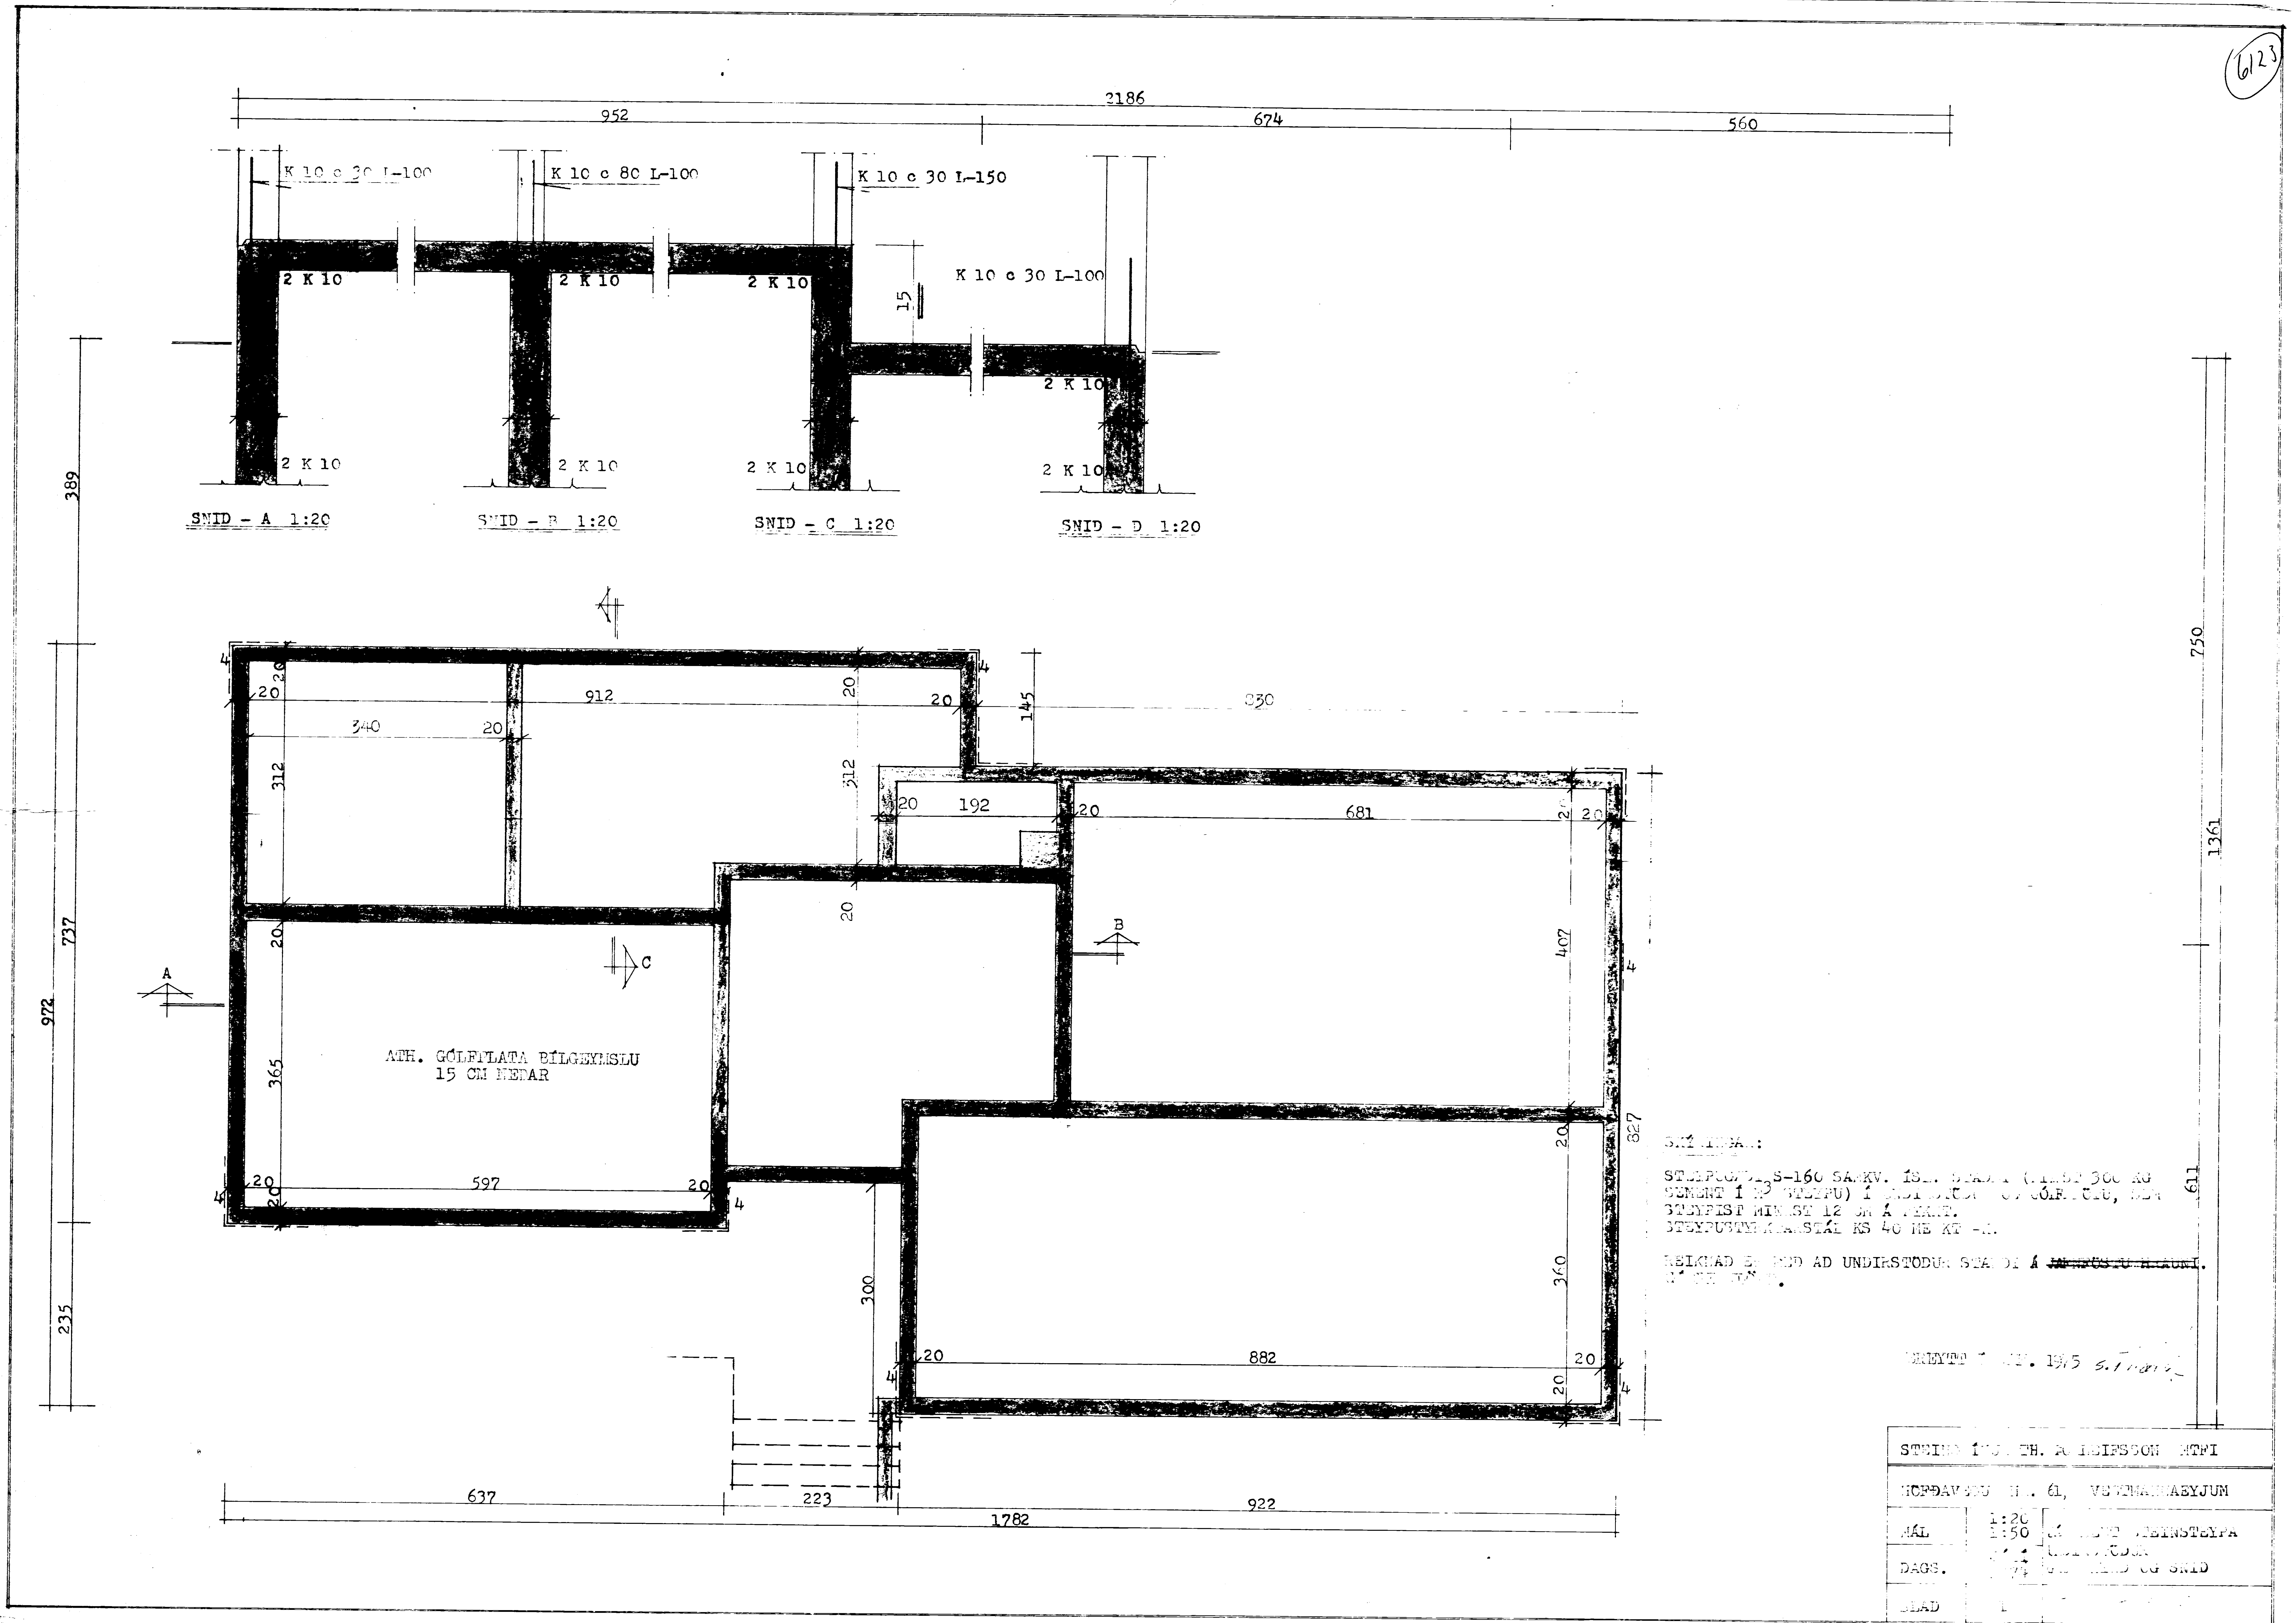
2186
952
674
560
K 10 c 30 L-100
K 10 c 80 L-100
K 10 c 30 L-150
K 10 c 30 L-100
2 K 10
SNID - A 1:20
SNID - B 1:20
SNID - C 1:20
SNID - D 1:20
ATH. GÓLFPLATA BÍLGEYMSLU
15 CM NEÐAR
637
223
922
1782
389
737
235
972
750
1361
611
830
912
340
312
365
597
192
681
407
882
360
300
145
827
S-160
UNDIRSTÖÐUR
STEYPIST
STEYPUSTYRKTARSTÁL KS 40 ME KT
AD UNDIRSTÖÐUR
1975
1:20
1:50
STEINSTEYPA
DAGS.
SNID
61,
VESTMANNAEYJUM