SAMPYKKT Í BYGGINGANEFND
3. 7. 79
BYGGINGAFULLTRÚINN Í VESTMANNAEYJUM
Valtýr Snæbjörnsson

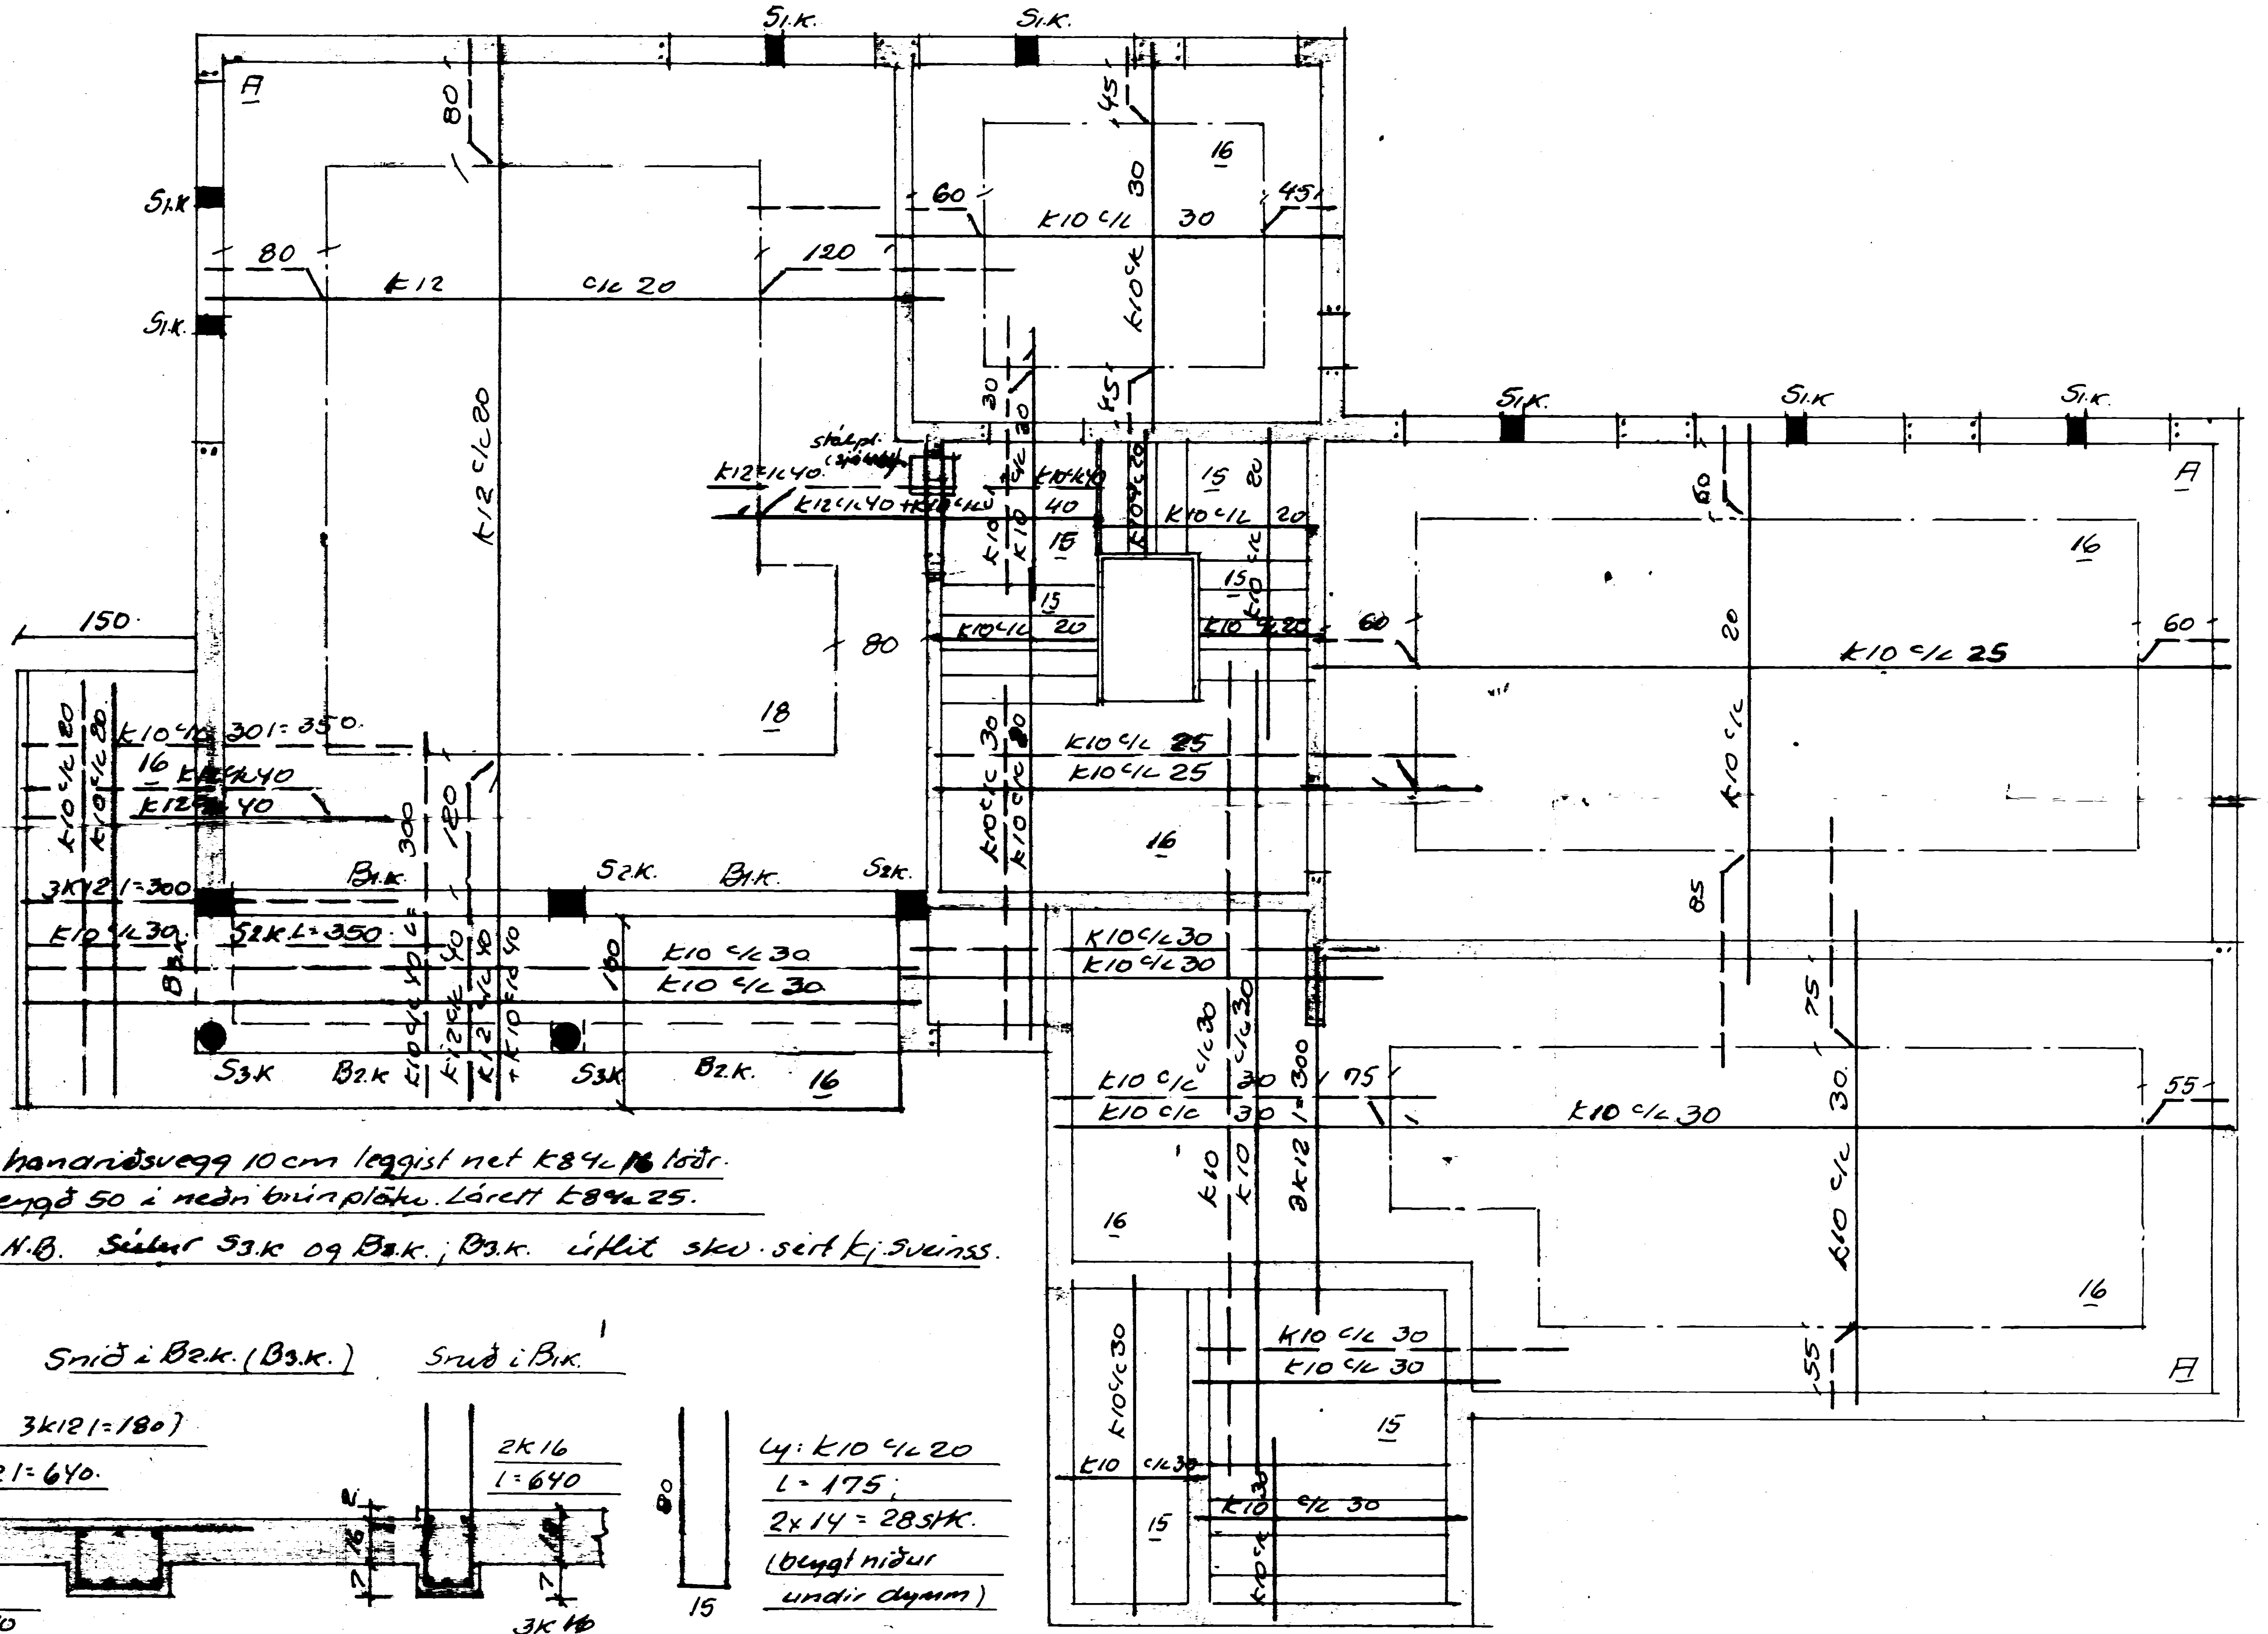

I hanarðsvegg 10 cm leggist net K8 c/c 16 lóðr. beygð 50 í neðri brún plötu. Lárétt K8 c/c 25.

N.B. Súlur S3.K og B3.K.; B3.K. útlit skv. sérT.kj. Sveinss.

Snið í B2.K. (B3.K.)

Snið í B1.K.

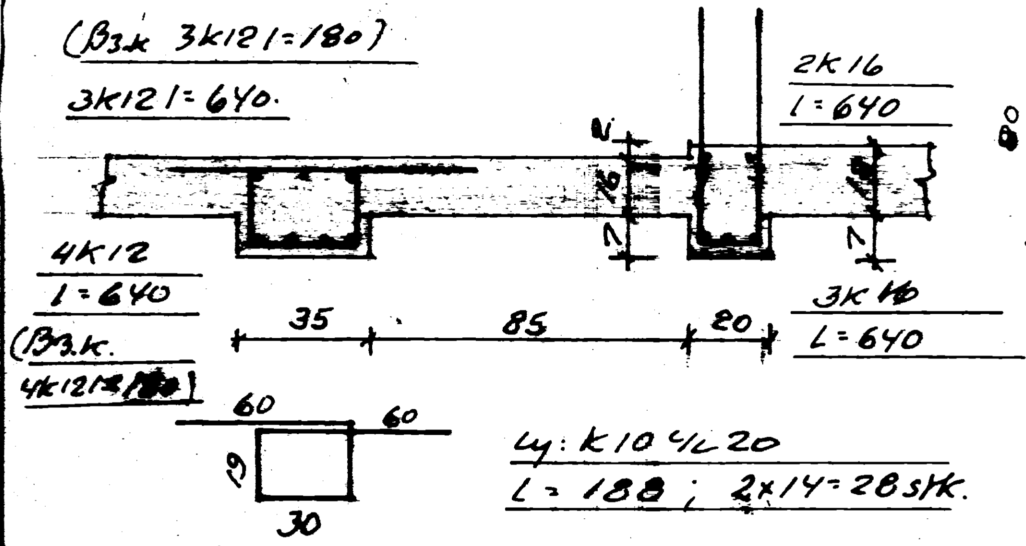

Ly: K10 c/c 20
L=175;
2x14=28 stk.
(beygt niður undir dyrum)

Ly: K10 c/c 20
L=188; 2x14=28 stk.

skýringar.

Steypa S200 í loft og veggi. Loftbl. 3%-5% loft.

——— Járn í neðri brún plötu.

– – – Járn í efri brún plötu.

–·–— Hér annað hvert járn beygt upp.

Plötuþykktir undirstr. og í cm.

Umhverfis glugga- og dyraop komi 2K12 nema yfir opin 3K12. Járnin nái minnst 50 út fyrir opin.

K10 c/c 25 táknar 10 mm kambstál lagt með 25 cm bili frá miðju á mitt járn miðað við plötumiðju og annað tilsvarandi.

Á hæðaskilum lögð í ytri brún útveggja lóðr. tengij. K10 c/c 30. Járnin nái 50 upp í vegg yfir. L=110.

A eru aukajárn 4K10 l=150 lögð í kross í báðar brúnir plötu. Fjöldi 4x4=16 stk.

S1.K.

S2.K.

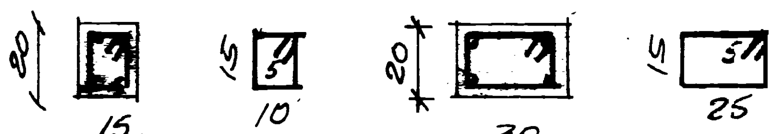

Lóðr. 4K10
Ly: +8 c/c 15
L=60
(Aðeins lykkjubund. milli glugga.)

Lóðr. 4K10 l=30
Ly: +8 c/c 15
L=90; 18 stk.

S3.K.

S3.Ka. (Hvílir á S3.K.)

Lóðr. 5K10 L=mælist
Ly: +8 c/c 15
Súluhæð S3.K.:
brúnmál 50 cm.
Tengij. 5K10. í S3.K.

Lóðr. 4K10 L=100
Ly: 2 stk +8.

Benedikt B. Sigurðsson verkfr.		
Höfðavegur nr. 63; Vestm.		
M.	1:50 1:20	Járnbent steypa.
D.	júní 79	Loft yfir kjallara.
Nr.	2. bl.	Ben. B. Sigurðsson