


10

REKINGI OG BÍLGAFA E.D.
3-7.99


STIMANNEIÐUN
Sallín hósem

Afslöðumynd
1:500

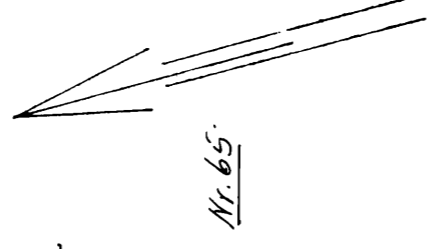

Nr. 65

Gk: 68.5
Hólfaregur
Gk: 70.5

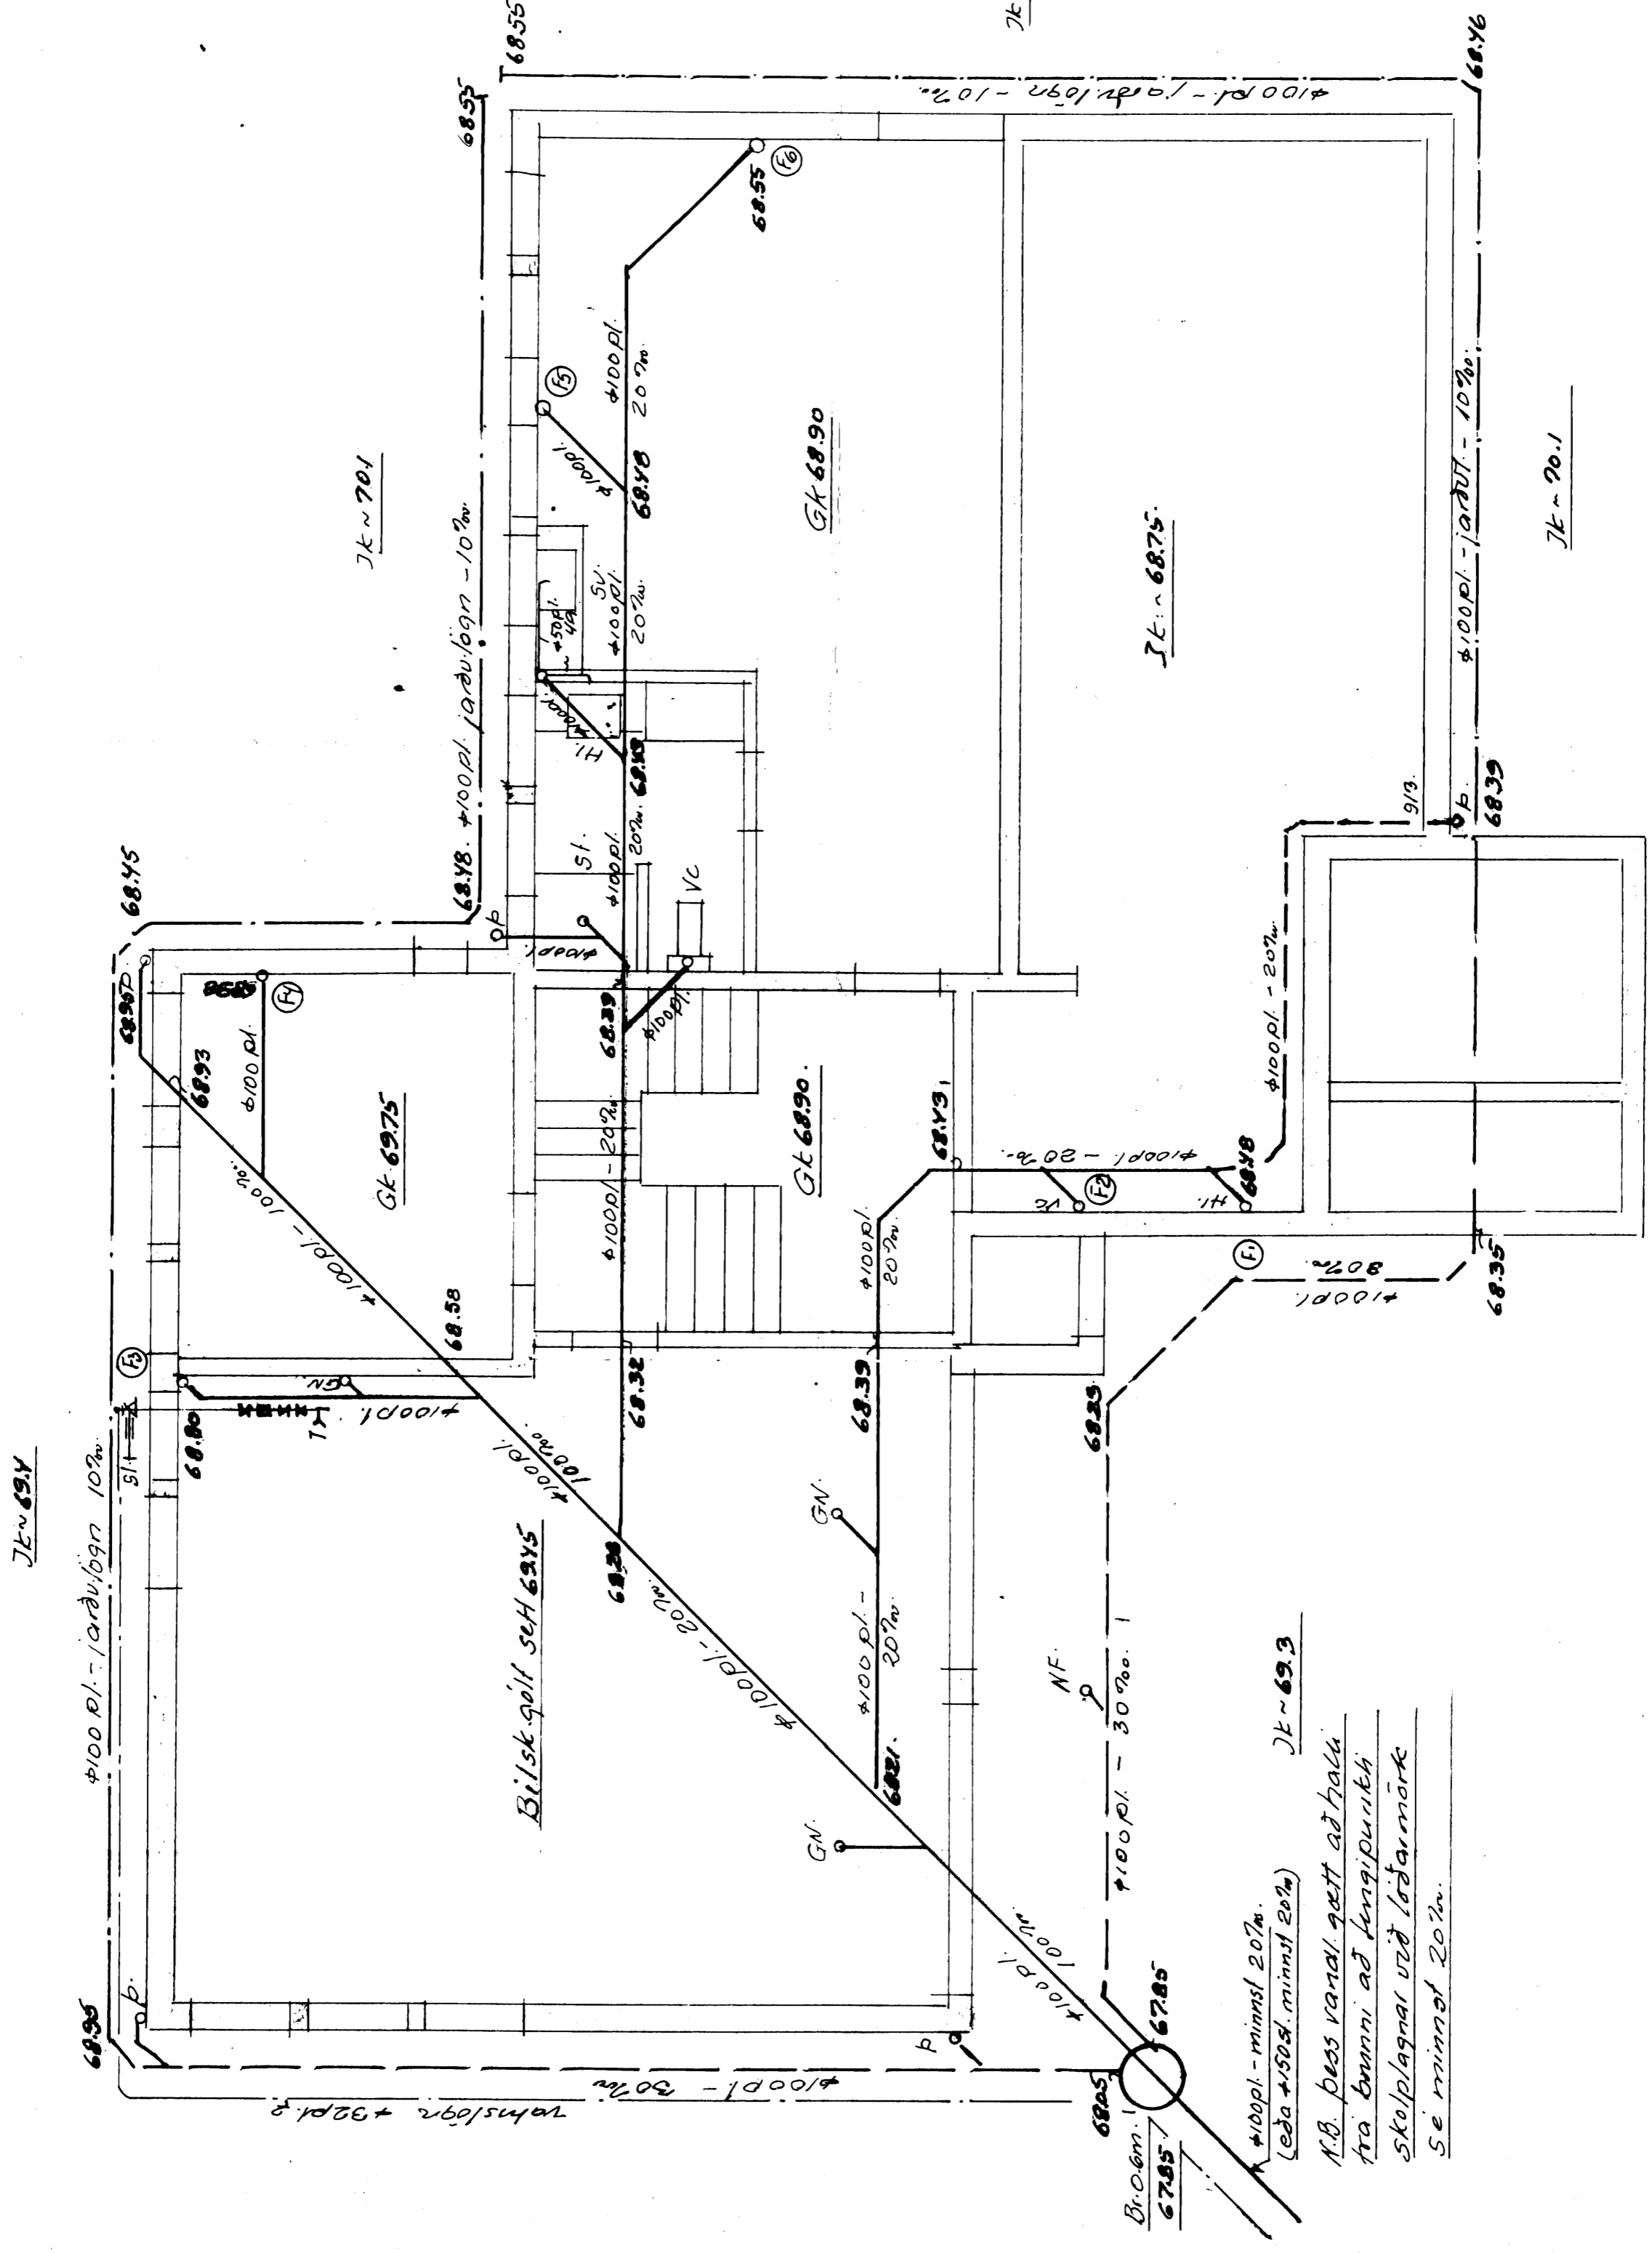

Efni og höfundar eign lagna fylgi í öllum reglum og kröfum gerðum í Væðingarráðgjafakröfslátt til slítra lagna.

Benedikt B. Sigurdsson Vert.	
M.	1:500
D.	júní 1999
Nr.	1 bl
Hólfaregur nr. 68, Vestm.	
Fjarinnstíslögur	
Grannlögur	
Státsráðgjafakröfslátt	
Lan. B. Sigurdsson	

Seu nokkju skilyrt ról í lagnum stöðu ról frá salernum vera 1:50 skilyrt.