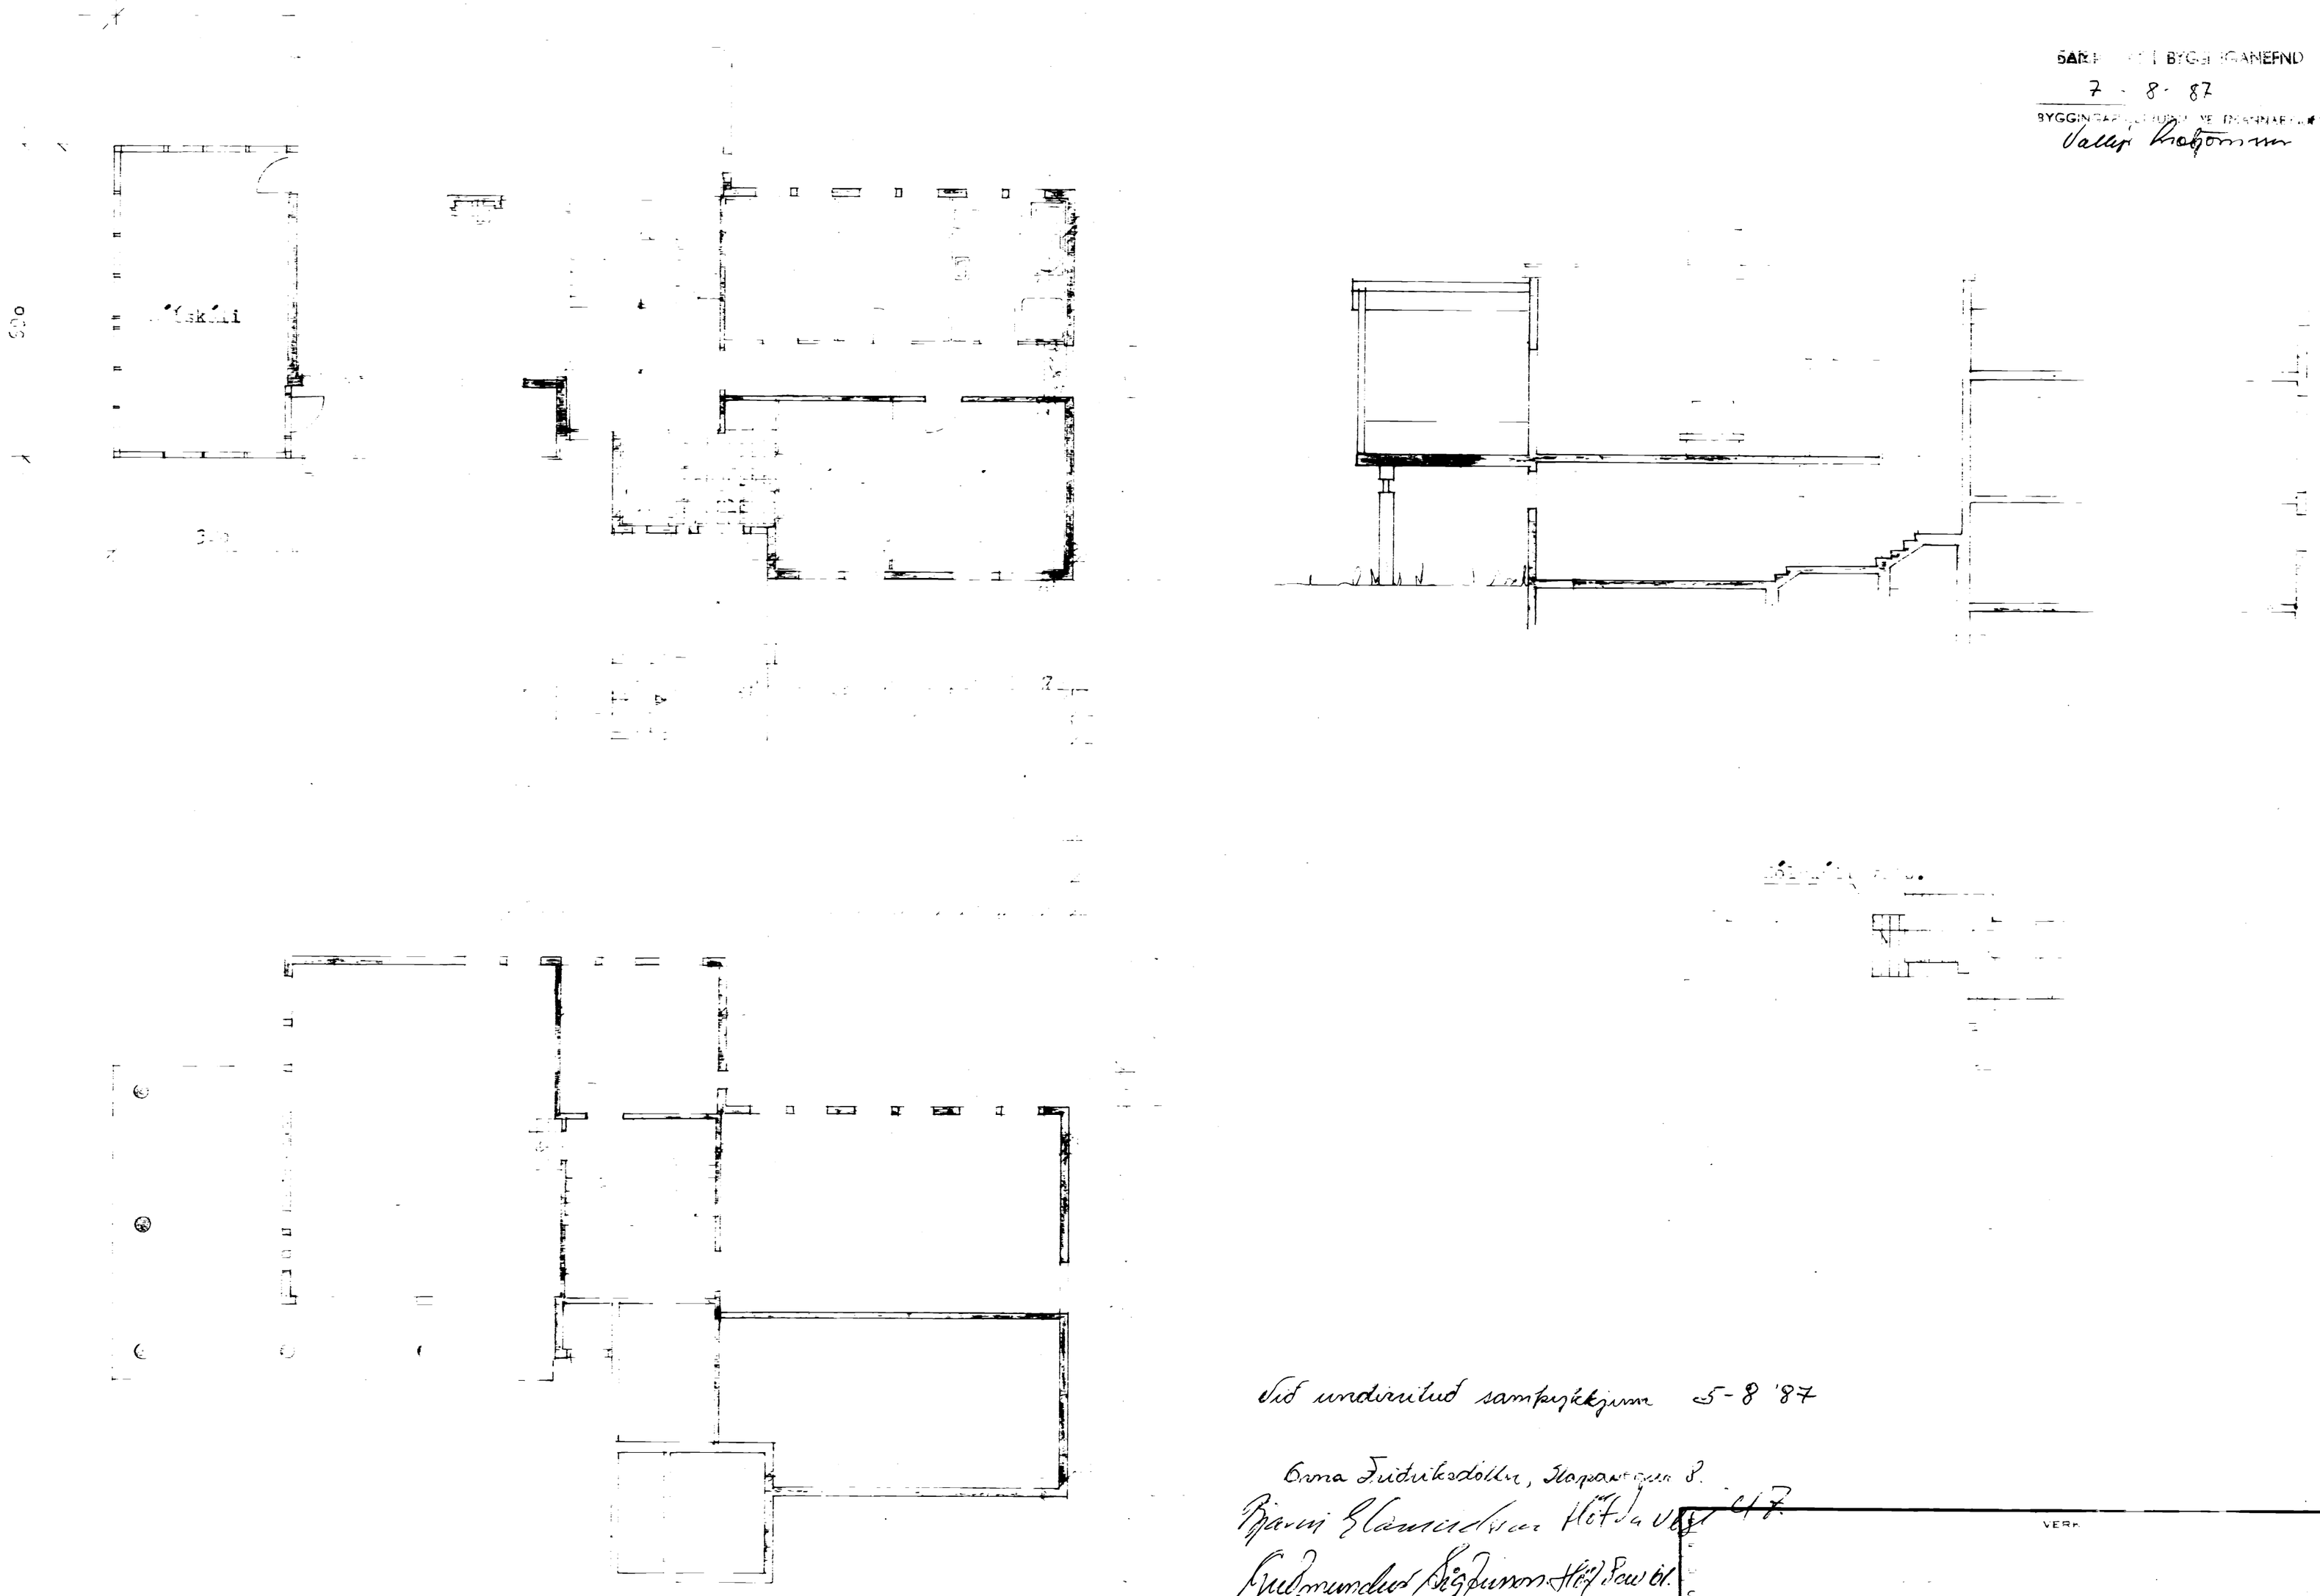

Vid undirritud sampykkjum 5-8 '87

Orna Fridriksdóttir, Klapparegur 8.

Bjarni Elmarsson Hófda Veg 47

Gudmundur Sigfusson Hófdaveg 61.

PÁLL ZOPHONÍASSON
BYGGINGATÆKNIFRÆDINGUR
KIRKJUVEGI 23 - ☎ 98-2711
900 VESTMANNAEYJUM