


450

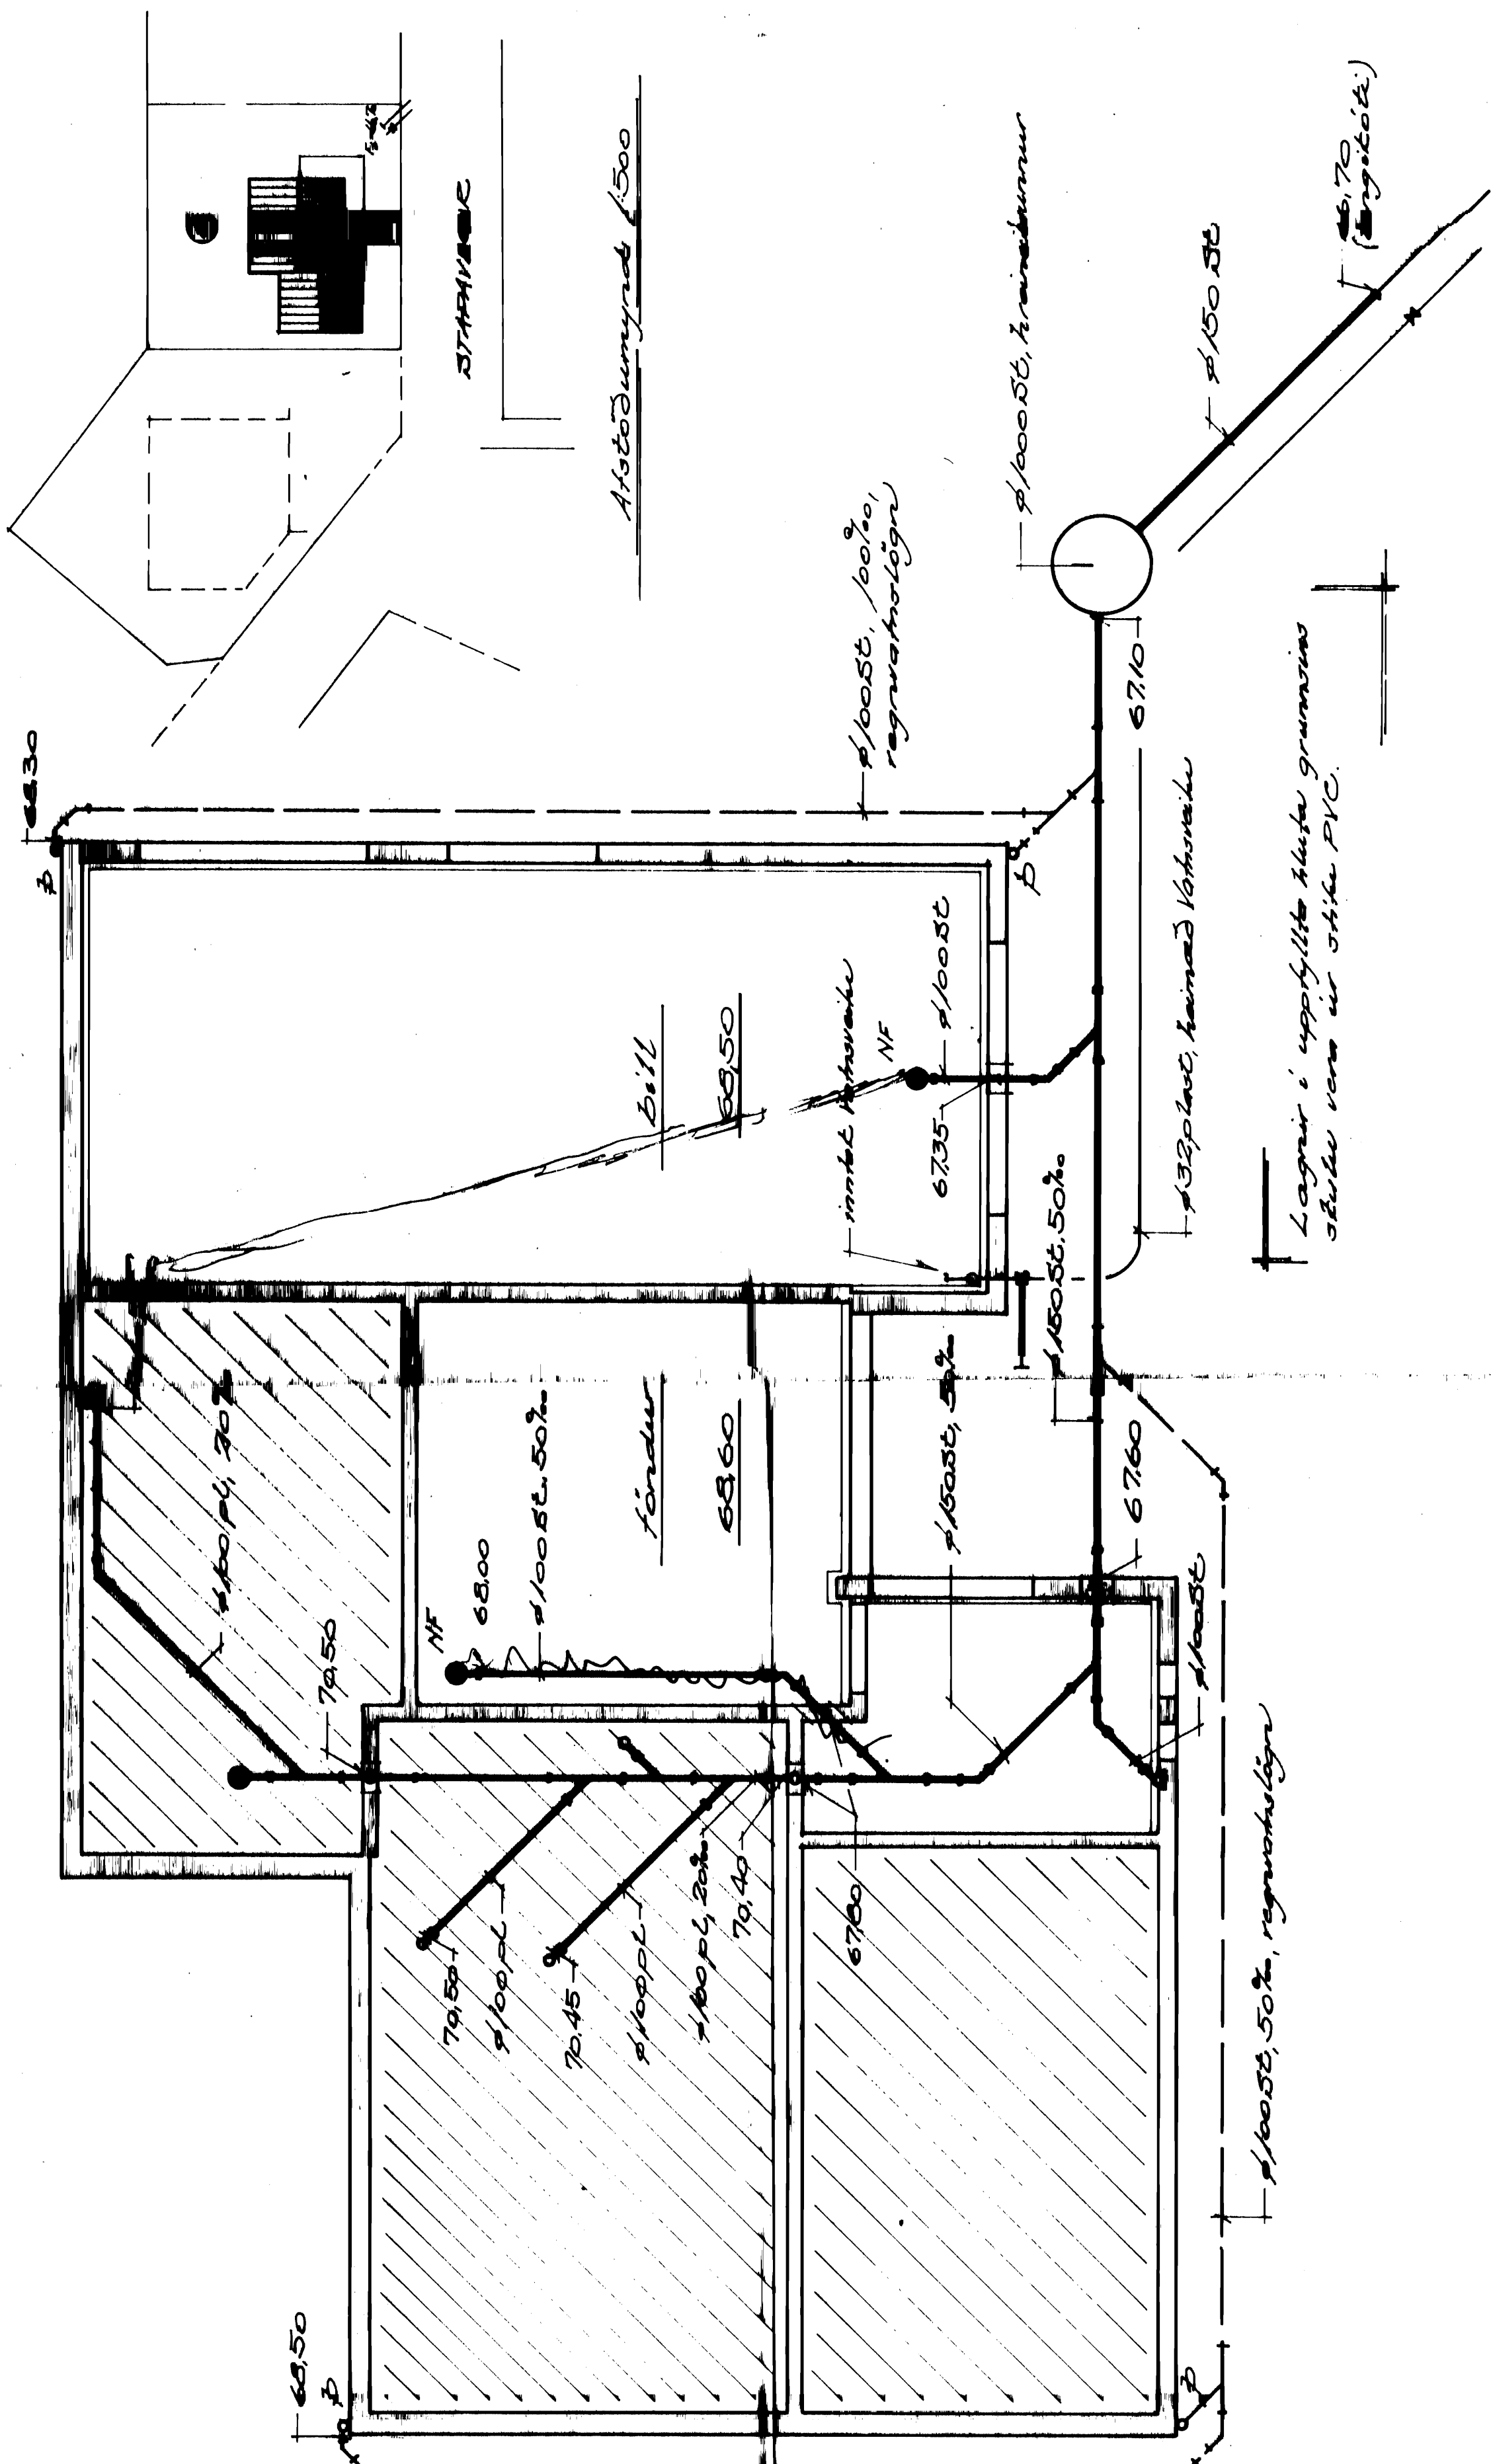

STAFANGUR 8		HANNAÐ	KYRAN	1/50
VESTMANNAHEIM		TRENAÐ	DAGS.	26. Júní 1976
Grunnveg og fallara.		TITILL	NE	BL.
Lagnir eignari.				AF.
FR.	DAGS.	BRETTING		
TEKNIÐUNUSTAN SF				
ARMÚLA 1 - RETILAVÍK - SÍMI 8844				
Háskólaþingarn				

Lagnir í upphylltu hluta grunninn stúku var úr stíku PVC.