flatarmal huss 196,029 m

HÖFÐAVEGUR

G.70,00

SAMÞYKKT AF BYGGINGARFULLTRUA

12 MAR 2001

BYGGINGARFULLTRÚINN Í VESTMANNAEYJUM

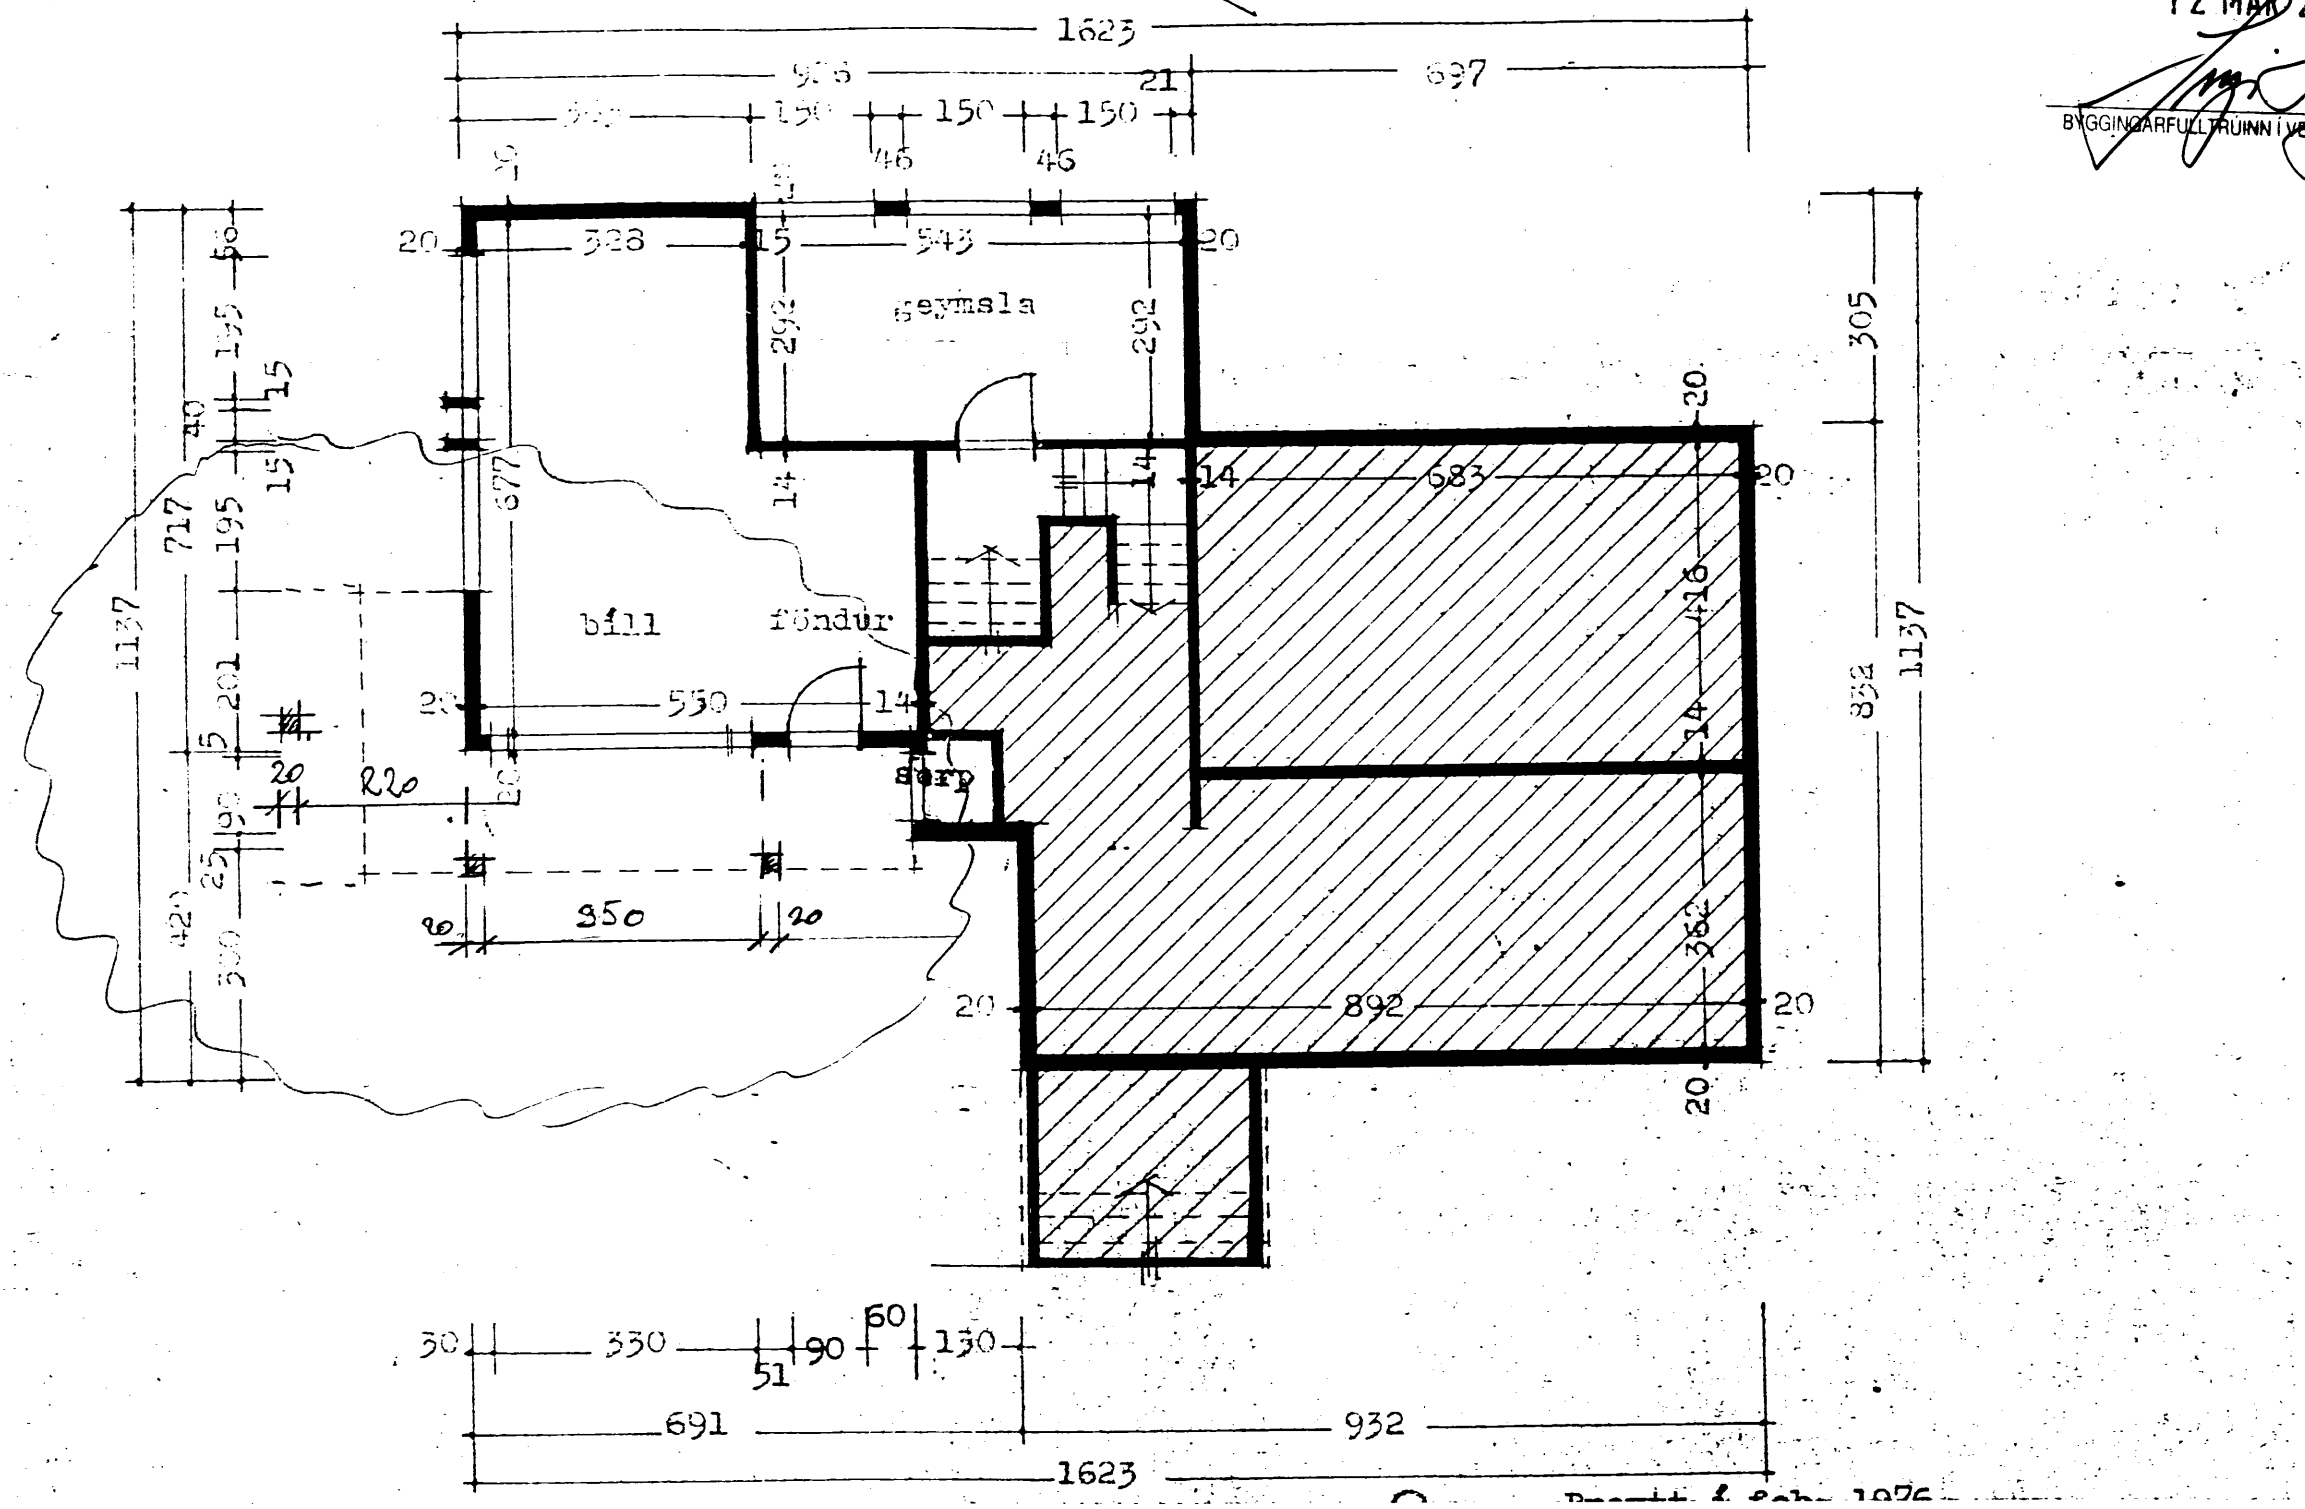

grunnmynd kjallara

HÖFÐAVEGUR 65 VESTMANNAEYJUM
VIÐBYGGING VIÐ STOFU OG STÆKKUN SVALA

GRUNNMYND KJALLARI **MÆLIKVARÐI 1:100**
OKTÓBER 2000-11-29 **TEIKNING NR. 2**
TEIKNISTOFA PZ EHF, KIRKJUVEGI 23 VESTMANNAEYJUM