6155

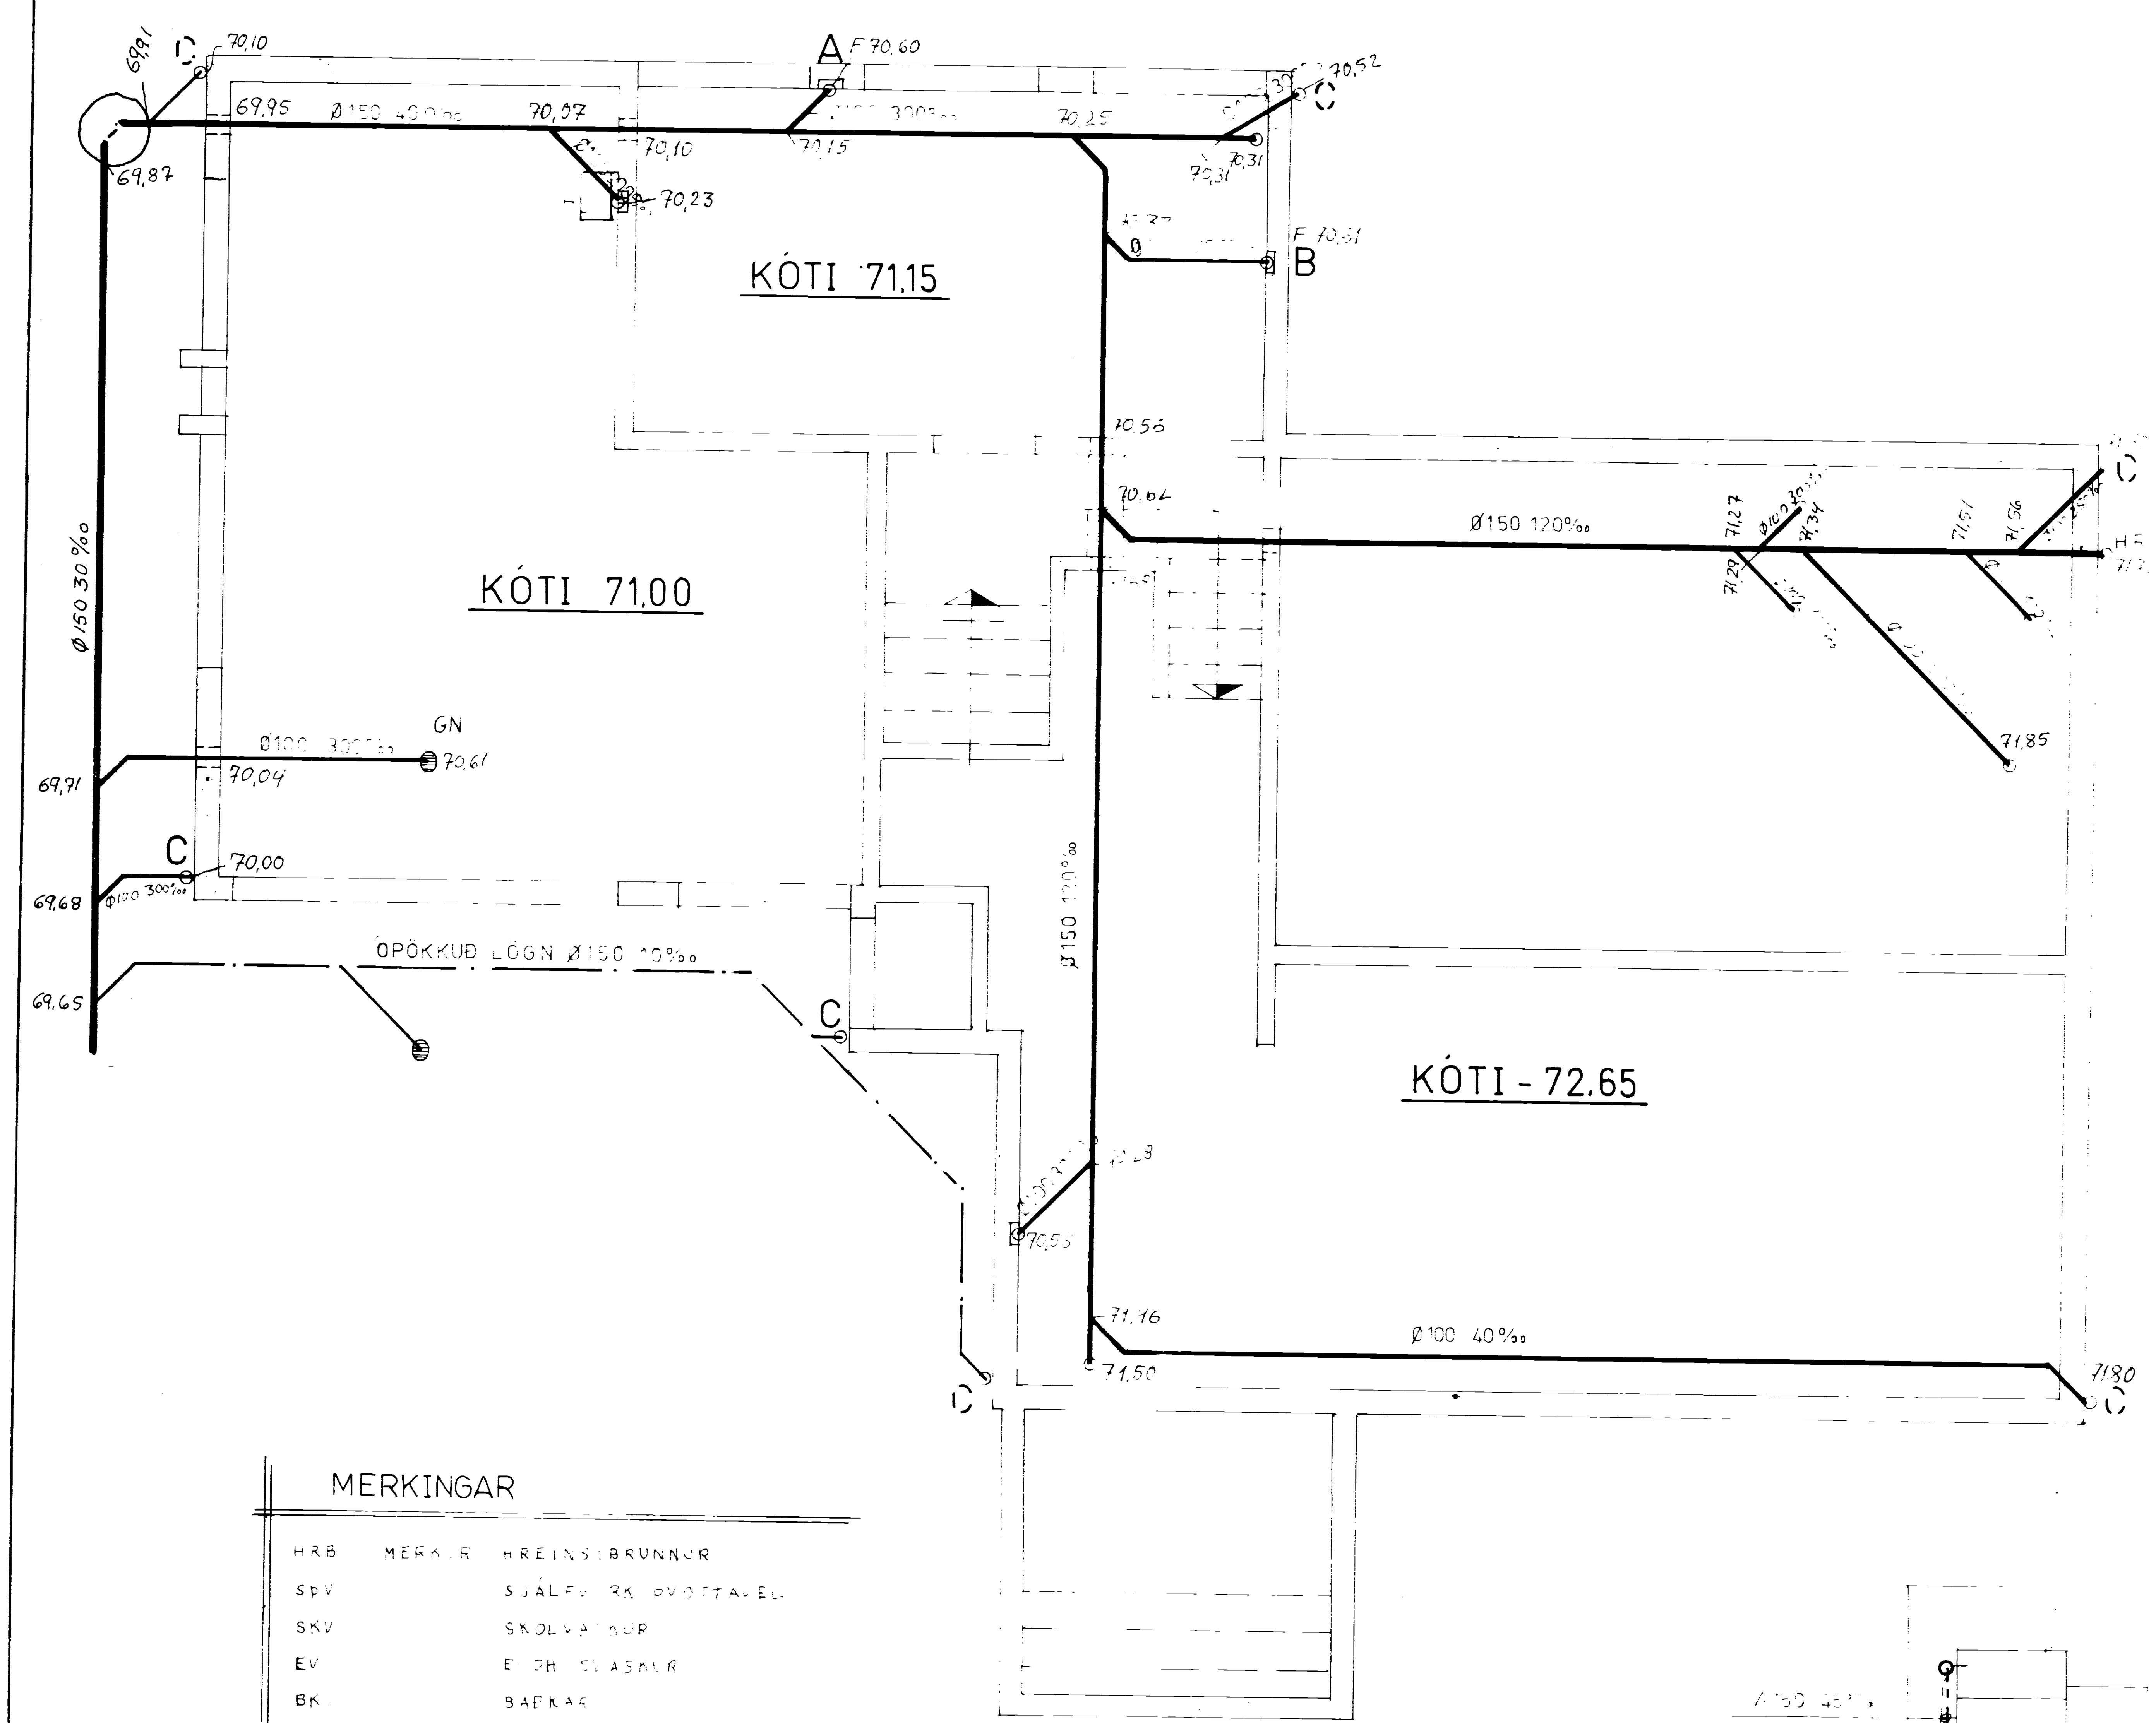

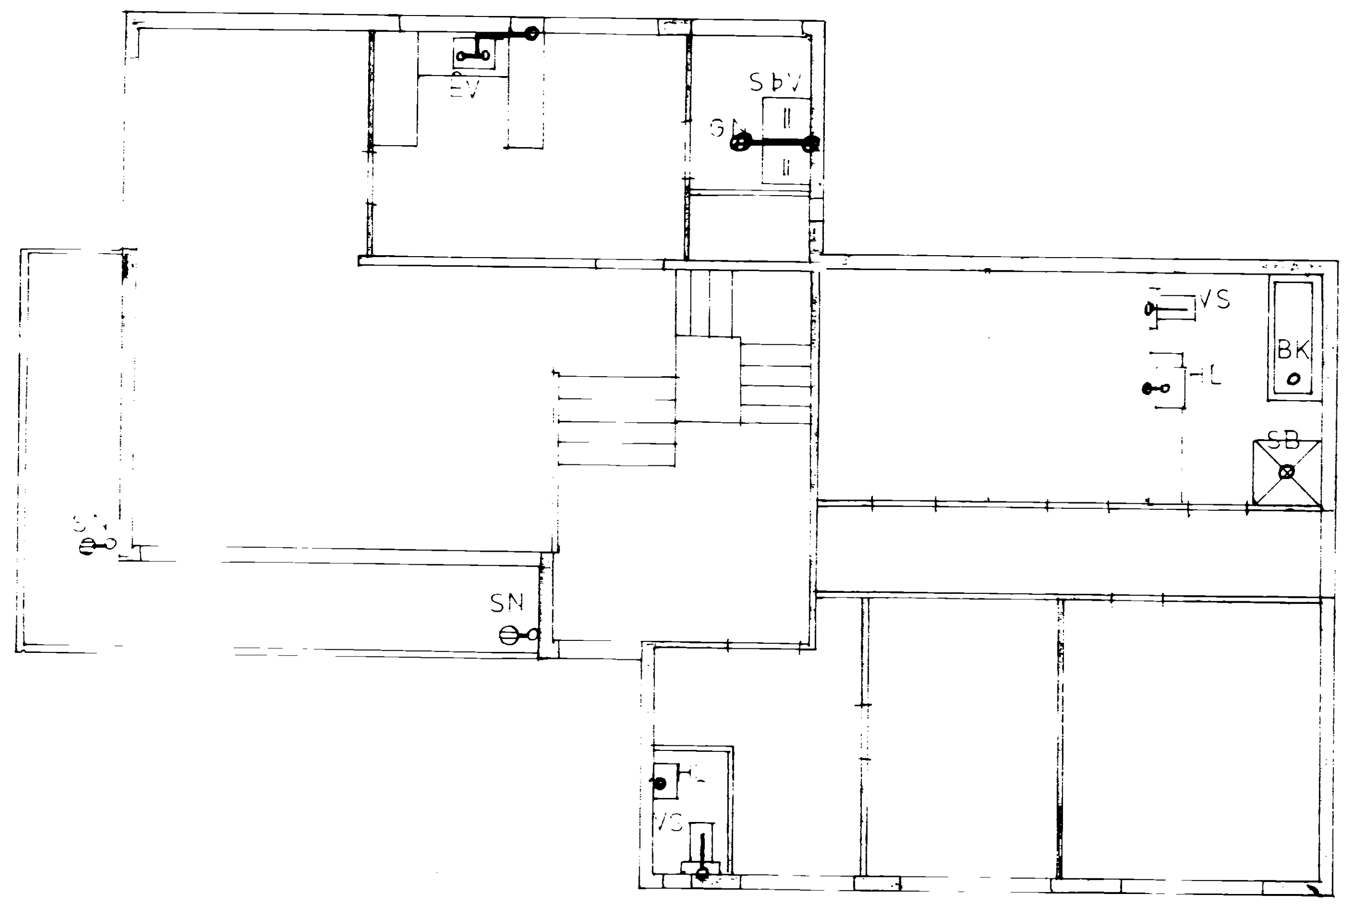

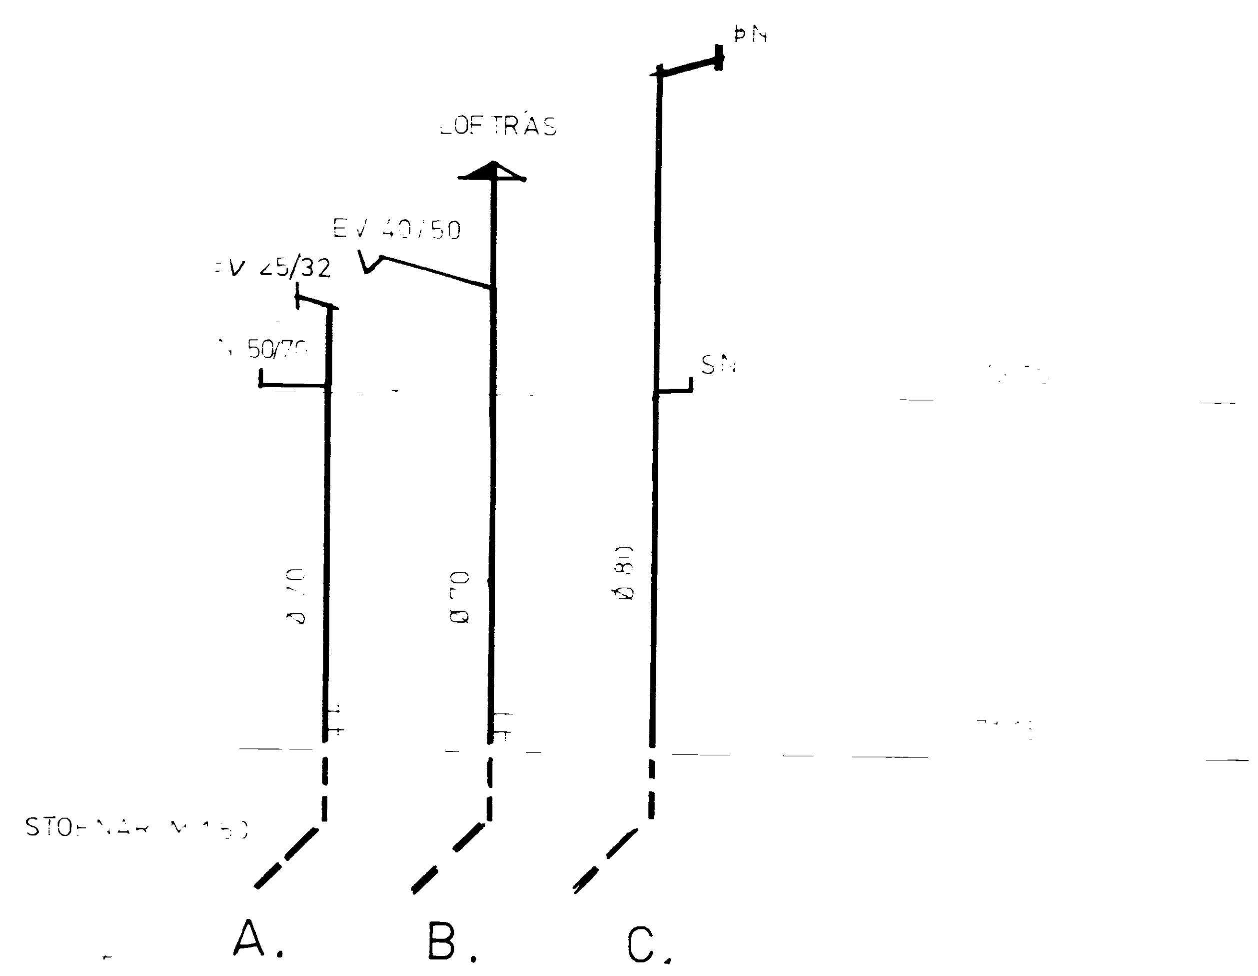

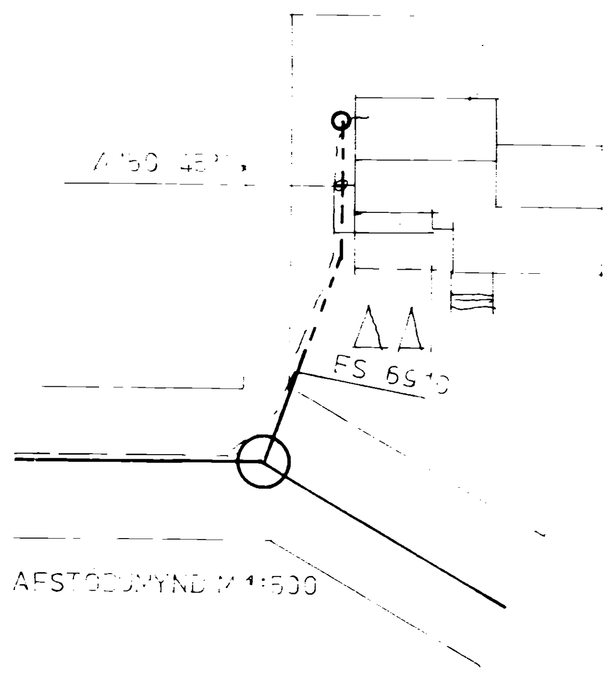

MERKINGAR

HRB	MERKIR HREINSIBRUNNUR
SþV	SJÁLF...
SKV	SKOLVA...
EV	E...
BK	BAÐKAR
HL	HANDLA...
BD	...
VS	VATNSSALERN
GN	GÓLF...
SN	...
HR	HREINS...
F	FALL...
L	LOFTRÁS 30 ...

EFNI OG FRÁGANGUR LAGNA SÉ Í SAMRÆMI VIÐ REGLUGERÐ UM FRÁRENNSLISLAGNIR

HÖFDAVEGUR 65	
VIÐAR M. AÐALSTEINSS. TÆKNIFR.	
150 15001100	FRÁRENNSLISLAGNIR.
APRIL 75	
V 75-2-2	