


0319

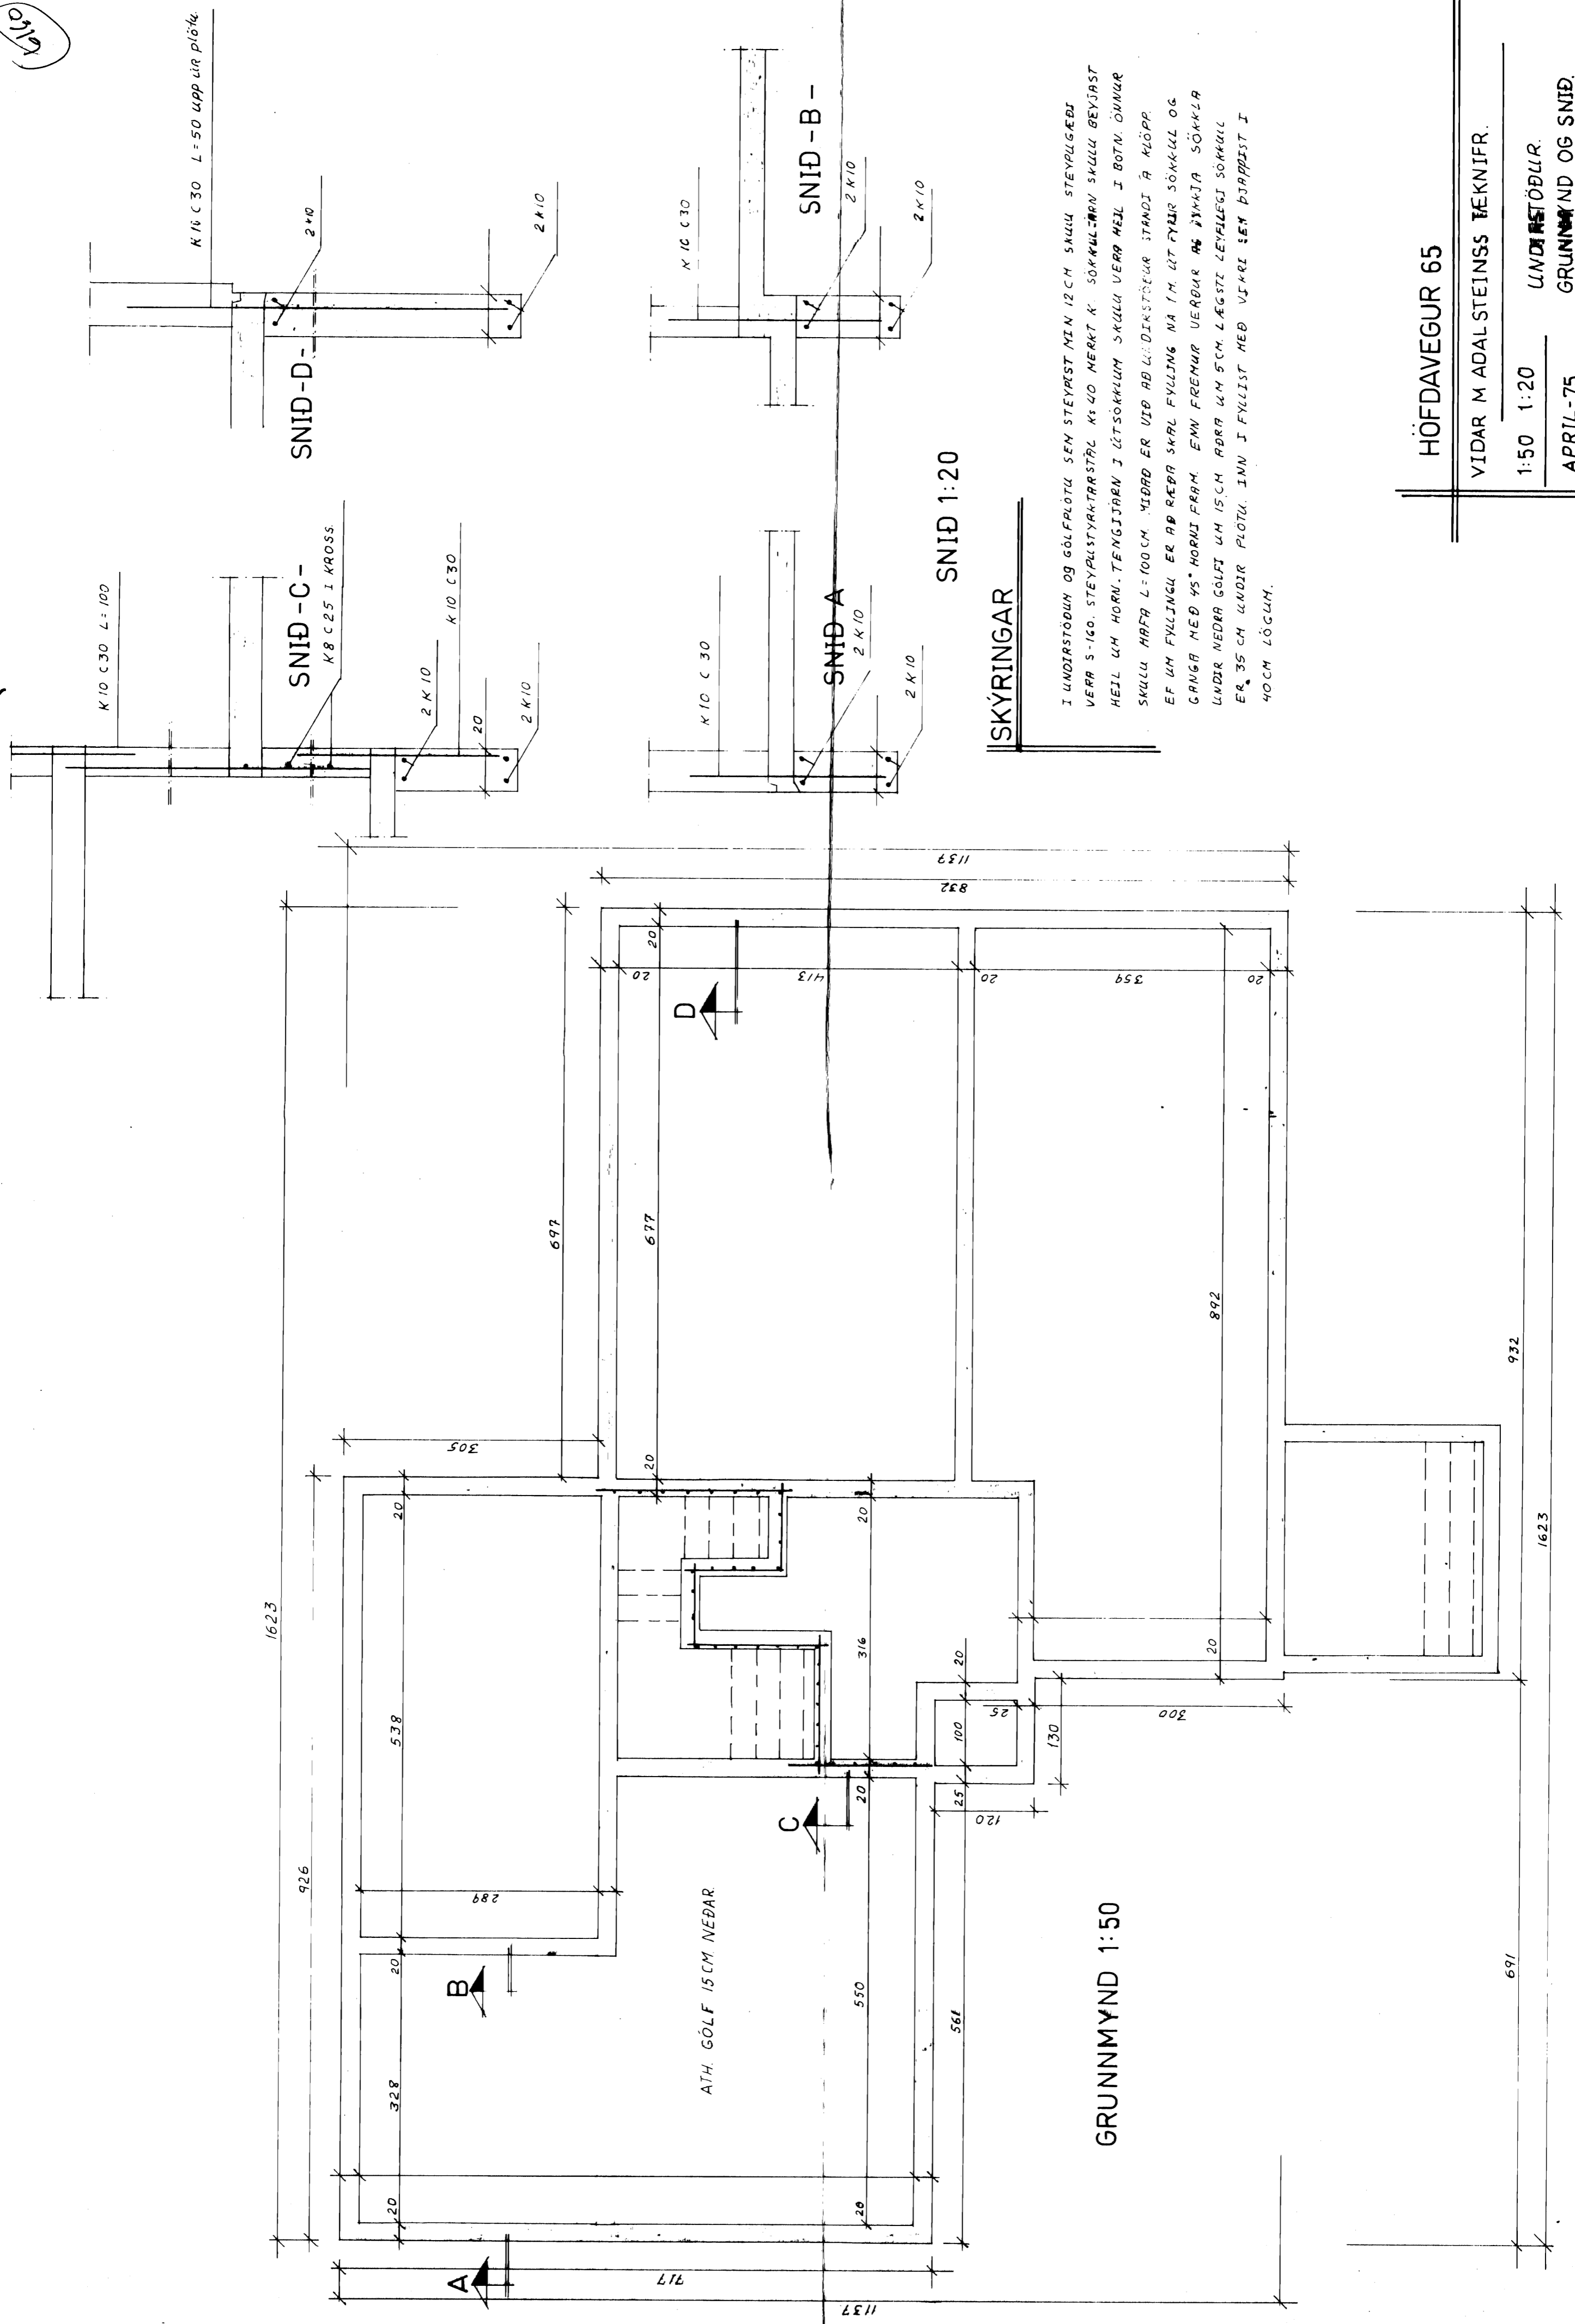

K 10 C 30 L = 50 upp úr plötu

SNID - D -

SNID - C -

K 8 C 25 í kross

SNID - A

SNID - B -

SNID 1:20

SKÝRINGAR

I UNDIRTÖÐUN OG GÓLFPLÖTU SÉY STEYRST MEN 12 CM SKULU STEYPLUGEDI
 VERA 5-160. STEYPLUSTYKTRASTÁL KÍ 40 MEKRT K. SÖKKULSTARN SKULU BEYRST
 HEIL UM HORU. TENGJARN J ÚTSOKKUM SKULU VERA HEIL J BOTN. ÖNNUR
 SKULU HAFÐ L=100CM. YIÐD ER ÚD AB LADIRSTÖUR STANDI Á KLÖPP.
 EF UM FYLJINGU ER AÐ REÐR SKAL FYLJING NA Í M. ÚT FYRIR SÖKKULL OG
 GANGA MEÐ 45° HORU FRAM. EMM FREMUR VERÐUR AÐ ÞYKJA SÖKKLA
 UNDIR NEDRA GOLFJ UM 15CM AÐRA UM 5CM. LÆGZI LÆFLEGI SÖKKUL
 ER 35 CM UNDIR PLÖTU. INN J FYLJIST MEÐ VÆRI SÉY ÞJAPPJST I
 40CM LÖGLUM.

ATH. GOLF 15CM NEDAR

GRUNNMYND 1:50

HÖFÐAVEGUR 65

VIDAR M ADALSTEINSS TÆKNIFR.

1:50 1:20

UNDIRTÖÐULIR.

APRIL-75

V. 75-2-0

Þibbi & Adalsteinsson