


11

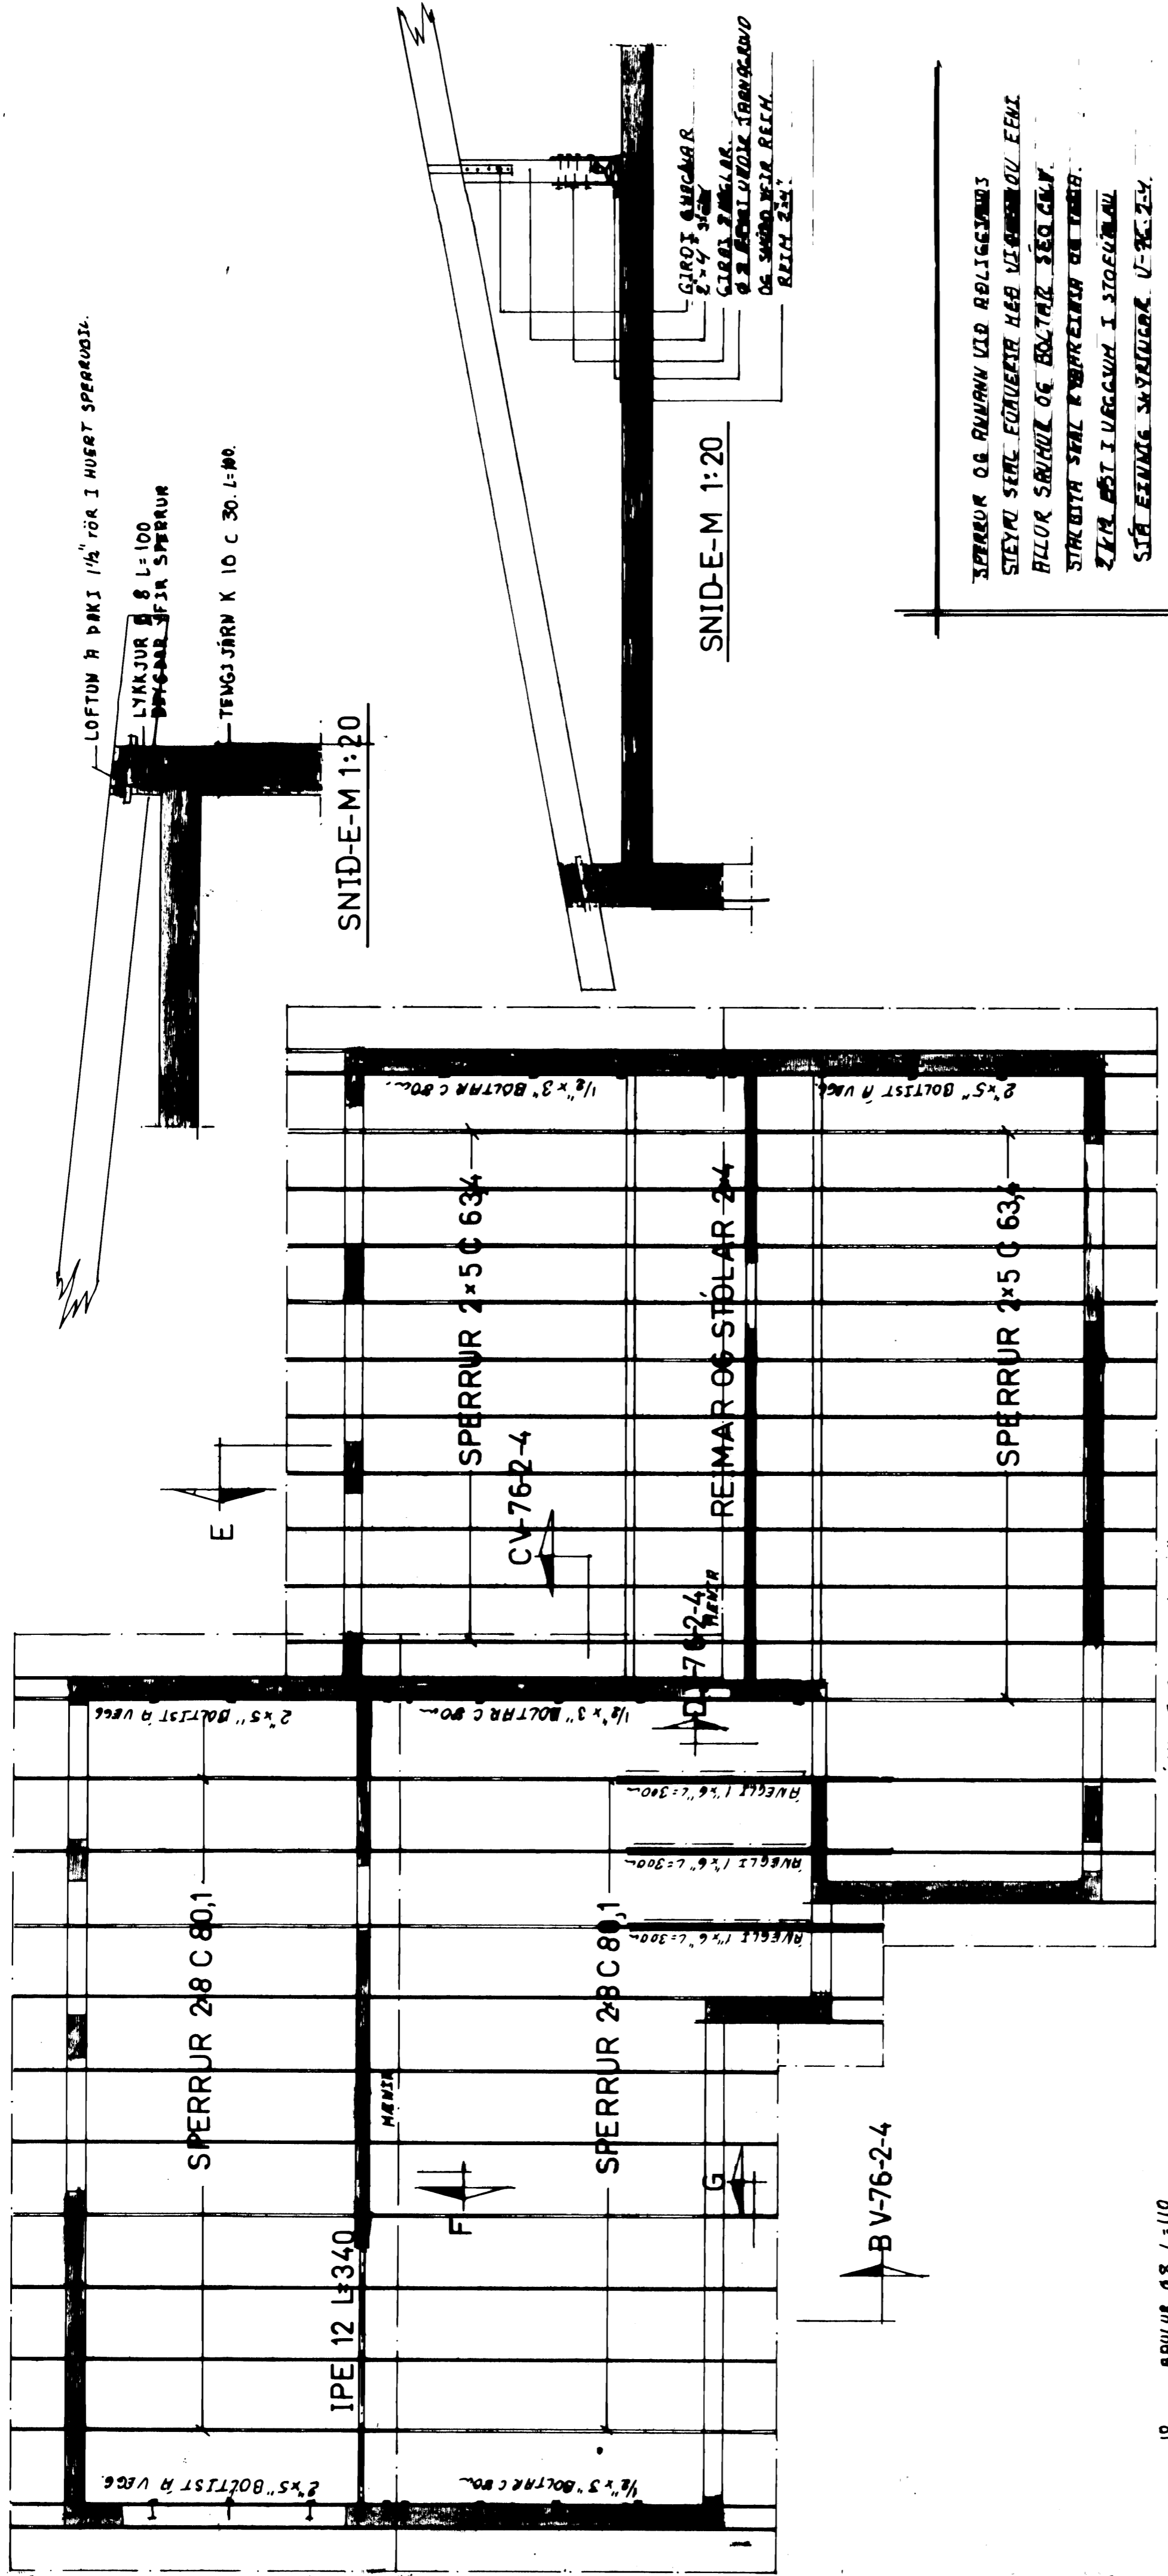

LOFTUN Á ÞAKI 1/2" TÖR Í HUERT SPERRUDÍ.  
 LYKKJUR 8 L=100  
 ÞYGGJUR 3/8" SPERRUR  
 TENGJÓRN K 10 C 30. L=100.

SNID-E-M 1:20

SNID-E-M 1:20

GIRDI ÖRUCAR  
 2x4 3/8"  
 GÍRDI 2x4  
 0.2 BÖNDLUNDI TERNAGLUM  
 OG SÞÓÐVEIÐ RECH.  
 REIM 2x4

SPERRUR OG ANNUM VÍÐ RÖLIGGJAFS  
 STEYKI SEIN FÖRUEFTA HEB VÍÐRÖLIGGJAFS  
 ALLOR SPERRUR OG REIMAR SEIN  
 STREFTA SEIN RÖLIGGJAFS OG REIMAR.  
 REIMAR SEIN RÖLIGGJAFS OG REIMAR.  
 STÁ EINNIG SKYRDEK V-76-2-4.

BRULUR 08 L=110  
 GRÖÐRÁÐ Í BAKI BRUN SPERRUR.

SNID-G-M 1:20

2x 12 EFTI Í VEGGJÓHN  
 HEIL UR HÖRAN  
 LOFTUN Á ÞAKI  
 1/2" PLAST RÖL Í HUERT  
 SPERRUDÍ.

SNID-F-M 1:20

HÖFÐAVEGUR 65

VÍÐR M. RÖLSTEINSS. TARKUR.

1:50 1:20

FEB. -76

V.76-2-5

PRÁVIÐIA  
 GRUNNHYND OG SNID.

Vidur Arnar