(6164)

SAMÞYKKT Í BYGGINGANEFND
10.6.80
BYGGINGARULTRÚNN Í VESTMANNAEYJUM
Vestmannaeyjum
Vestmannaeyjum bilg

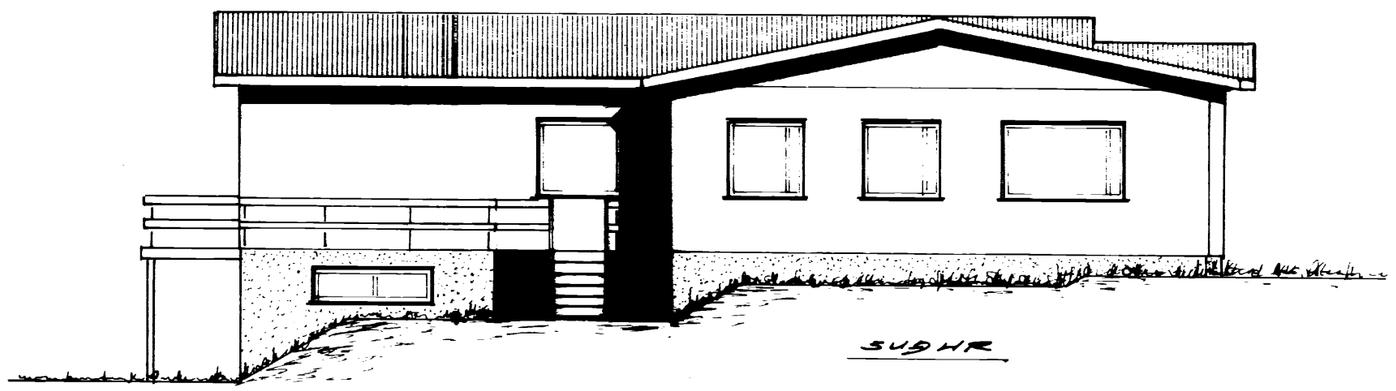

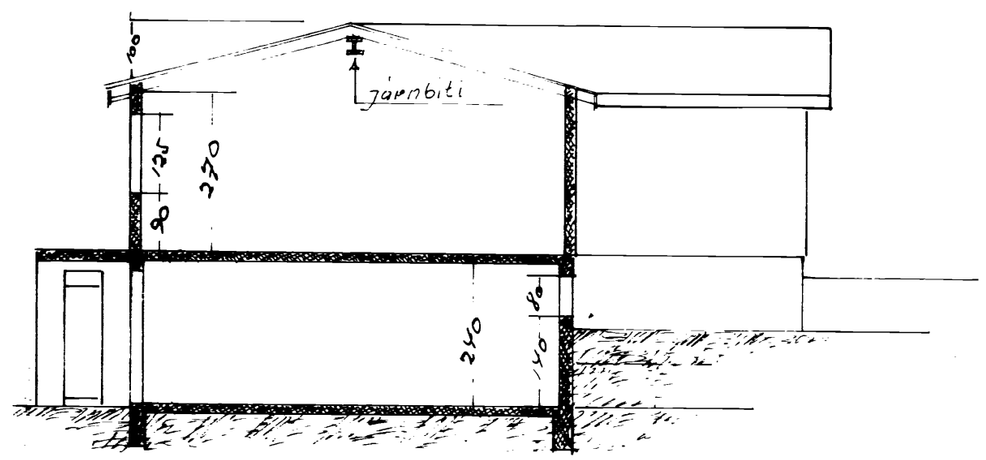

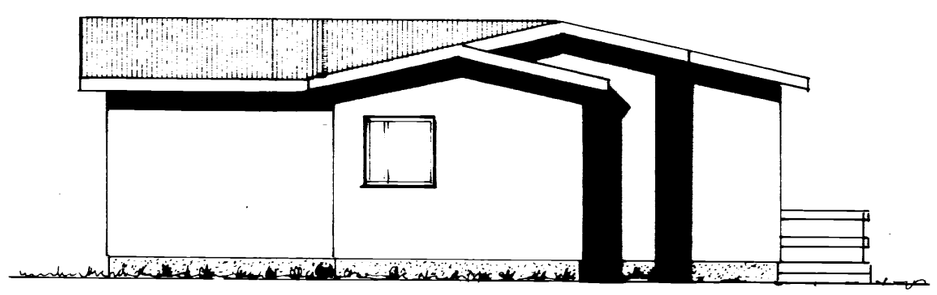

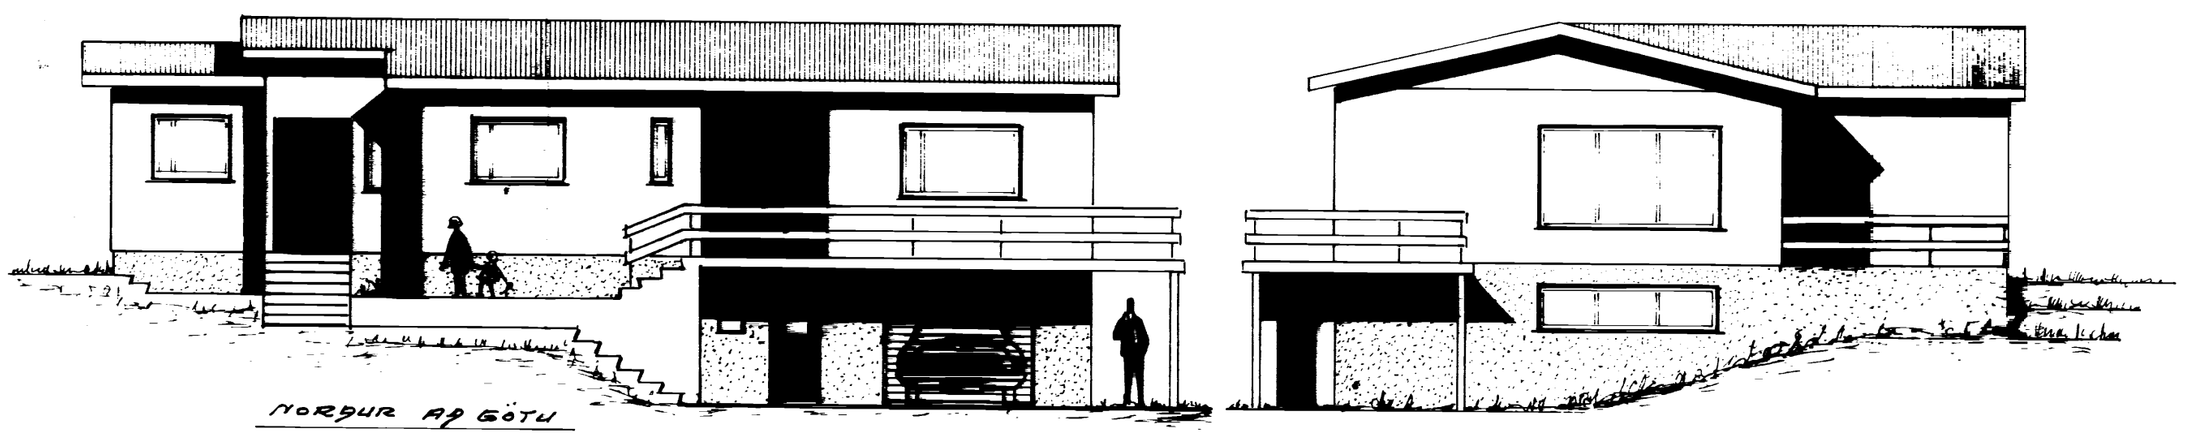

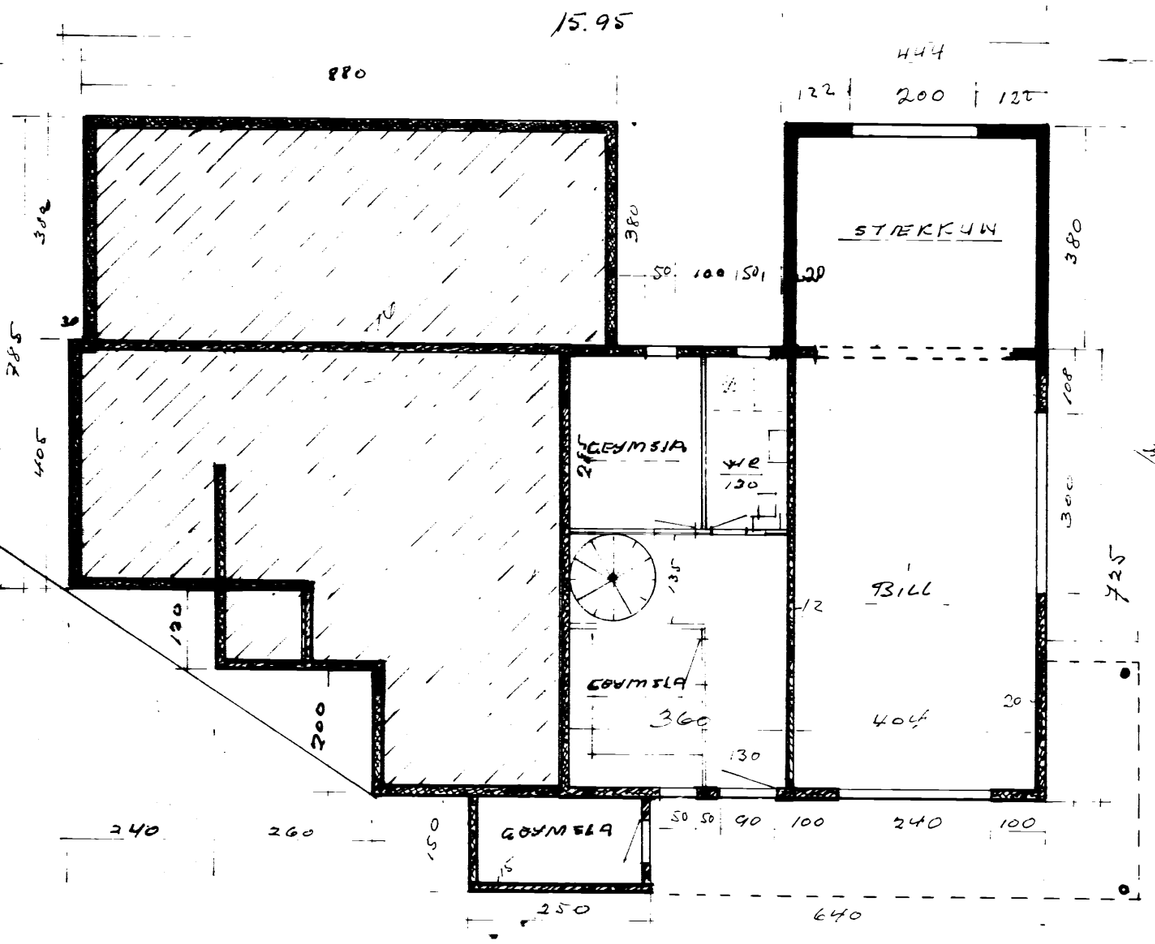

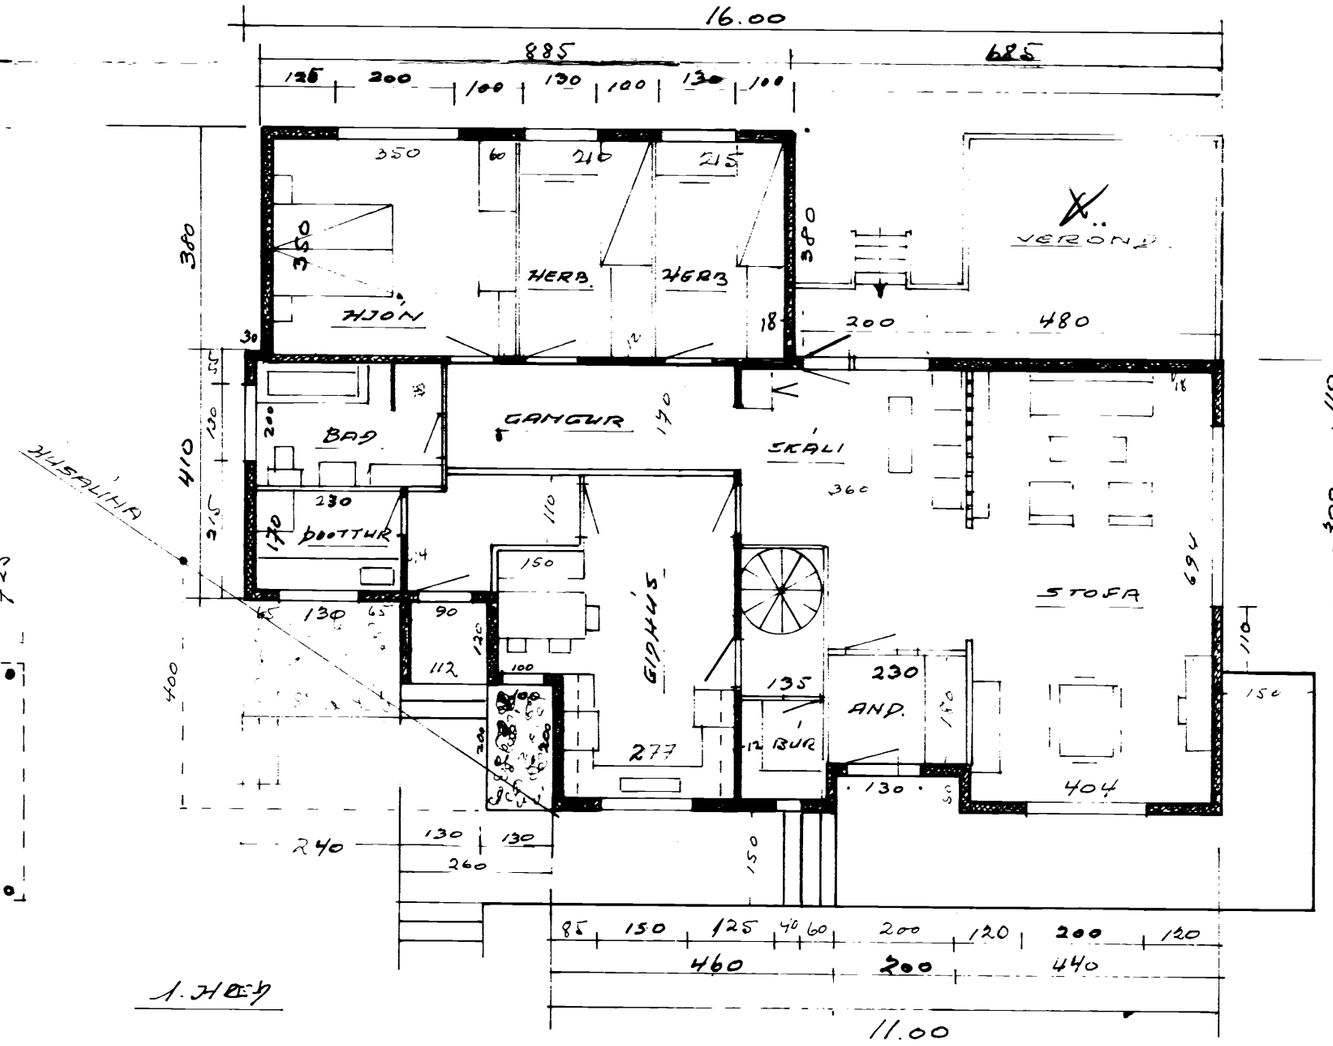

UTITRÖPPUR.
FRAMSTIG 30+3 cm
MÆPSTIG 18 cm

26. april 1975