8075

SAMÞYKKT ...
1 ... 2008
BYGGINGARFULLTRÚINN ...

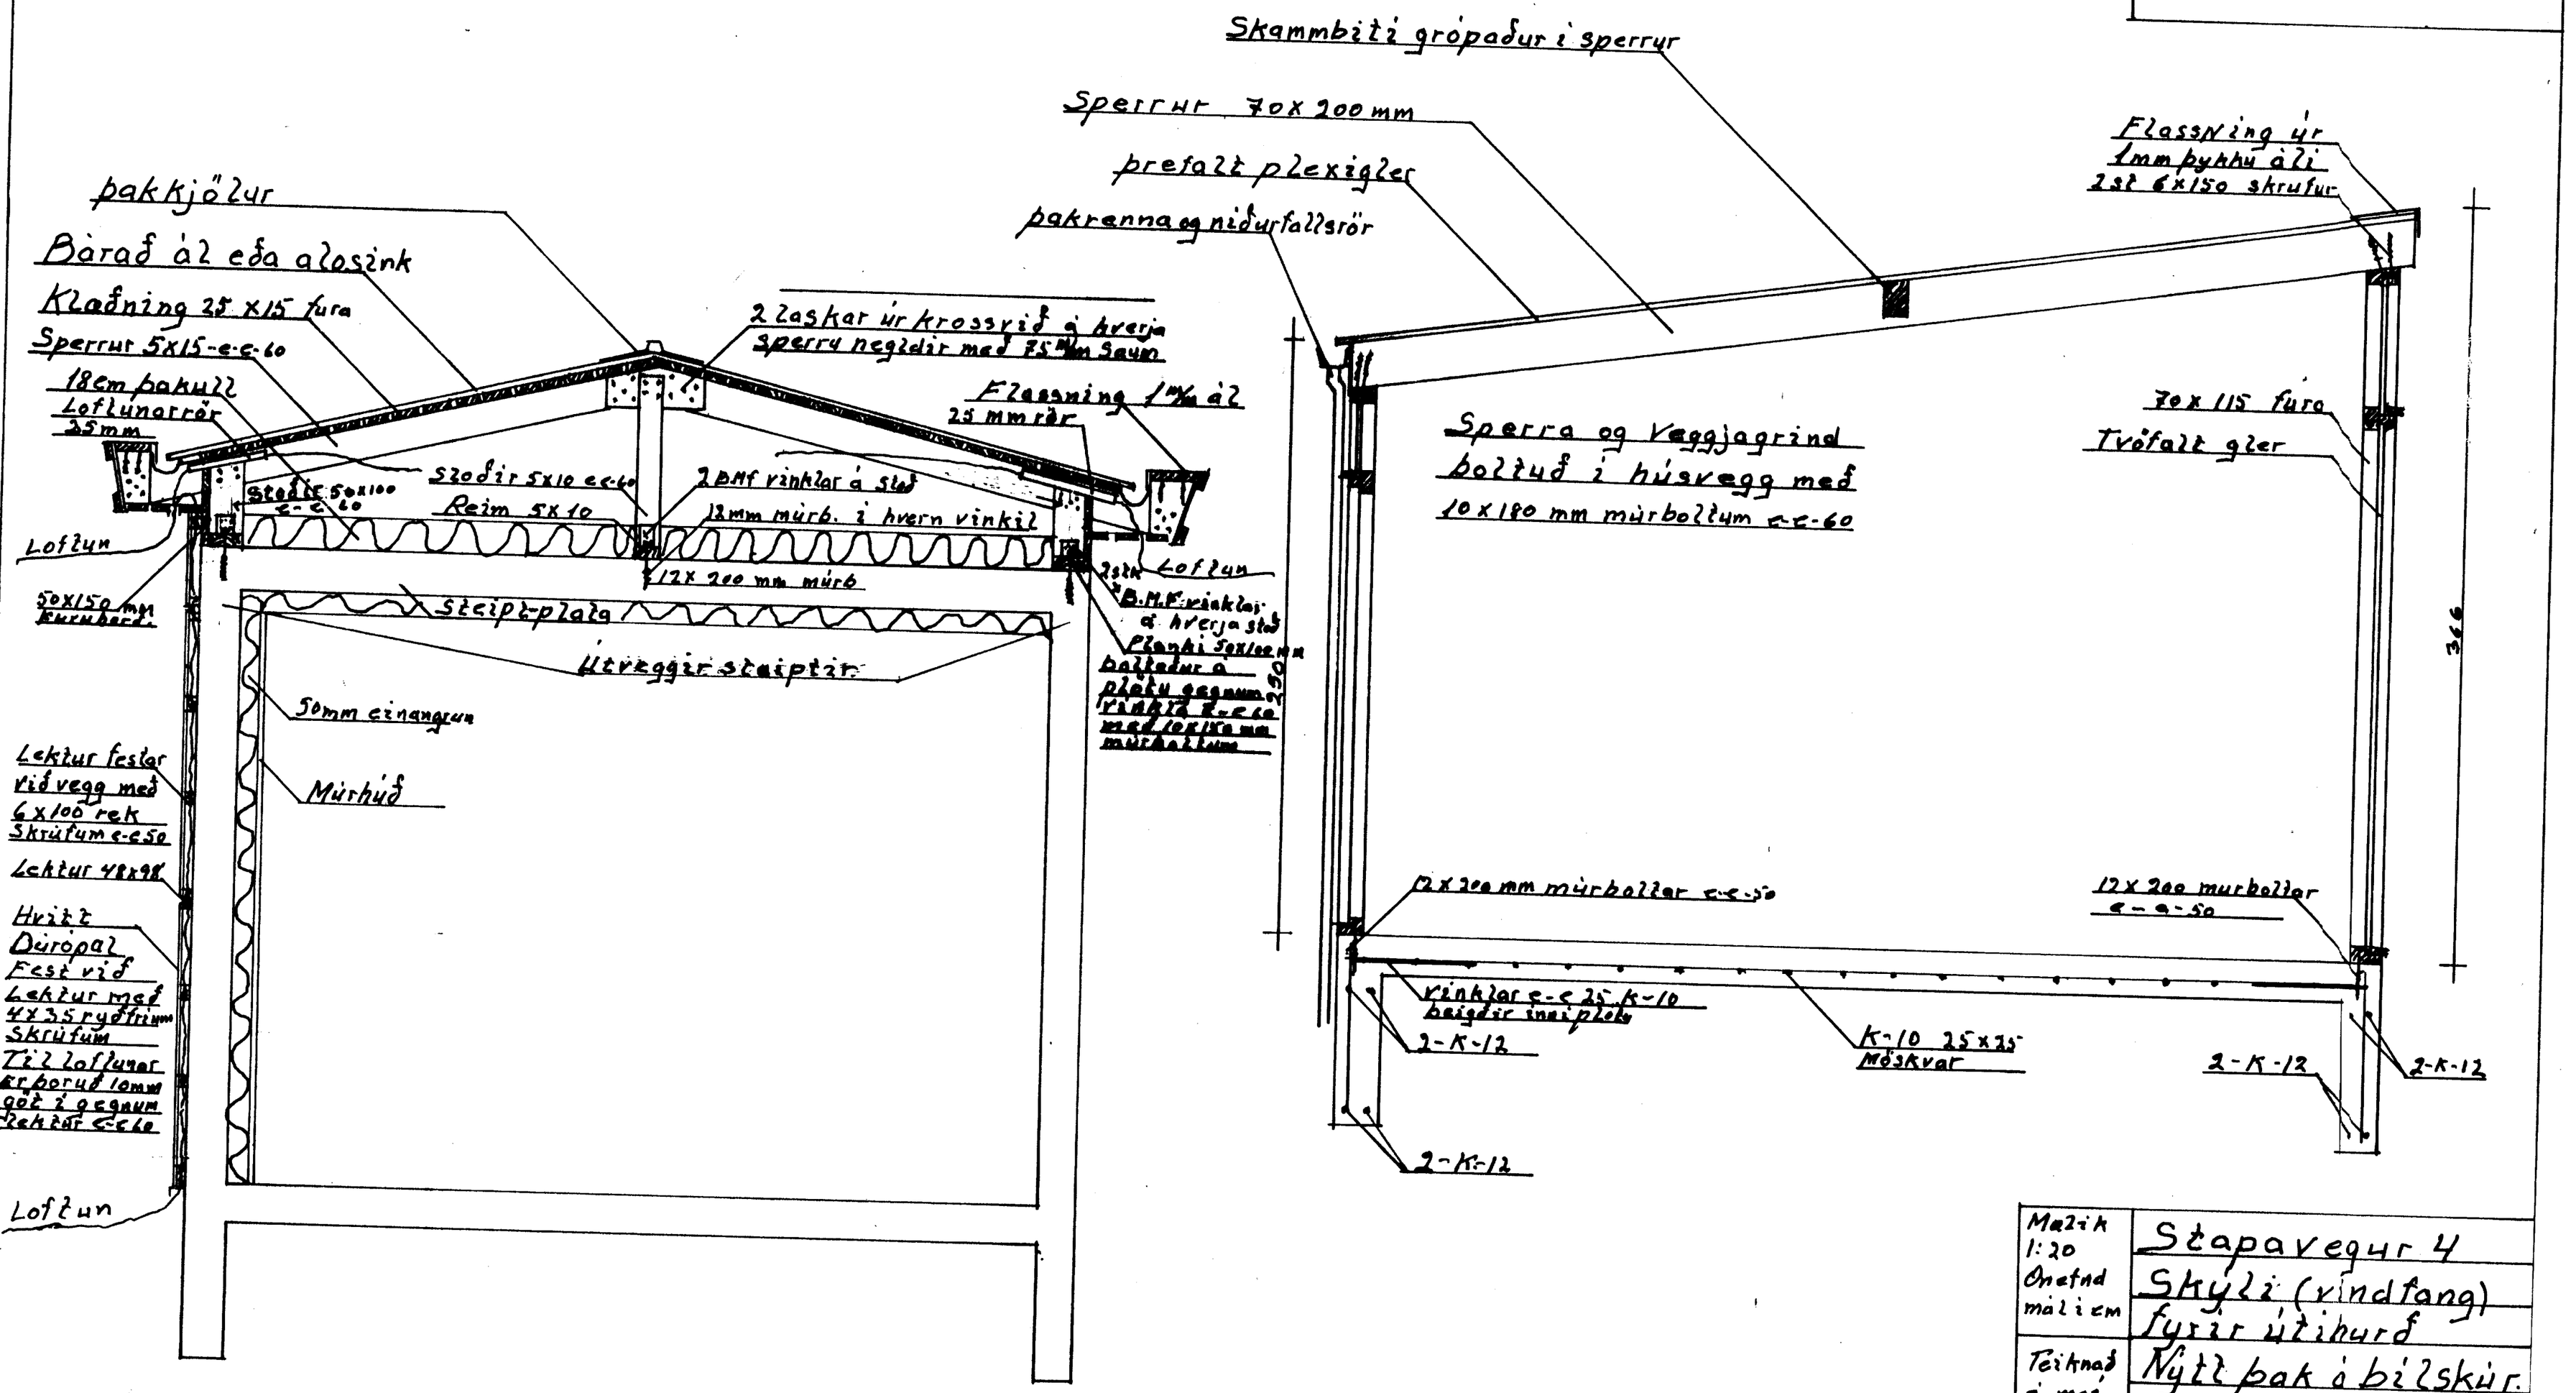

Mælik 1:20 Onefnd mál í cm	Stapavegur 4
	Skýli (vindfang) fyrir útihurð
Teiknað í maí 5/5 2008	Nýtt þak á bílskúr.
	Frágangur á þaki og grind