
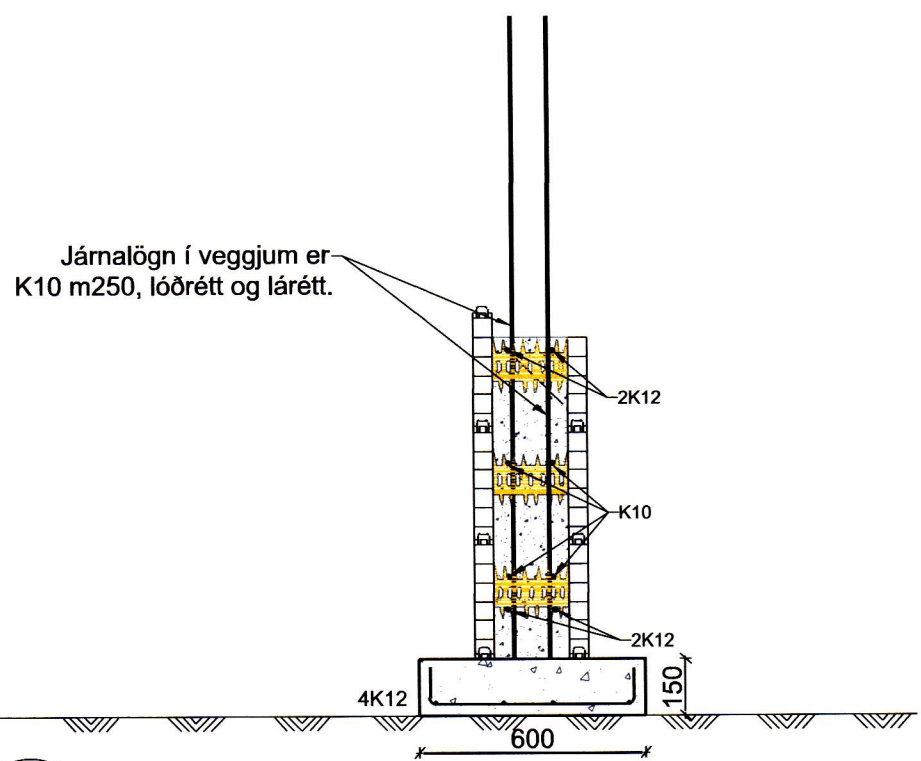




01 SNID fyrir botnplötu
1:20


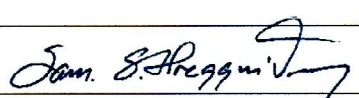


01 SNID í sökkulveggi
1:20

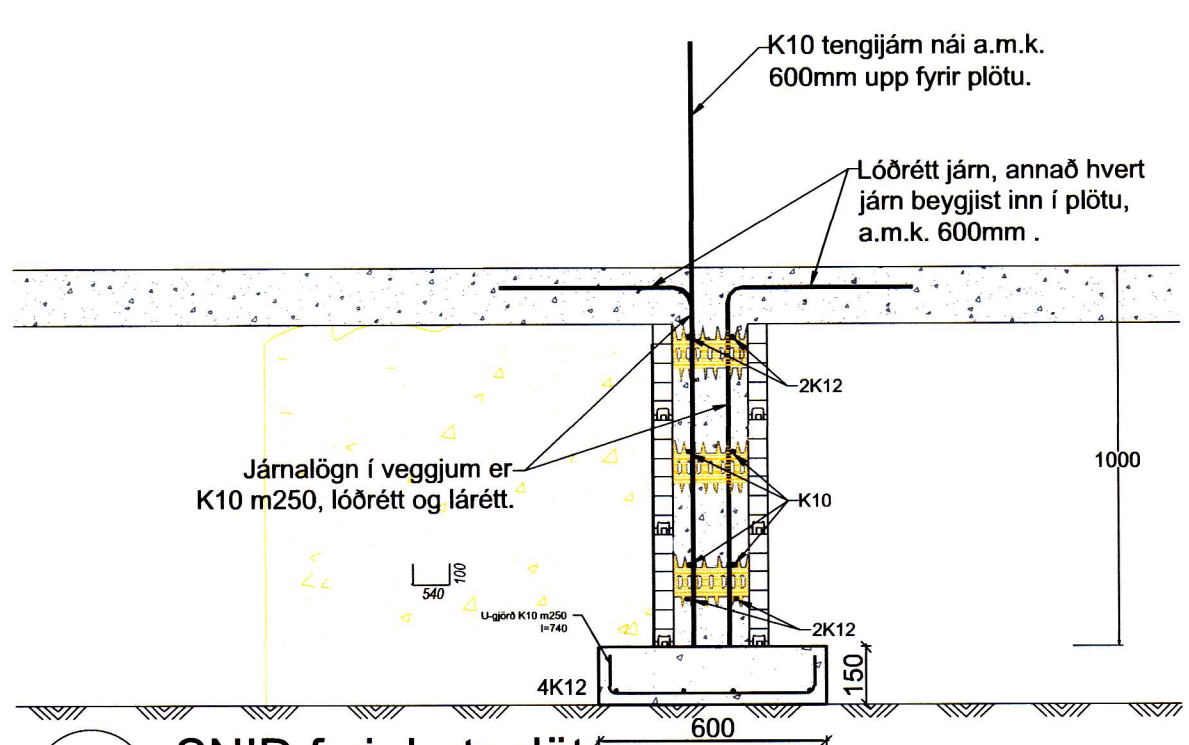

02 SNID fyrir botnplötu
1:20

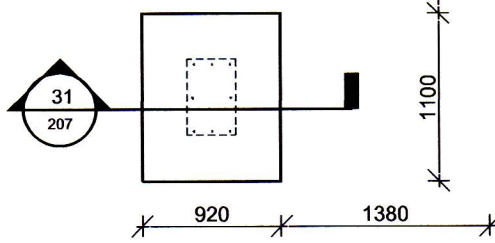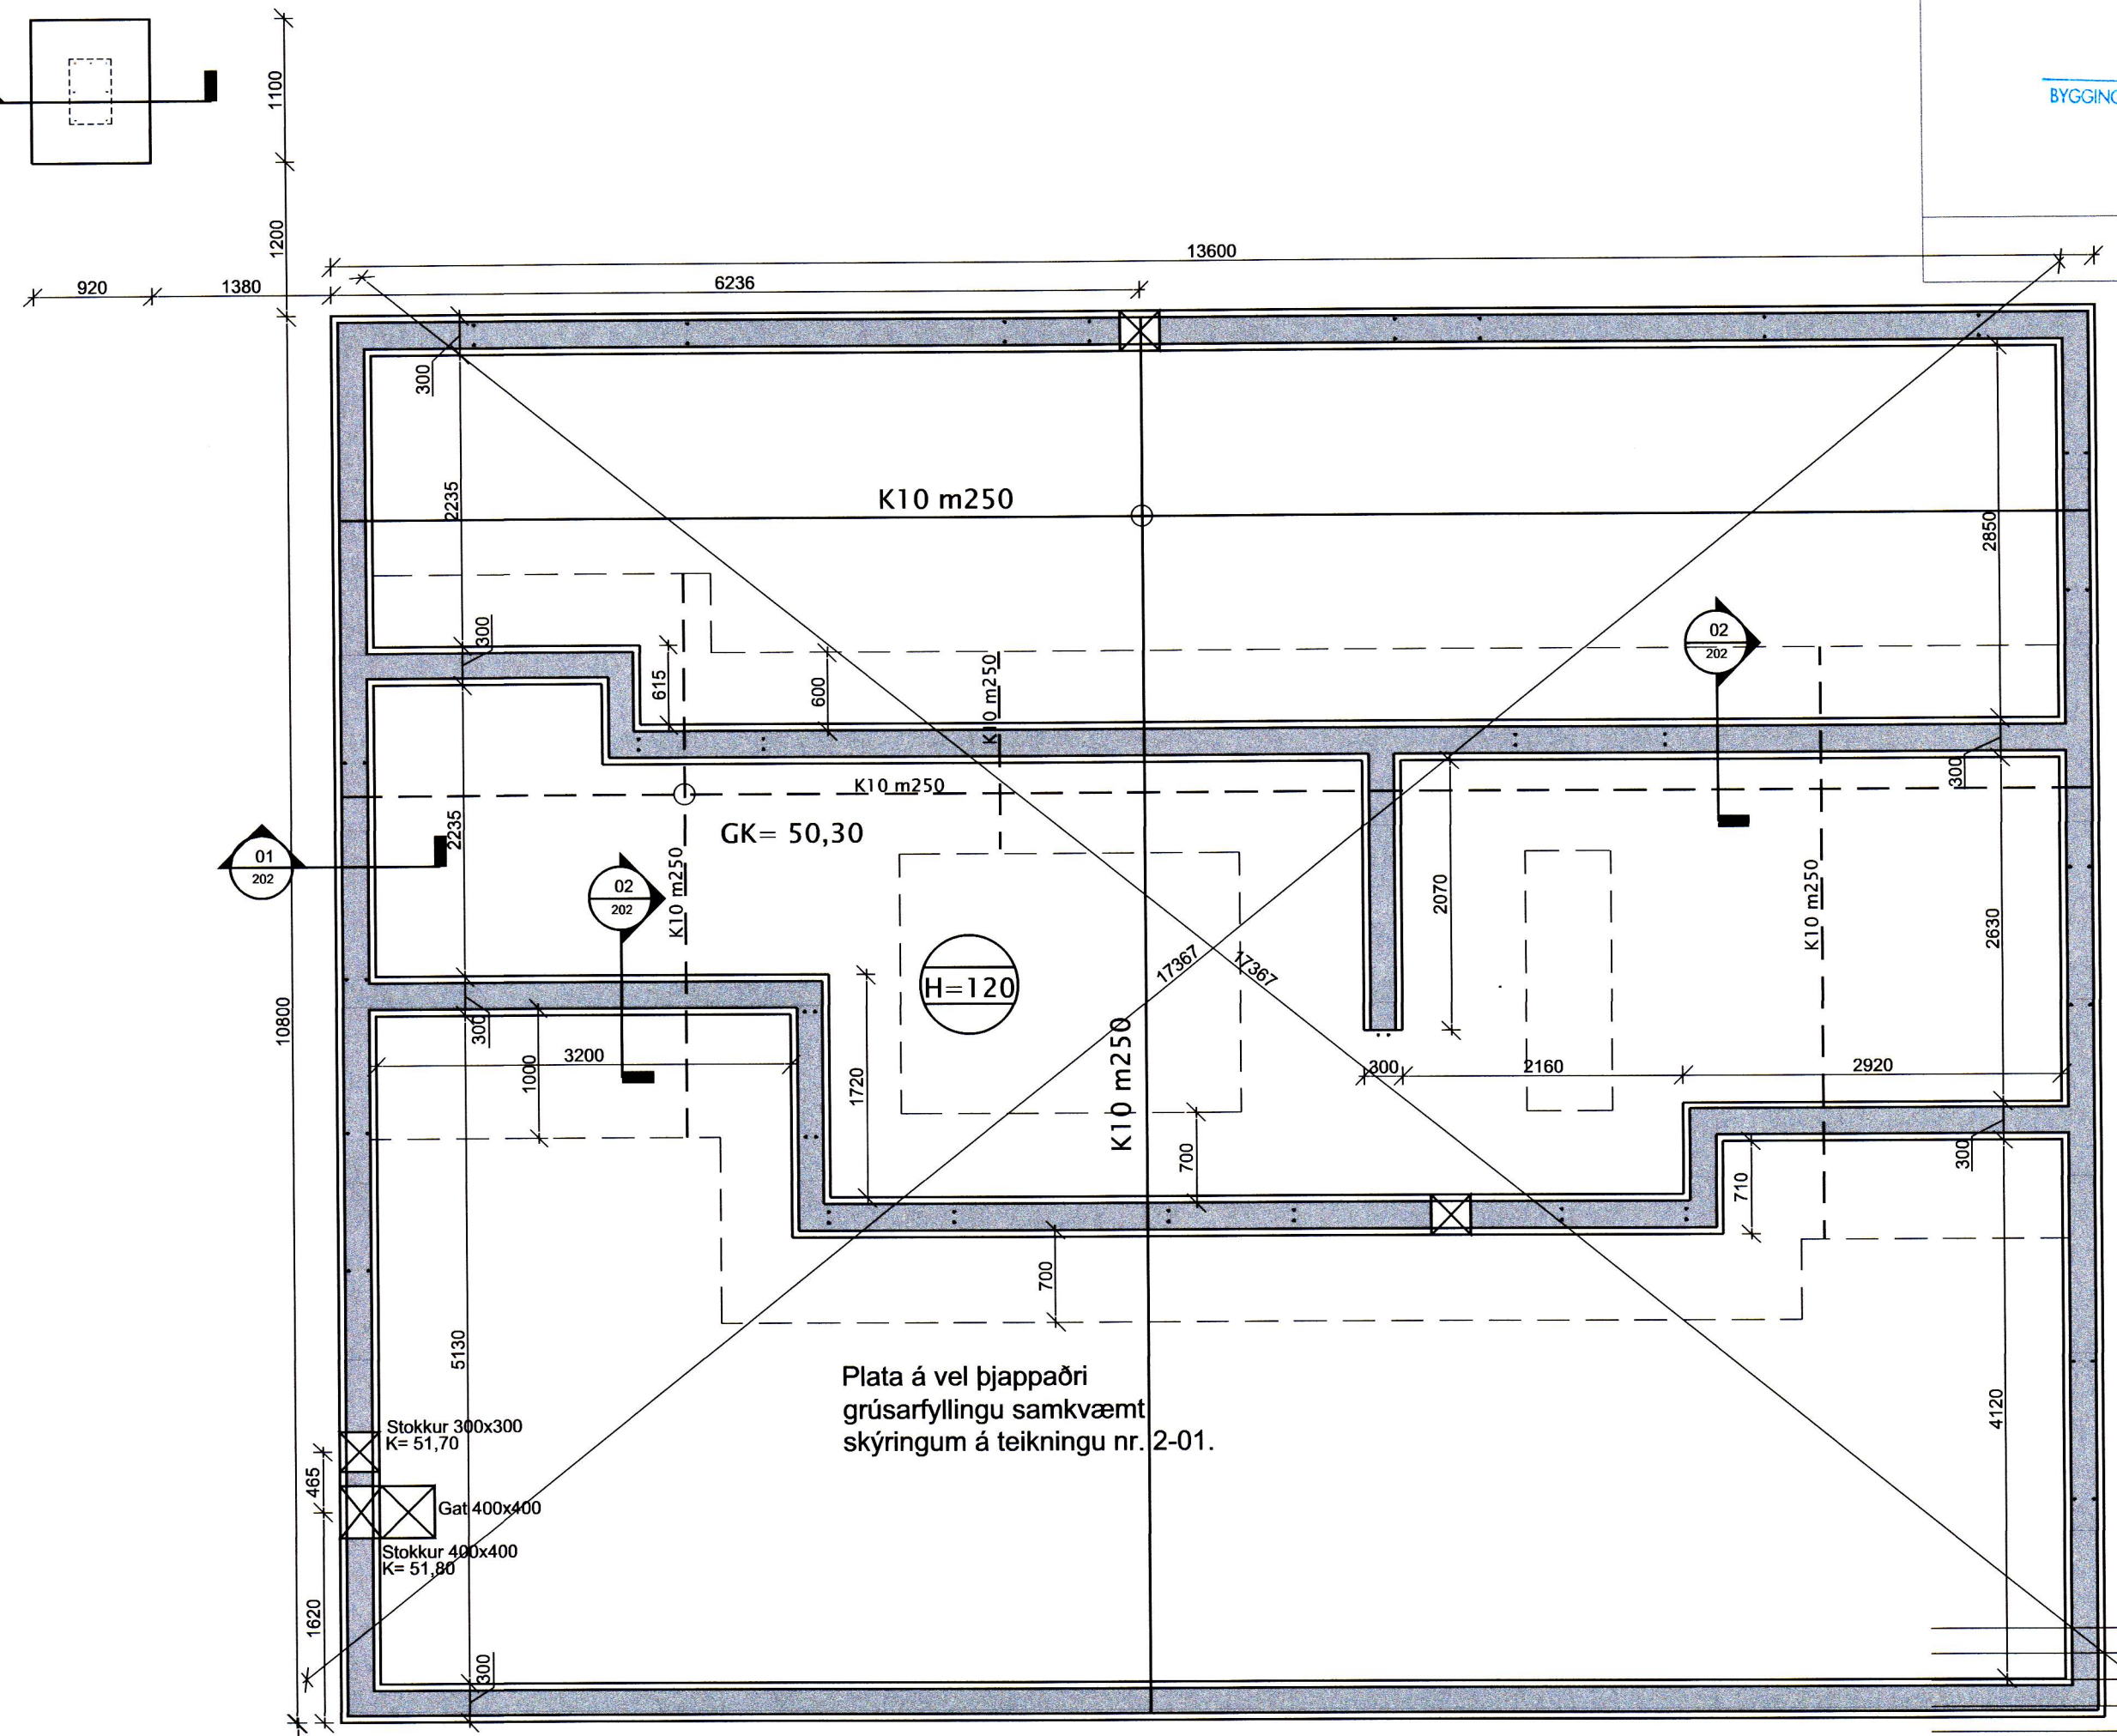

Br.	Dags.	Breyting	Hannað	Teikn.
		Stóru-Sandvík 4, 801 Selfoss. Sími 482-1738 / 898-9199 Netfang: husey@husey.is		
Áb.m. og réttthafi © : Vinnustofa:		Samúel Smári Hreggviðsson, Kt.: 200752-4659 Byggingartæknifræðingur, B.Sc. Austurvegi 4, 800 Selfoss		
Viðfangsefni: STÓRAGERÐI 4 Vestmannaeyjum				
BURÐARVIRKI: Undirstöður Snið		Hannað/teiknað: ssh Yfirarið: ssh		
Samþykkt: Kt.: 200752-4659				
Mælikvarði: 1:50 (A2)		Dagsetning: 20.08.2020		
Verknúmer: 20-868		Teikn.nr.: 202		Br.