


líful 8-21

NR	DAGS.	BREYTING

SKÝRINGAR

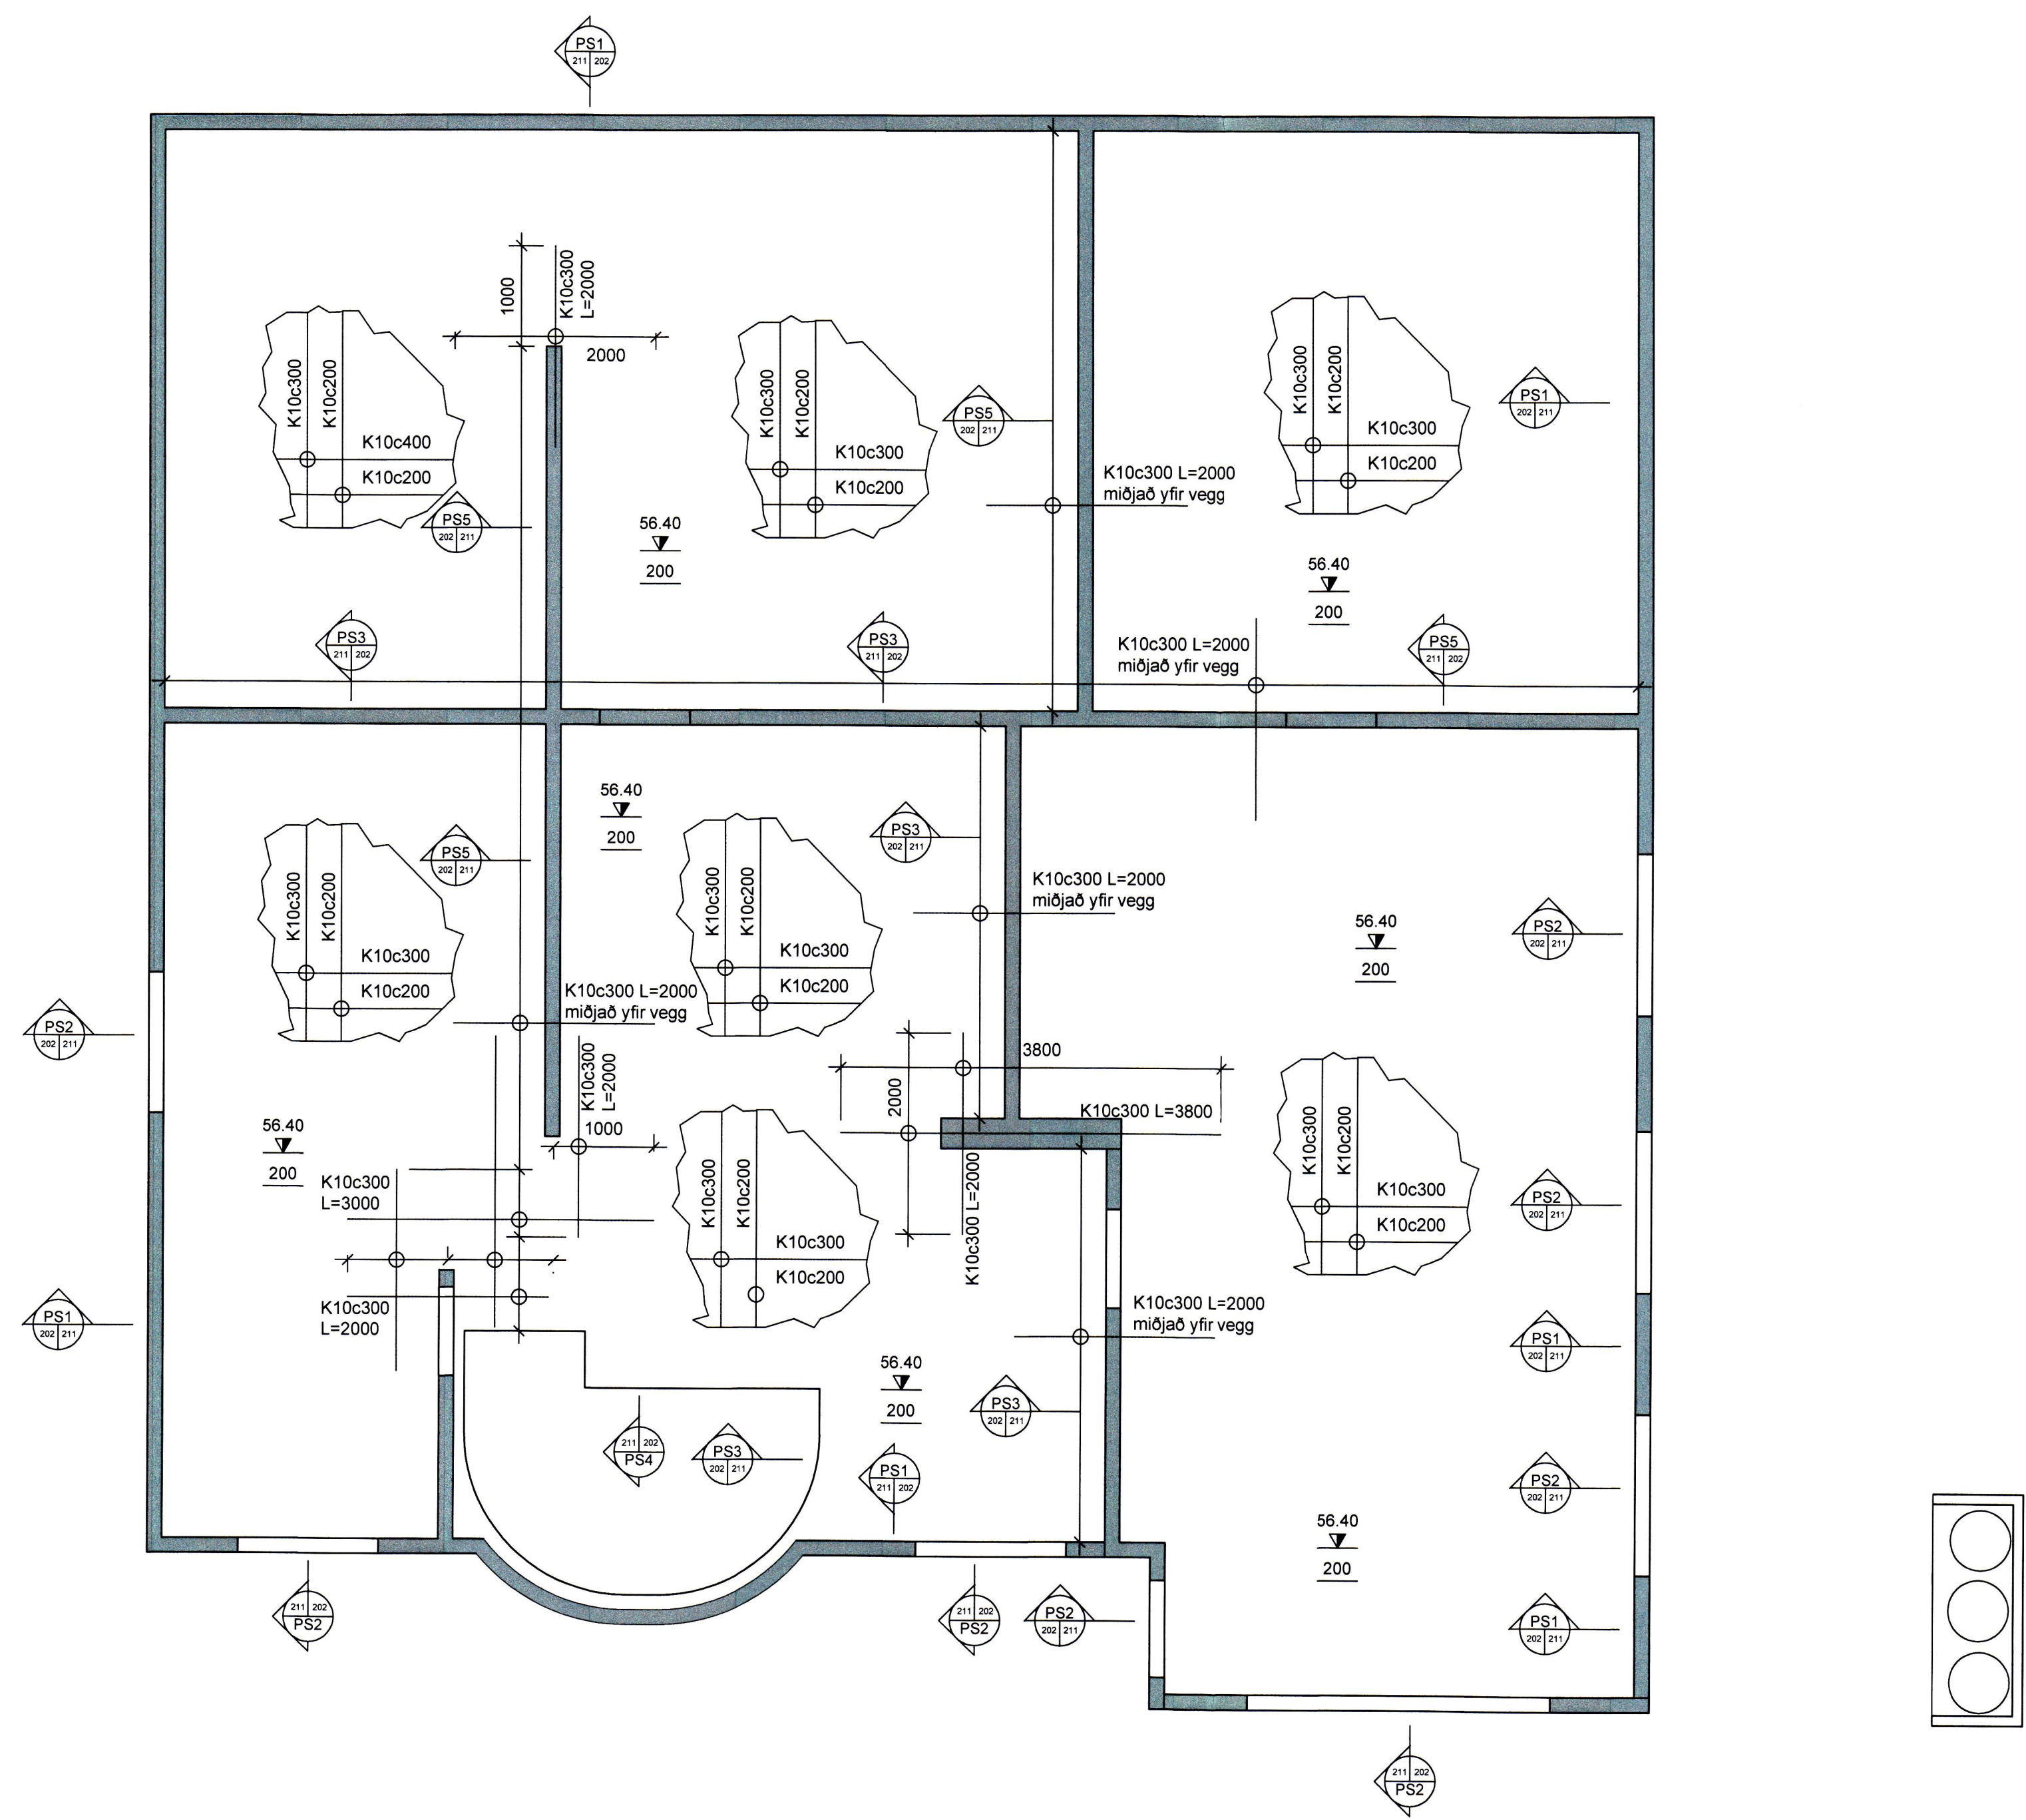

tpz Kirkjuvegi 23 900 Vestmannaeyjum Sími 481-2711 tpz@teiknistofa.is www.teiknistofa.is

Verkefni STÓRAGERÐI 9 VESTMANNÆYJUM

Verkefni JÁRNBENT STEYPA GRUNNMYND 1 HÆÐ

ÚTG. DAGS	HANNAÐ	VERK.NR
07.07.2015	BM	1405-1
YFIRFARIÐ	TEIKNAD	Mælikvarði
	BM	1:100
TEIKN. NR	BREYTING	1:500
202		

Sambærkt. 28.06.2015