


1 2 3 4 5 6 7 8 9 10 11 12

Sigurður Bj

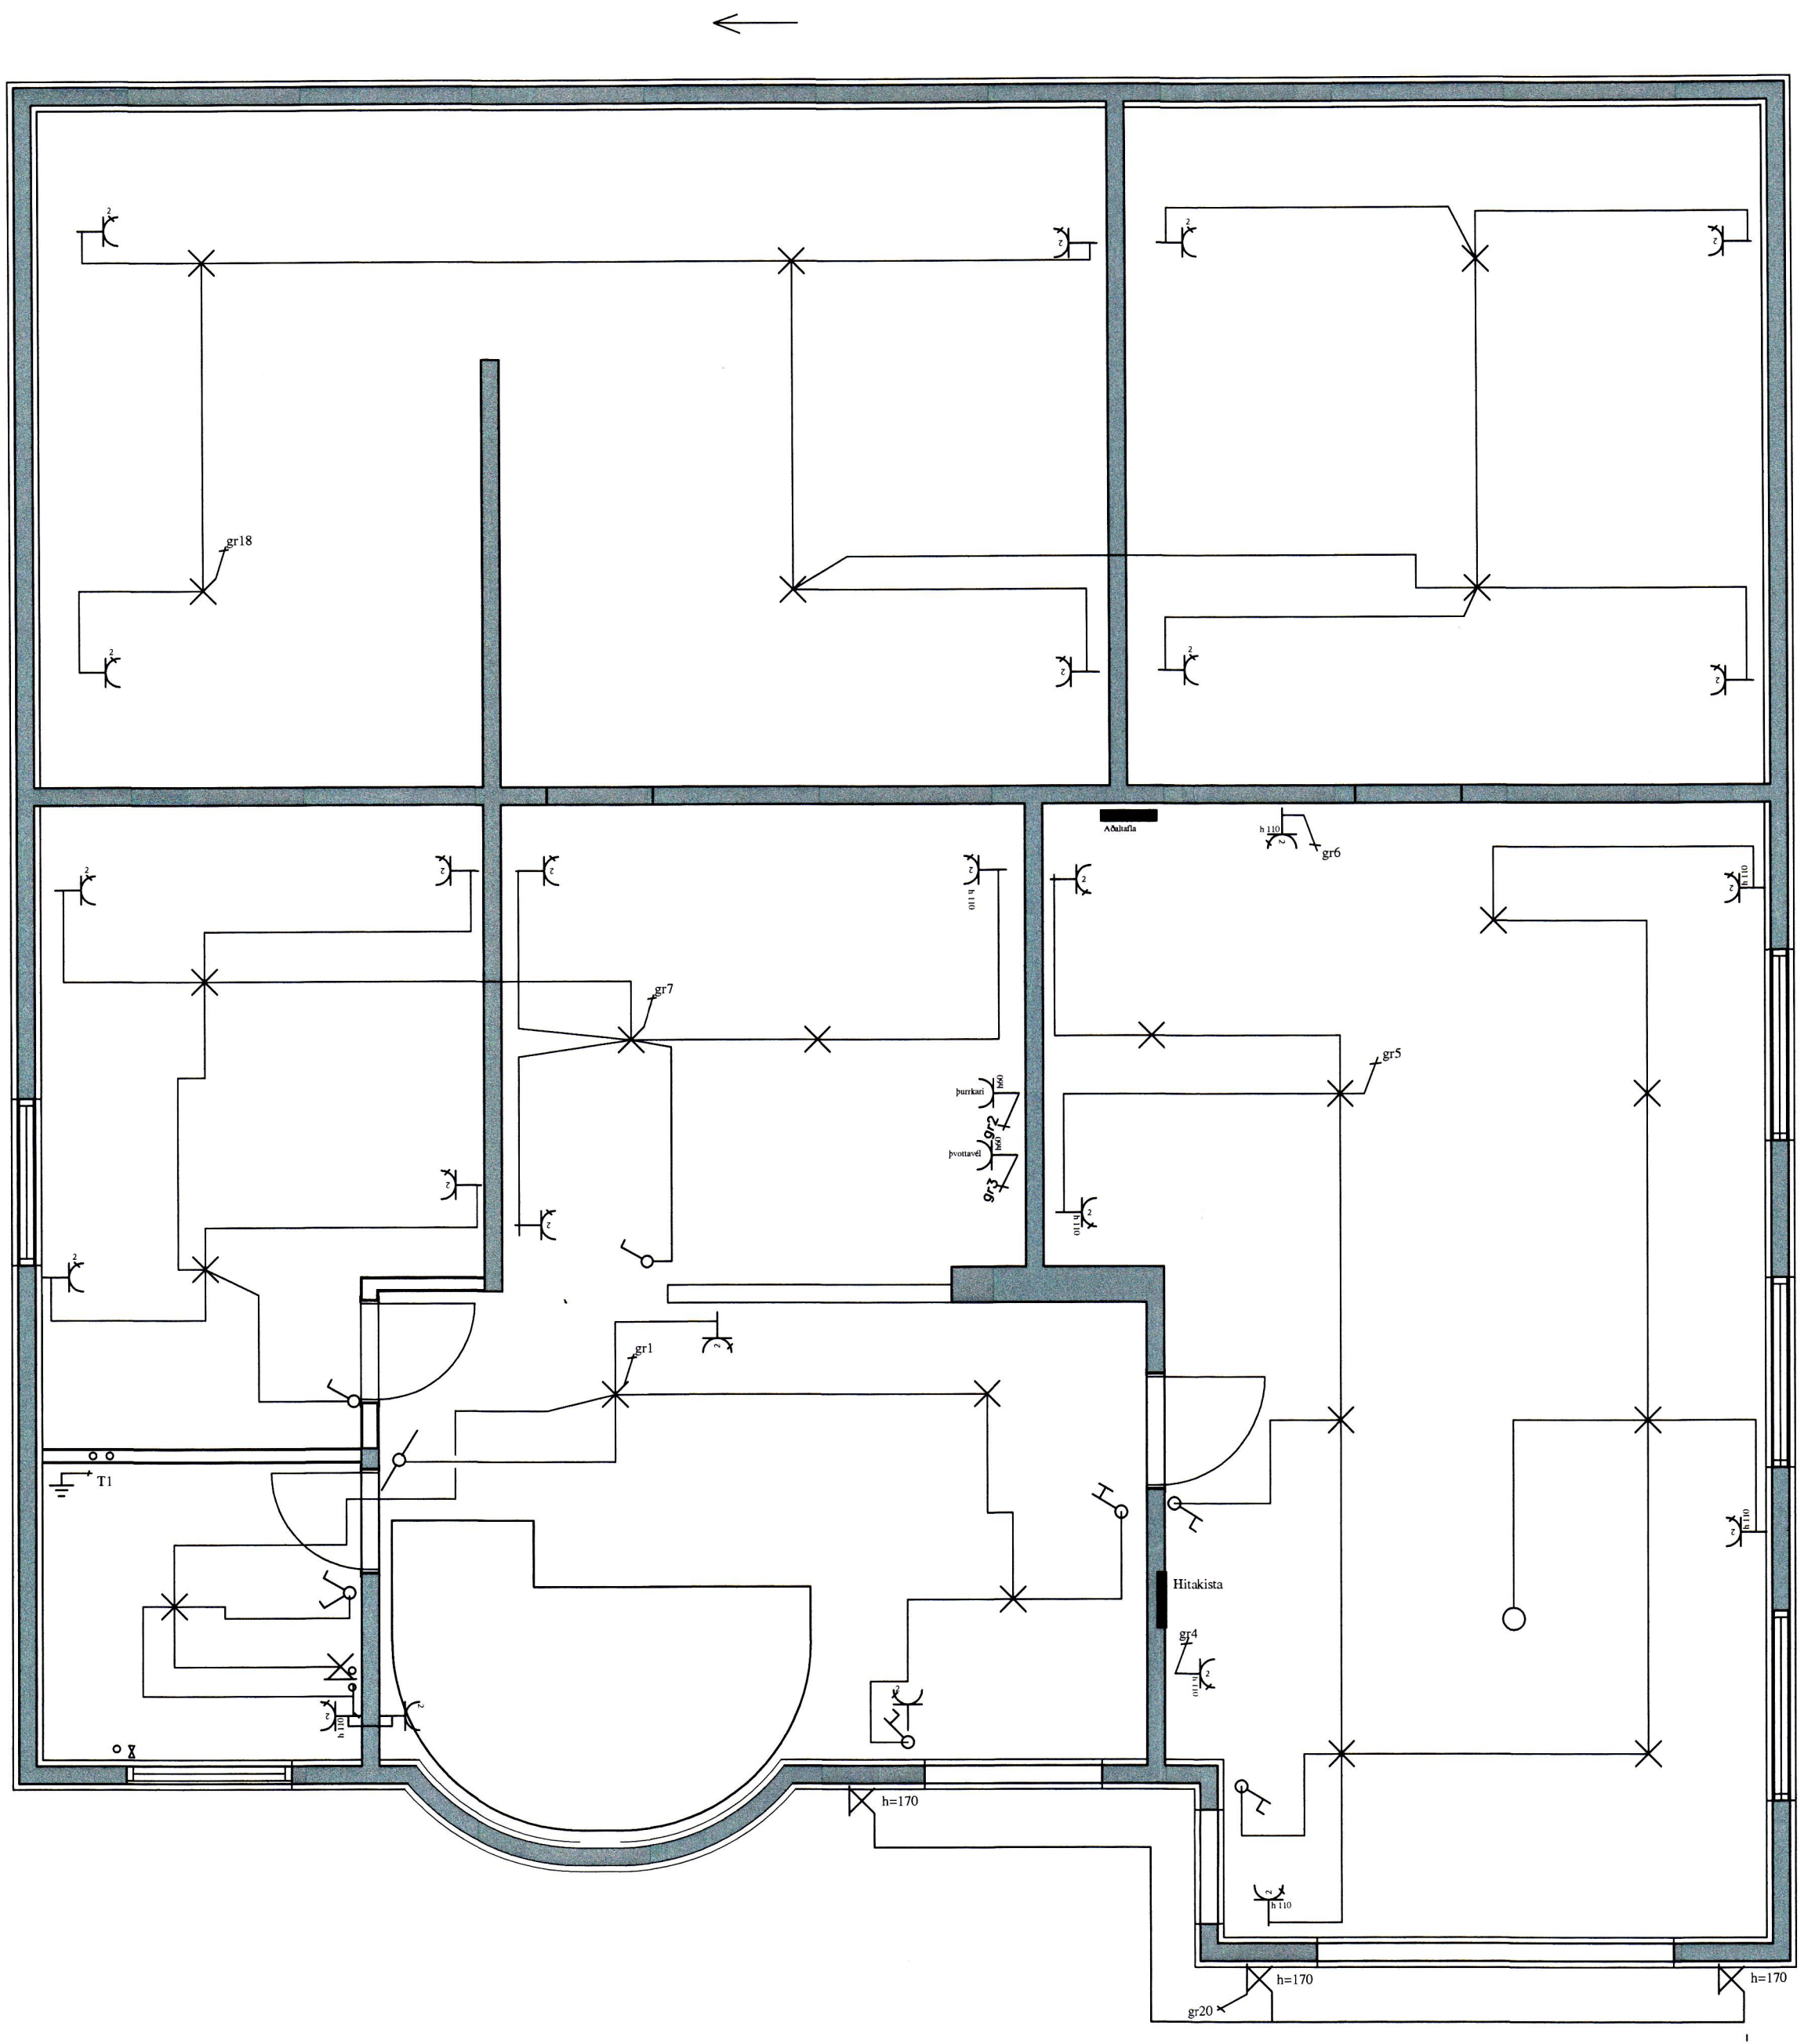

NR	DAGS.	BREYTING

SKÝRINGAR

tpz
teiknistofa

Kirkjuvegi 23 900
Vestmannaeyjum
Sími 481-2711
tpz@teiknistofa.is
www.teiknistofa.is

Verkefni
STÓRAGERÐI 9
VESTMANNÆYJUM

Verkefni
GRUNNMYND KJALLARI
LAGSPENNA

ÚTG. DAGS 07.07.15	HANNAÐ SH/HT	VERK.NR 1405-1
YFIRFARIÐ	TEIKNAD ST	Mælikvarði 1:50
TEIKN. NR 401	BREYTING	

Samþykkt