


1 2 3 4 5 6 7 8 9 10 11 12

Signal frá BT

| NR | DAGS. | BREYTING |
|----|-------|----------|
| | | |
| | | |
| | | |
| | | |
| | | |
| | | |
| | | |
| | | |
| | | |
| | | |

SKÝRINGAR

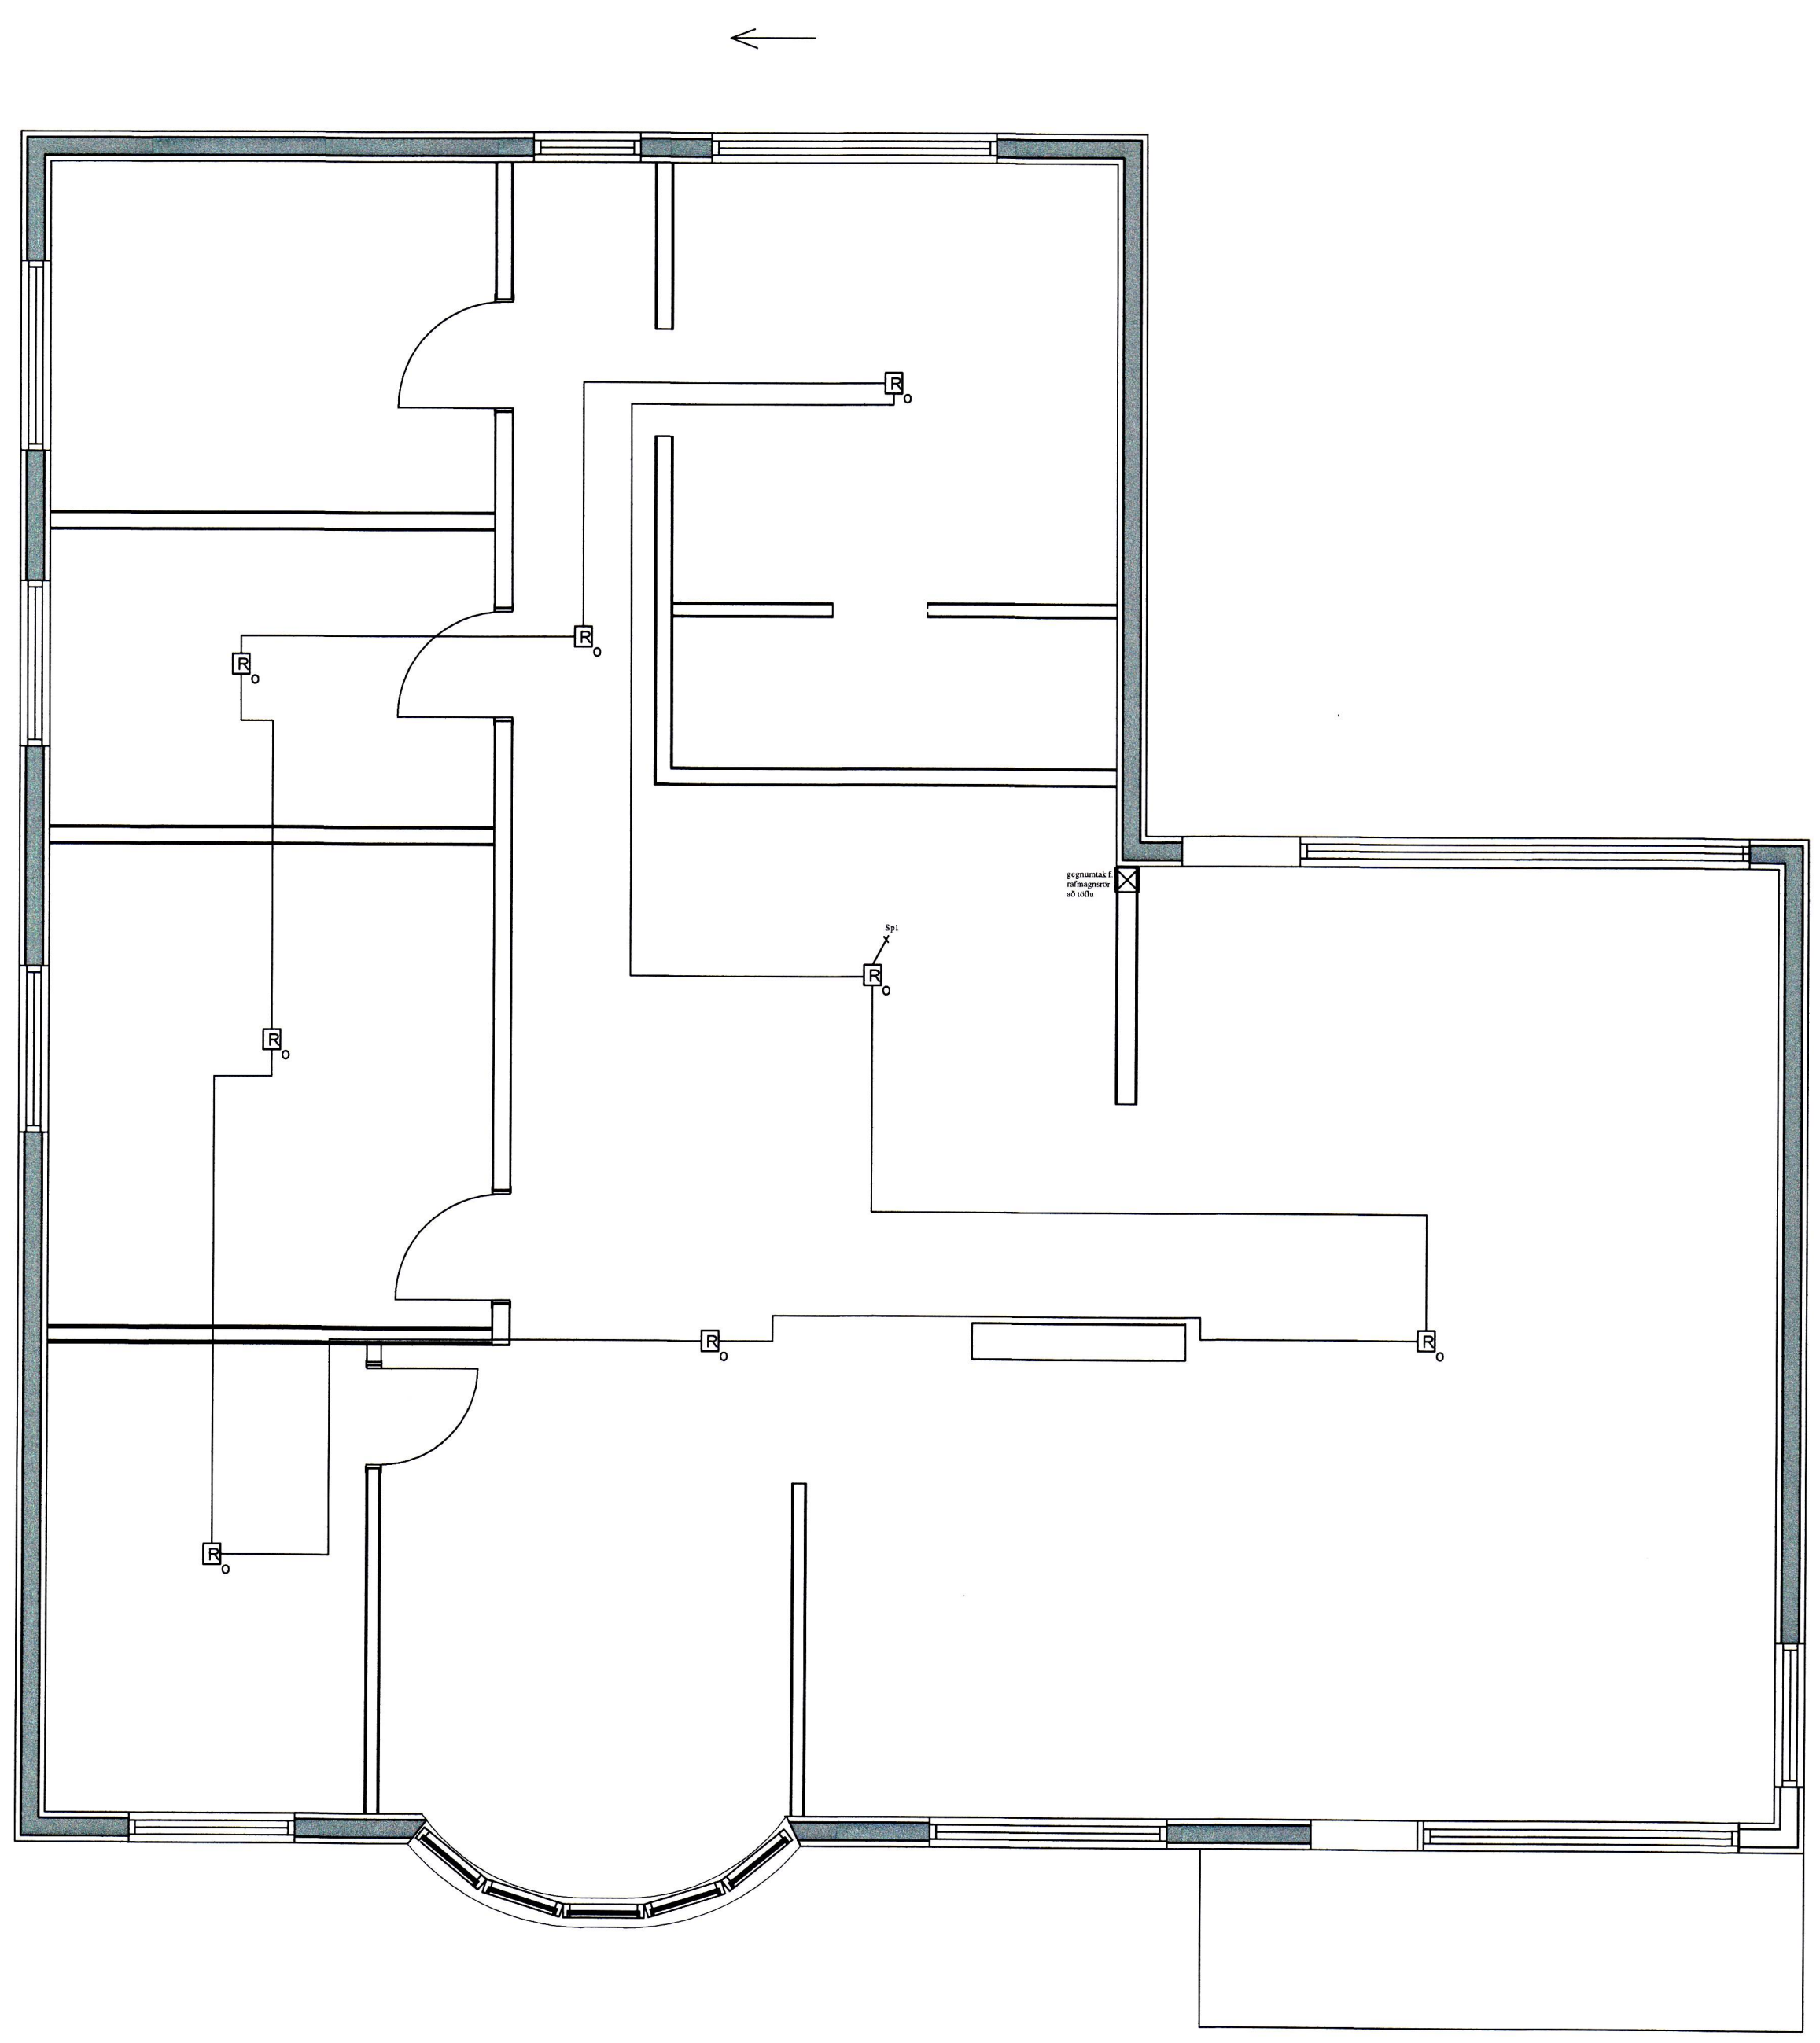

tpz Kirkjuvegi 23 900
Vestmannaeyjum
Sími 481-2711
tpz@teiknistofa.is
www.teiknistofa.is

Verkefni
STÓRAGERÐI 9
VESTMANNÆYJUM

Verkefni
GRUNNMYND 1.HÆÐ
BRUNAVIÐVÖRUNARKERFI

| | | |
|-----------|--------|---------|
| ÚTG. DAGS | HANNAÐ | VERK.NR |
| 07.07.15 | SH/HT | 1405-1 |

| | | |
|-----------|---------|------------|
| YFIRFARIÐ | TEIKNAD | Mælikvarði |
| | ST | 1:50 |

| | |
|-----------|----------|
| TEIKN. NR | BREYTING |
| 404 | |
| Samþykkt | |

