


INN TAK R.V.

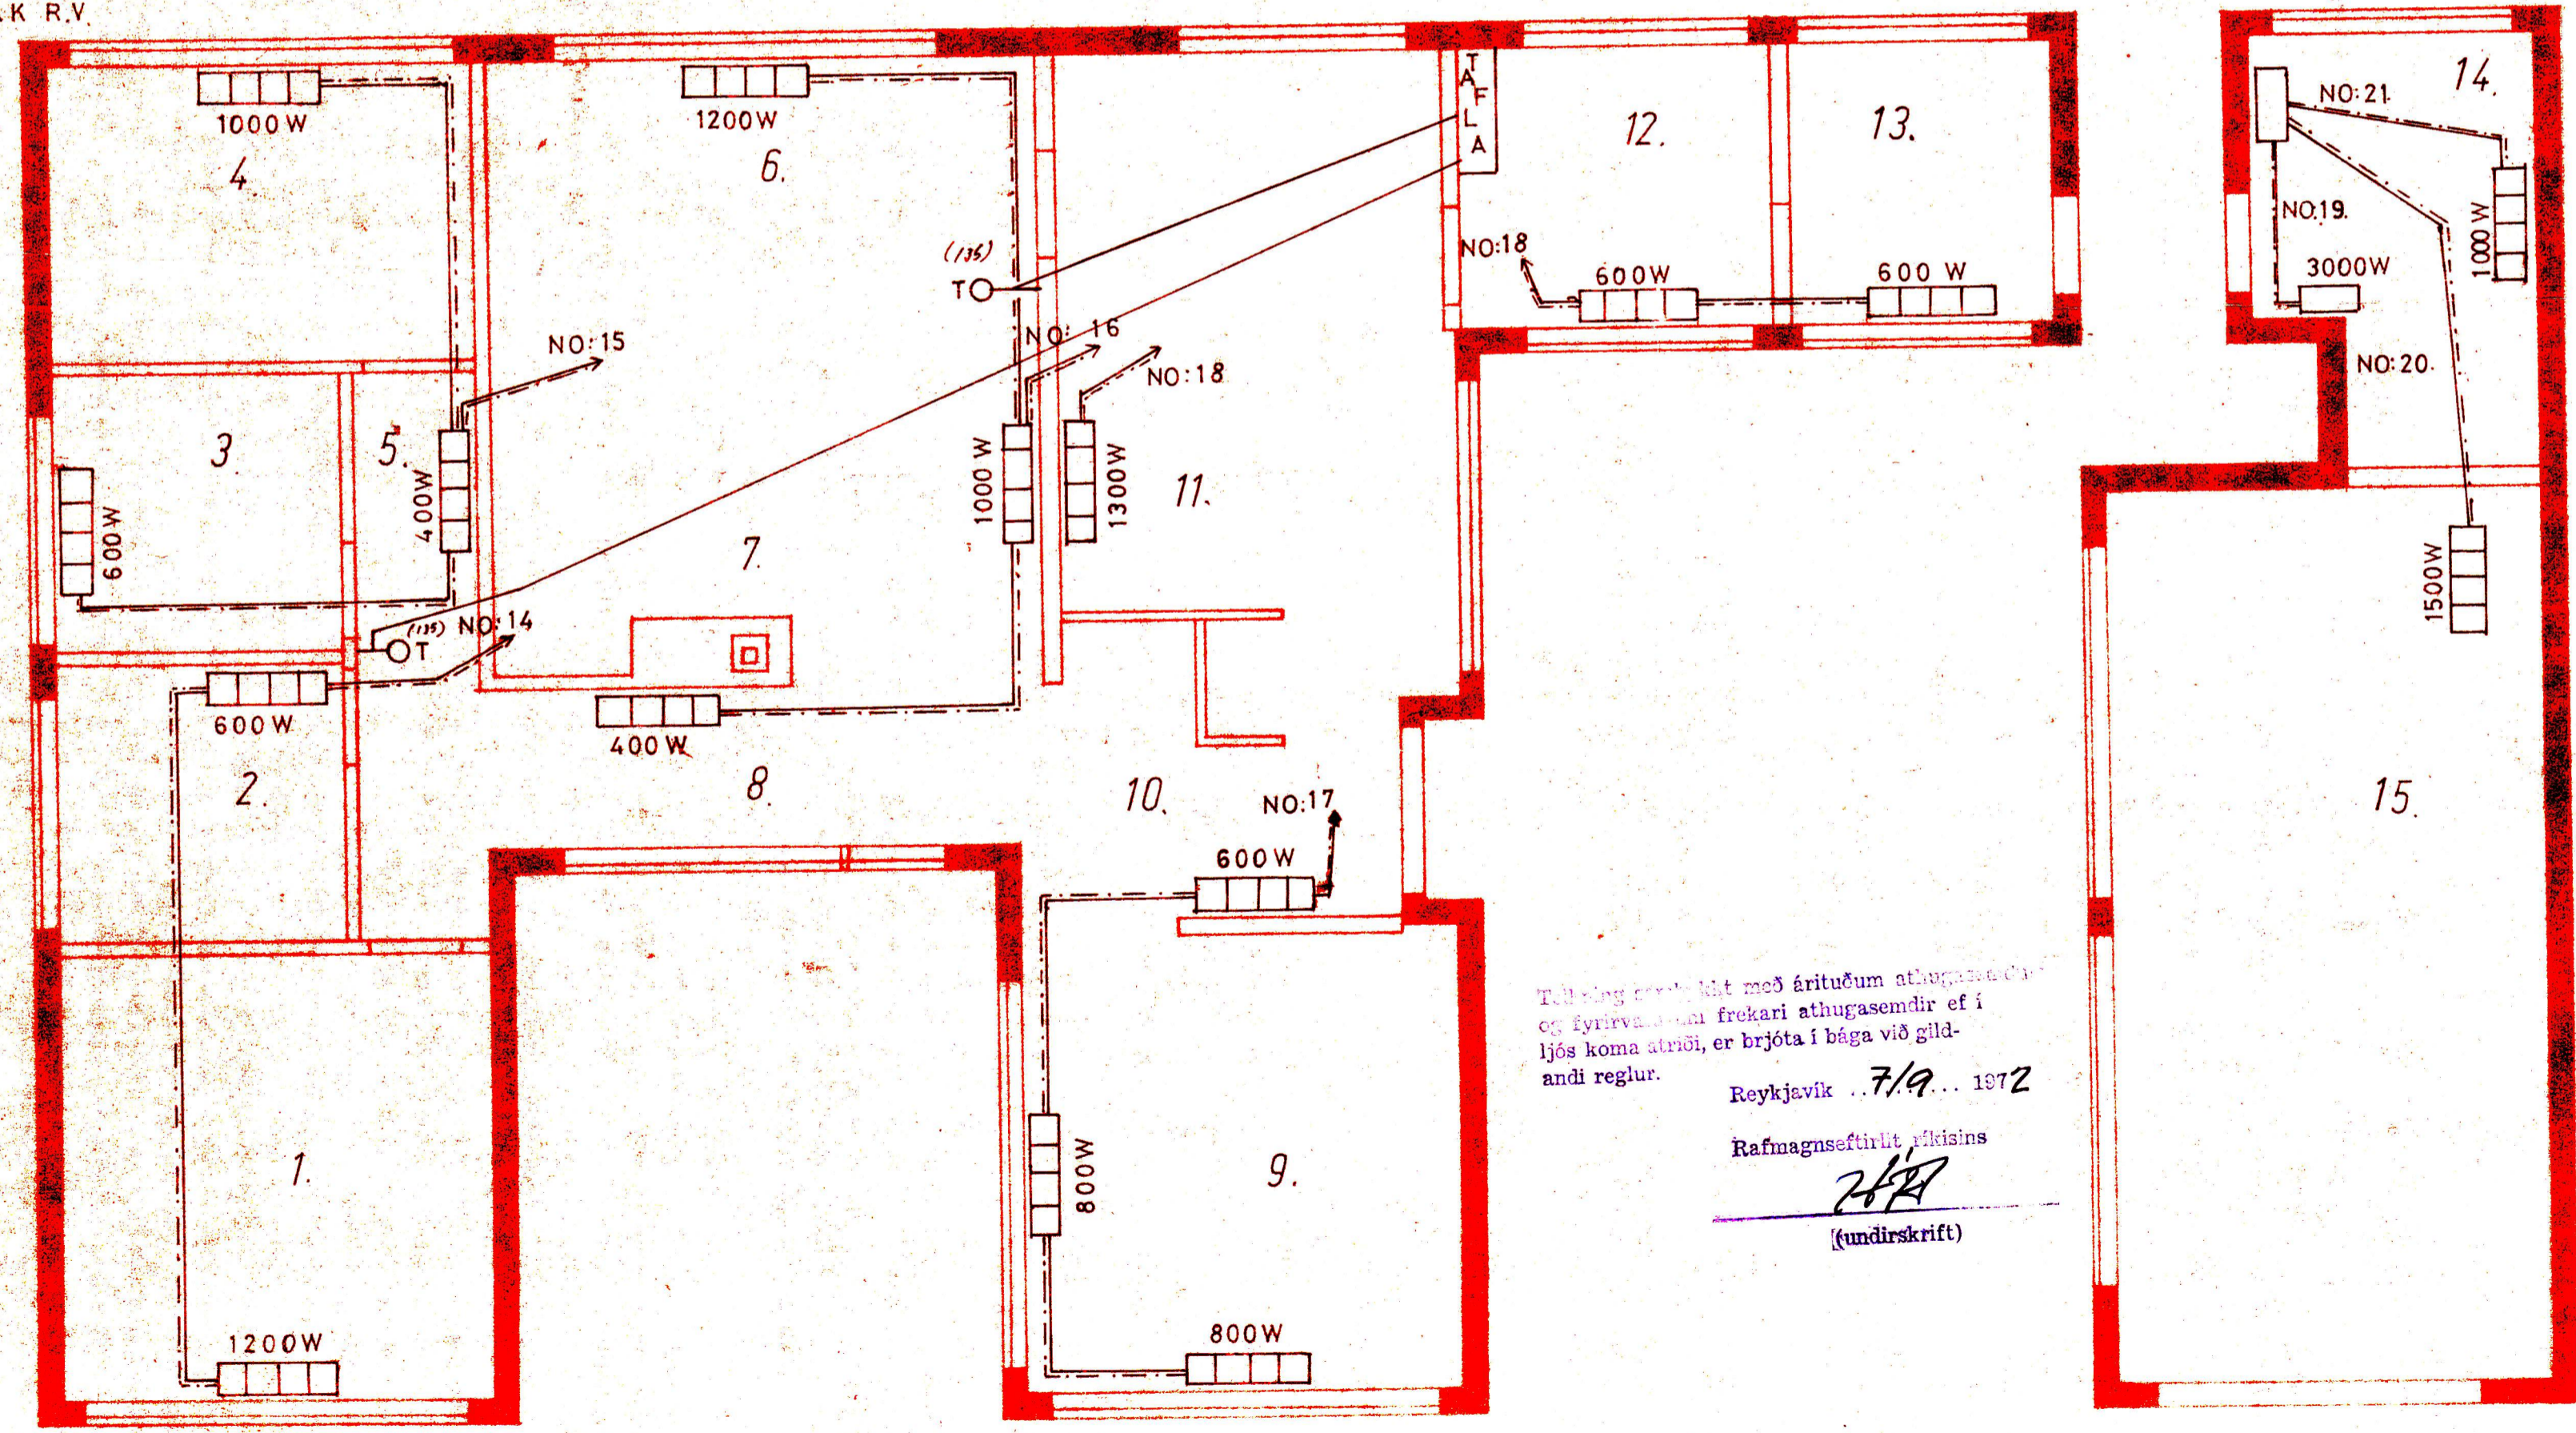

Þessi skýring er höfð með árituðum athugasemdirum og fyrirvarum um frekari athugasemdir ef í ljós koma atriði, er brjóta í bága við gildandi reglur.

Reykjavík 7/9... 1972

Rafmagnseftirlit ríkisins

[Signature]

(undirskrift)

NIÐURRÖÐUN Á FASA

GREIN NO:	R	S	T
14			
15			
16			
17			
18			
19			
20			
21			
	5550 W	5550 W	5500 W

GREIN NO: 14	1800 W
15	2000 W
16	2600 W
17	2200 W
18	2500 W
19	3000 W
20	1500 W
21	1000 W

Mótt. P. U. 14-9

Kristján G. Eggertsson

STORAGERÐI 7

RAFLOGN OG RAFHITUN BLAD 2

KRISTJAN G. EGGERTSSON RAFVIRKI NO. 20

VM 23.08.2. *Kristján G. Eggertsson* M:1:50