


6170

SAMÞYKKT Í SKIPULAGSNEFND

02.04.2002

*Jóhannes Pétursson*  
BYGGINGARFULLTRUINGI VESTMANNNAEYJUM

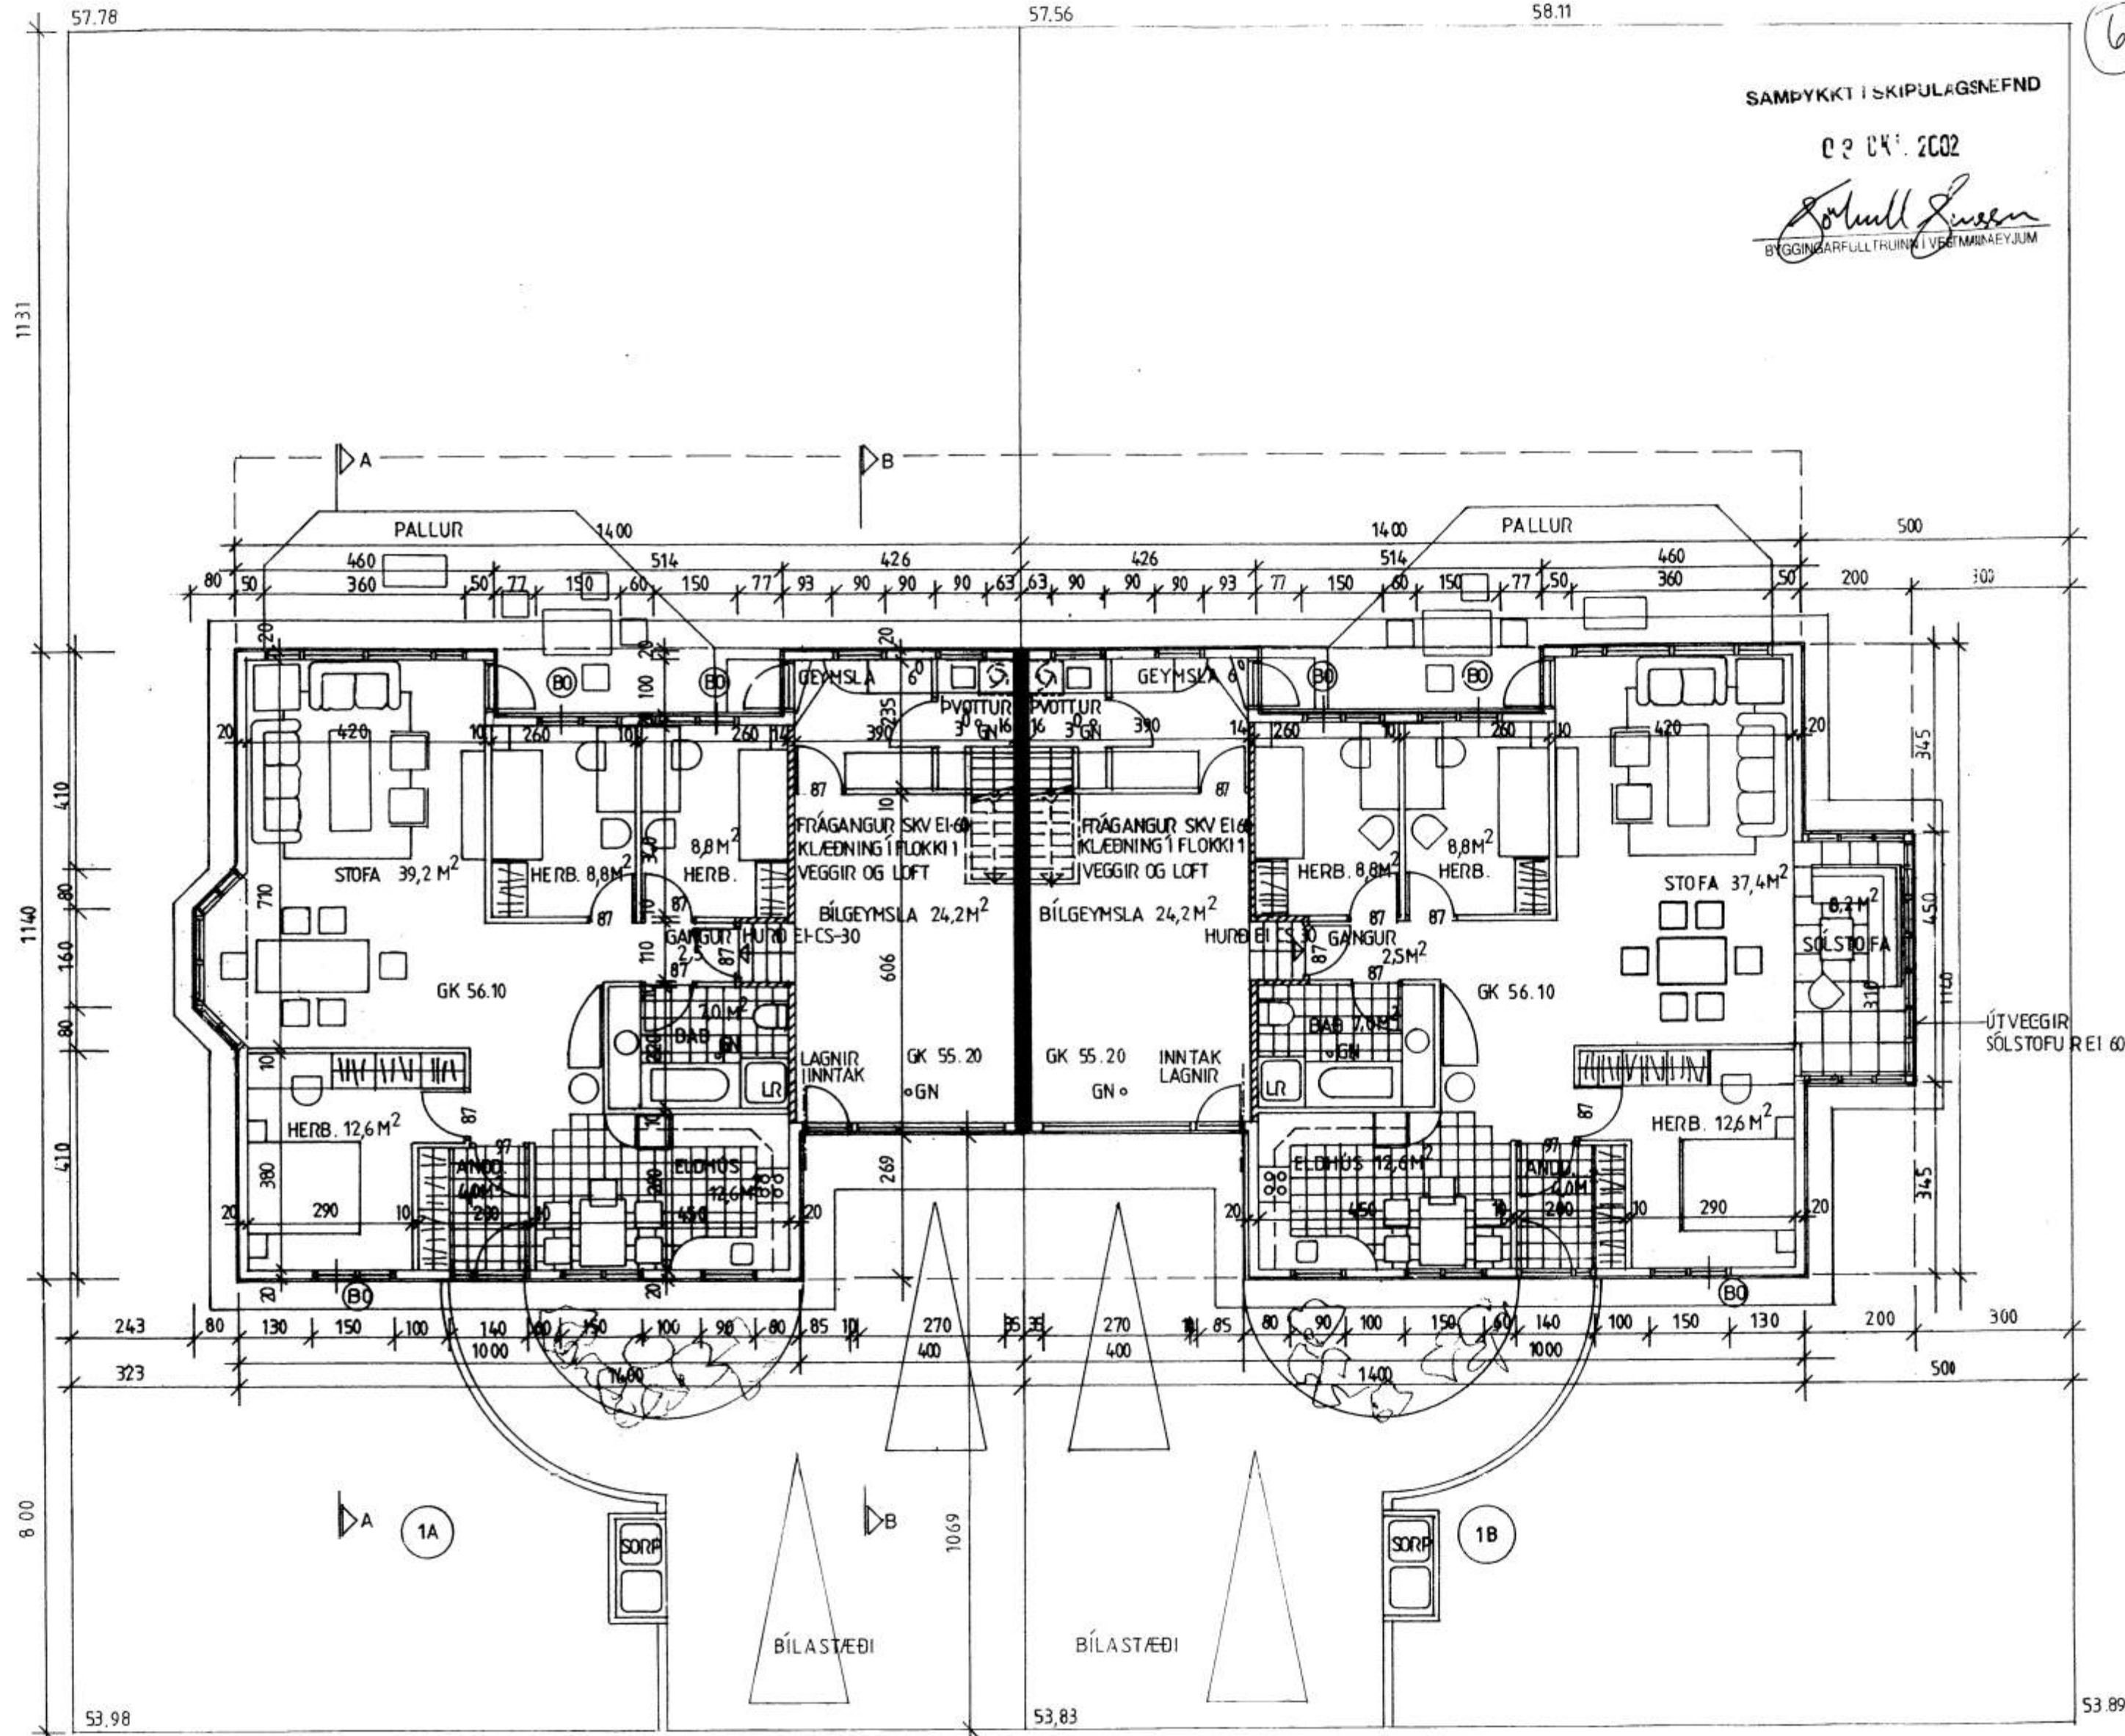

- U-GILDI
- ÞAK.....0.2
- ÚTVEGGIR.....0.4
- GLUGGAR.....2.0 (KARMAR, GLER, VEGID MEDALTAL.)
- HURDIR.....3.0
- GÓLF Á FYLLINGU....0.3

LÝSING: TIMBURHÚS Á STEYPTUM SÖKKLI.  
 SÖKKLAR OG GÓLFPLATA ER STEINSTEYPT OG EINANGRÁÐ MEÐ 75MM FRAUÐPLASTI.  
 ÚTVEGGIR ERU ÚR TIMBRI: GRIND 48X148MM, 9MM GRENIKROSSVIÐUR, LOFTUNAR  
 GRIND OG YSTA KLÆÐNING ER FLÍSAM OG BÁRUSTÁL Á GÖFLUM.  
 GLUGGAR ERU ÚR FURU MEÐ TVÖFÖLÐU K-GLERI. ÞAK ER TIMBURÞAK, KRAFTSPERRUR,  
 TIMBURKLÆÐNING 25X150MM, ÞAKPAPPI OG BÁRUSTÁL. EINANGRUN ÞAKS ER 200MM  
 STEINULL MEÐ VINDPAPPA. RAKAVARNARLAG ER ÞOLPLAST. LAGNAGRIND ER 45X45MM  
 KLÆÐNING LOFTA ÍBÚÐAR A.M.K FLOKKUR 2. KLÆÐNING VEGGJA OG LOFTA BÍLA-  
 GEYMSLU ER Í FLOKKI 1. EINANGRUN ÚTVEGGJA ER 150MM STEINULL OG RAKA-  
 VARNARLAG ER ÞOLPLAST. LAGNAGRIND ER 45X45MM. KLÆÐNING ÚTVEGGJA ÍBÚÐAR  
 A.M.K. FLOKKUR 2. VEGGIR MILLI HÚSA ERU STEINSTEYPTIR.  
 LR=LOFTTRÉSTING UPPÚR ÞAKI. BO = BJÖRGUNAROP.  
 STÆRDIR SJÁ SKRÁNINGARTÓFLU.

### STÓRAGERÐI 1A OG 1B, VESTMANNNAEYJUM

GRUNNMYNDR OG SNIÐ, MKV. 1:100

2001-11-05 AFSTÖÐUMYND MKV. 1:500

BR. 2002-08-20 JP/SS

Jóhannes Pétursson 010448-3959 S - 567-5107

Sigurður Sigurðsson 021146-2349 S - 566-6613

*Sig Sig*