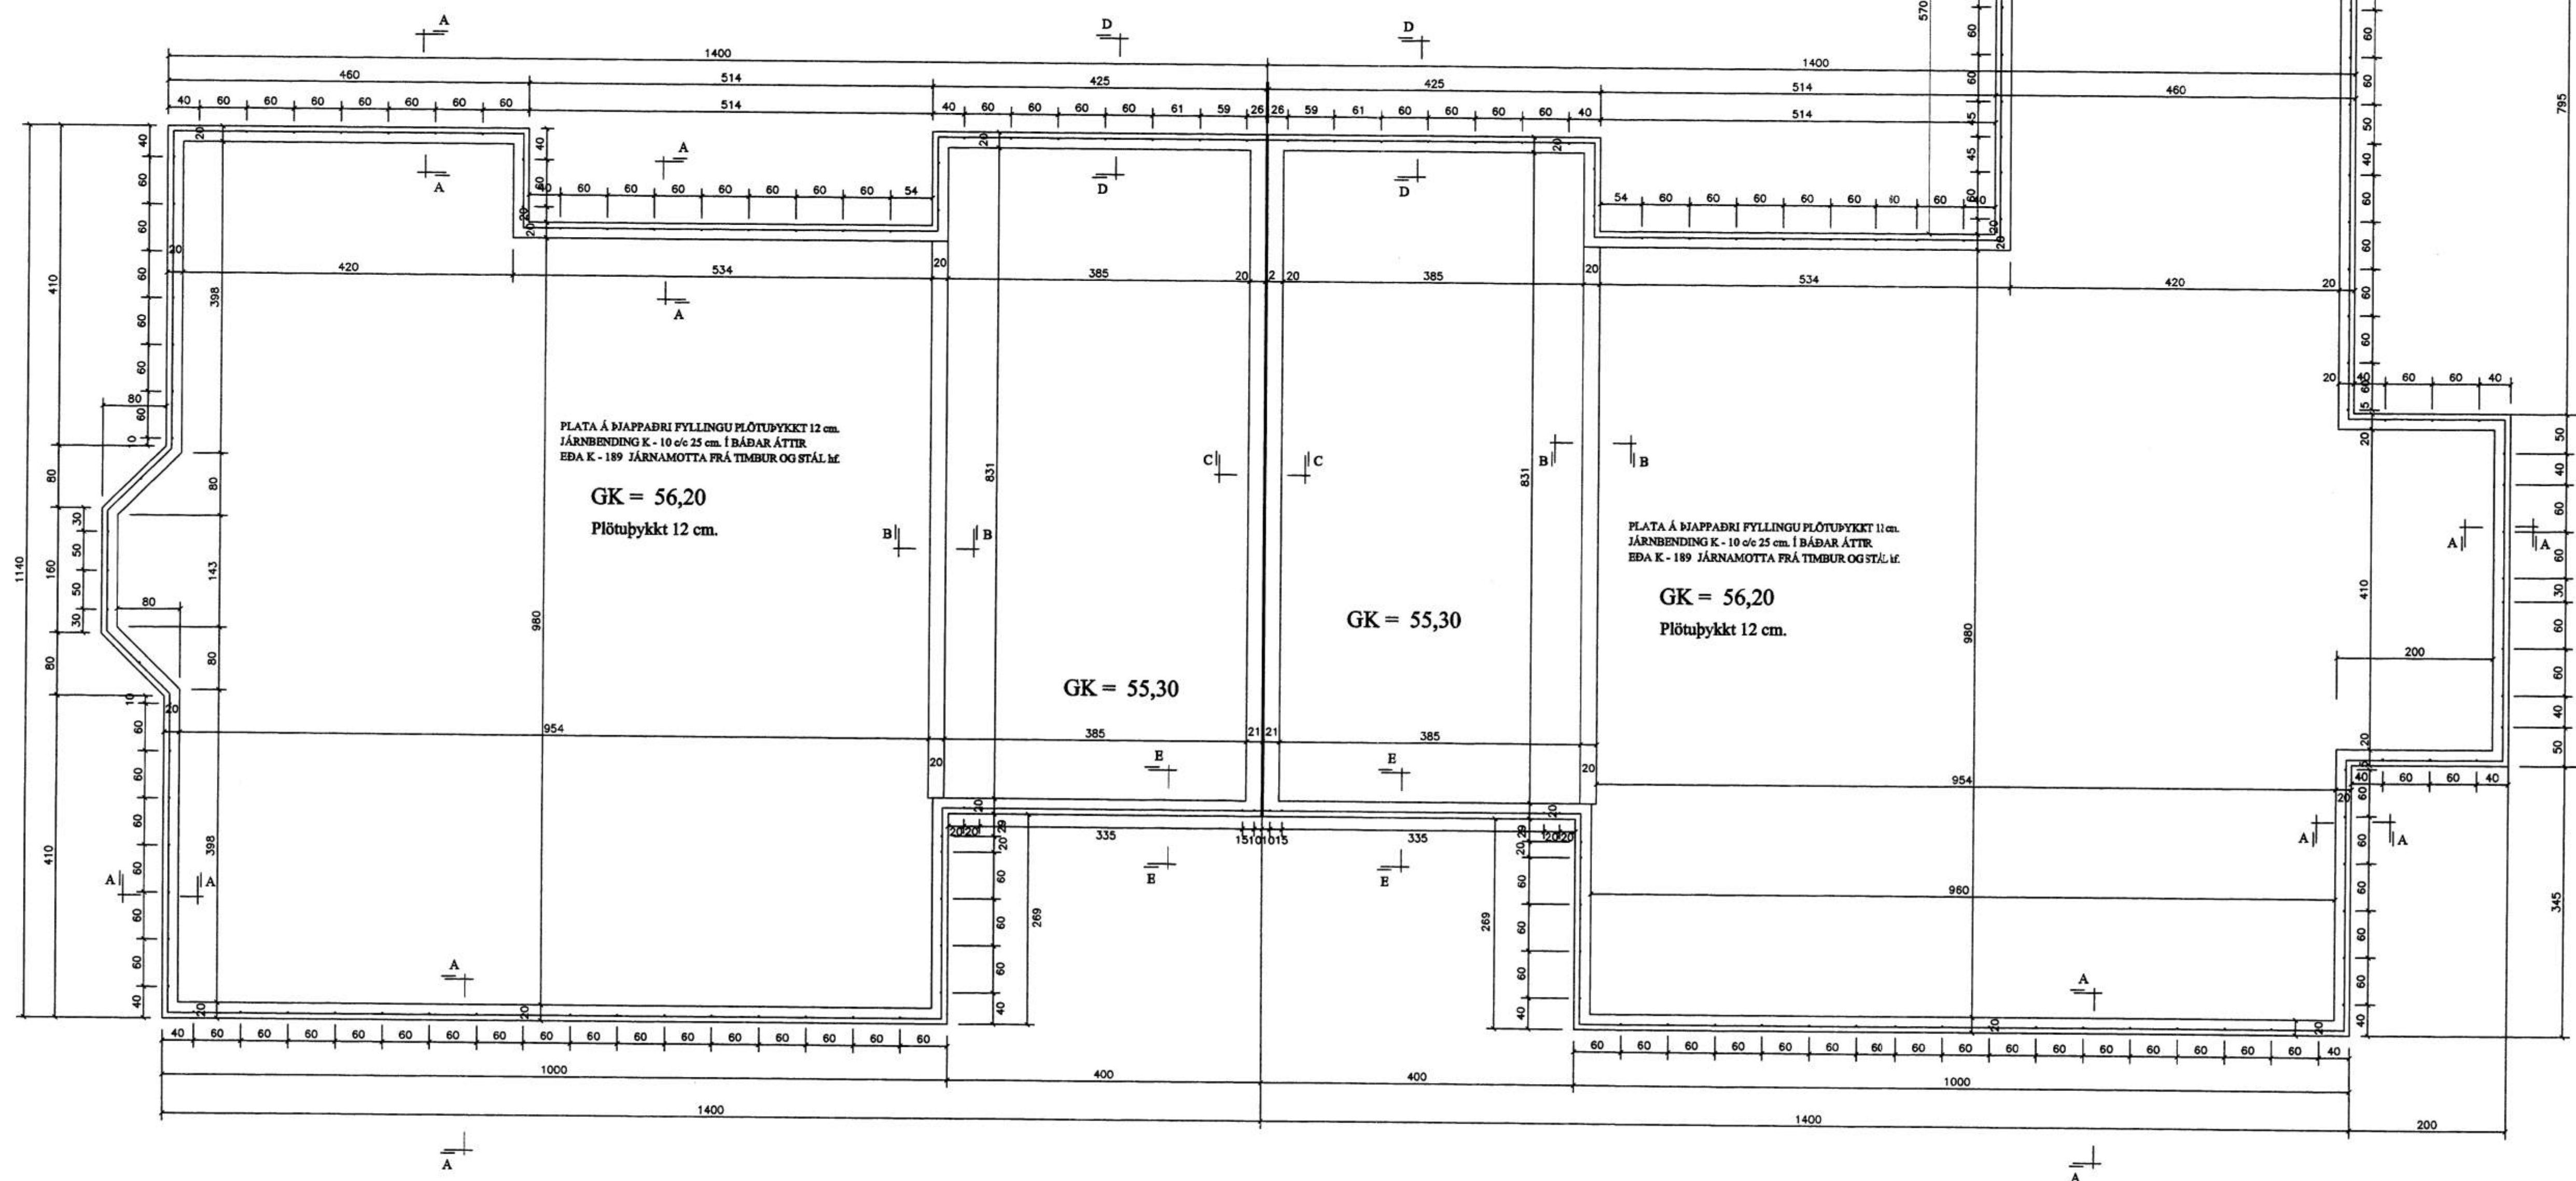


19 FEB. 2003


 E. Pétursson
 BYGGINGARFULLTRÚA VESTMANNAEYJUM


SKÝRINGAR SÖKKLAR:

UNDIRSTÖÐUR HVÍLA Á ÞJAPPADRI FYLINGU. FRAMKVÆMA SKAL ÞJÖPPURÓF OG SKAL E2 VERA > EN 1000 M.^{pa} OG HLUTFALLIÐ E2/E1 < 2,3. FYLLA SKAL Í GRUNN MEÐ HRAUNFYLLINGU EÐA MOLDARLAUSRI MÖL, ÞJAPA HANA Í 30 CM. ÞYKKUM LÖGUM OG VÆTA HVERT LAG ÁÐUR EN ÞJÖFTUN HEFST. NOTA SKAL TITRARADJÖPPU. FYLLA SKAL SANTÍMIS UTAN OG INNAN VIB SÖKKLA. STEYPA Í SÖKKLUM SÉ S-200 SKV. ÍST-10 FRAMKV. FL.B. NOTA SKAL LOFTBLENDI OG TITRA STEYPU. EINANGRUN UNDIR ÞLÖTU OG 50 CM. NIÐUR MEÐ SÖKKULVEGGJUM SÉ 75 MM. FRAUÐPLAST RÚMÞ. 25 KG/M³. EÐA ANNAD JAFN GOTT EINANGRUNAREFNI. NÁNARI SKÝRINGAR OG MÁLSEIÐINGAR ER AÐ FINNA Á SÉRTEIKNINGUM. GENGD SKAL FRÁ SÖKKULSKAUTI Á ÞANNA HÁTT SEM RAFMAGNSVEITA REYKJAVÍKUR SEGIR TIL UM Á LEIÐBEININGABLAÐI 83.4.0100. EFSÖKKULVEGGIR ERU HÆRRI EN 170 CM. SKAL AUK JÄRNA Í EFRIGNEÐRI BRÚN KOMA EINFÖLD JÄRNAGRIND Í MIÐJAN SÖKKULVEGG K - 10 c/c 20 CM. LÓÐRÉTT OG LÁRÉTT.

BREYTT Í OKT 2002.

STÓRAGERÐI 3 OG 5 VESTMANNAEYJUM.
GRUNNMYND UNDIRSTÖÐUR.
12. des. 2001. MKV. 1:50.

Jóhannes Pétursson 010448-3959 S - 567-5107
Sigrður Sigrússon 021146-2349 S - 566-6613

ABS teiknistofa S - 566-6613, 567-5107 Nr.SÖ1