
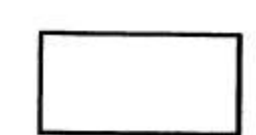


6209

19 FEB. 2003

*Schull*  
BYGGINGARFULLTRUUN VESTMANNNAEYJUM

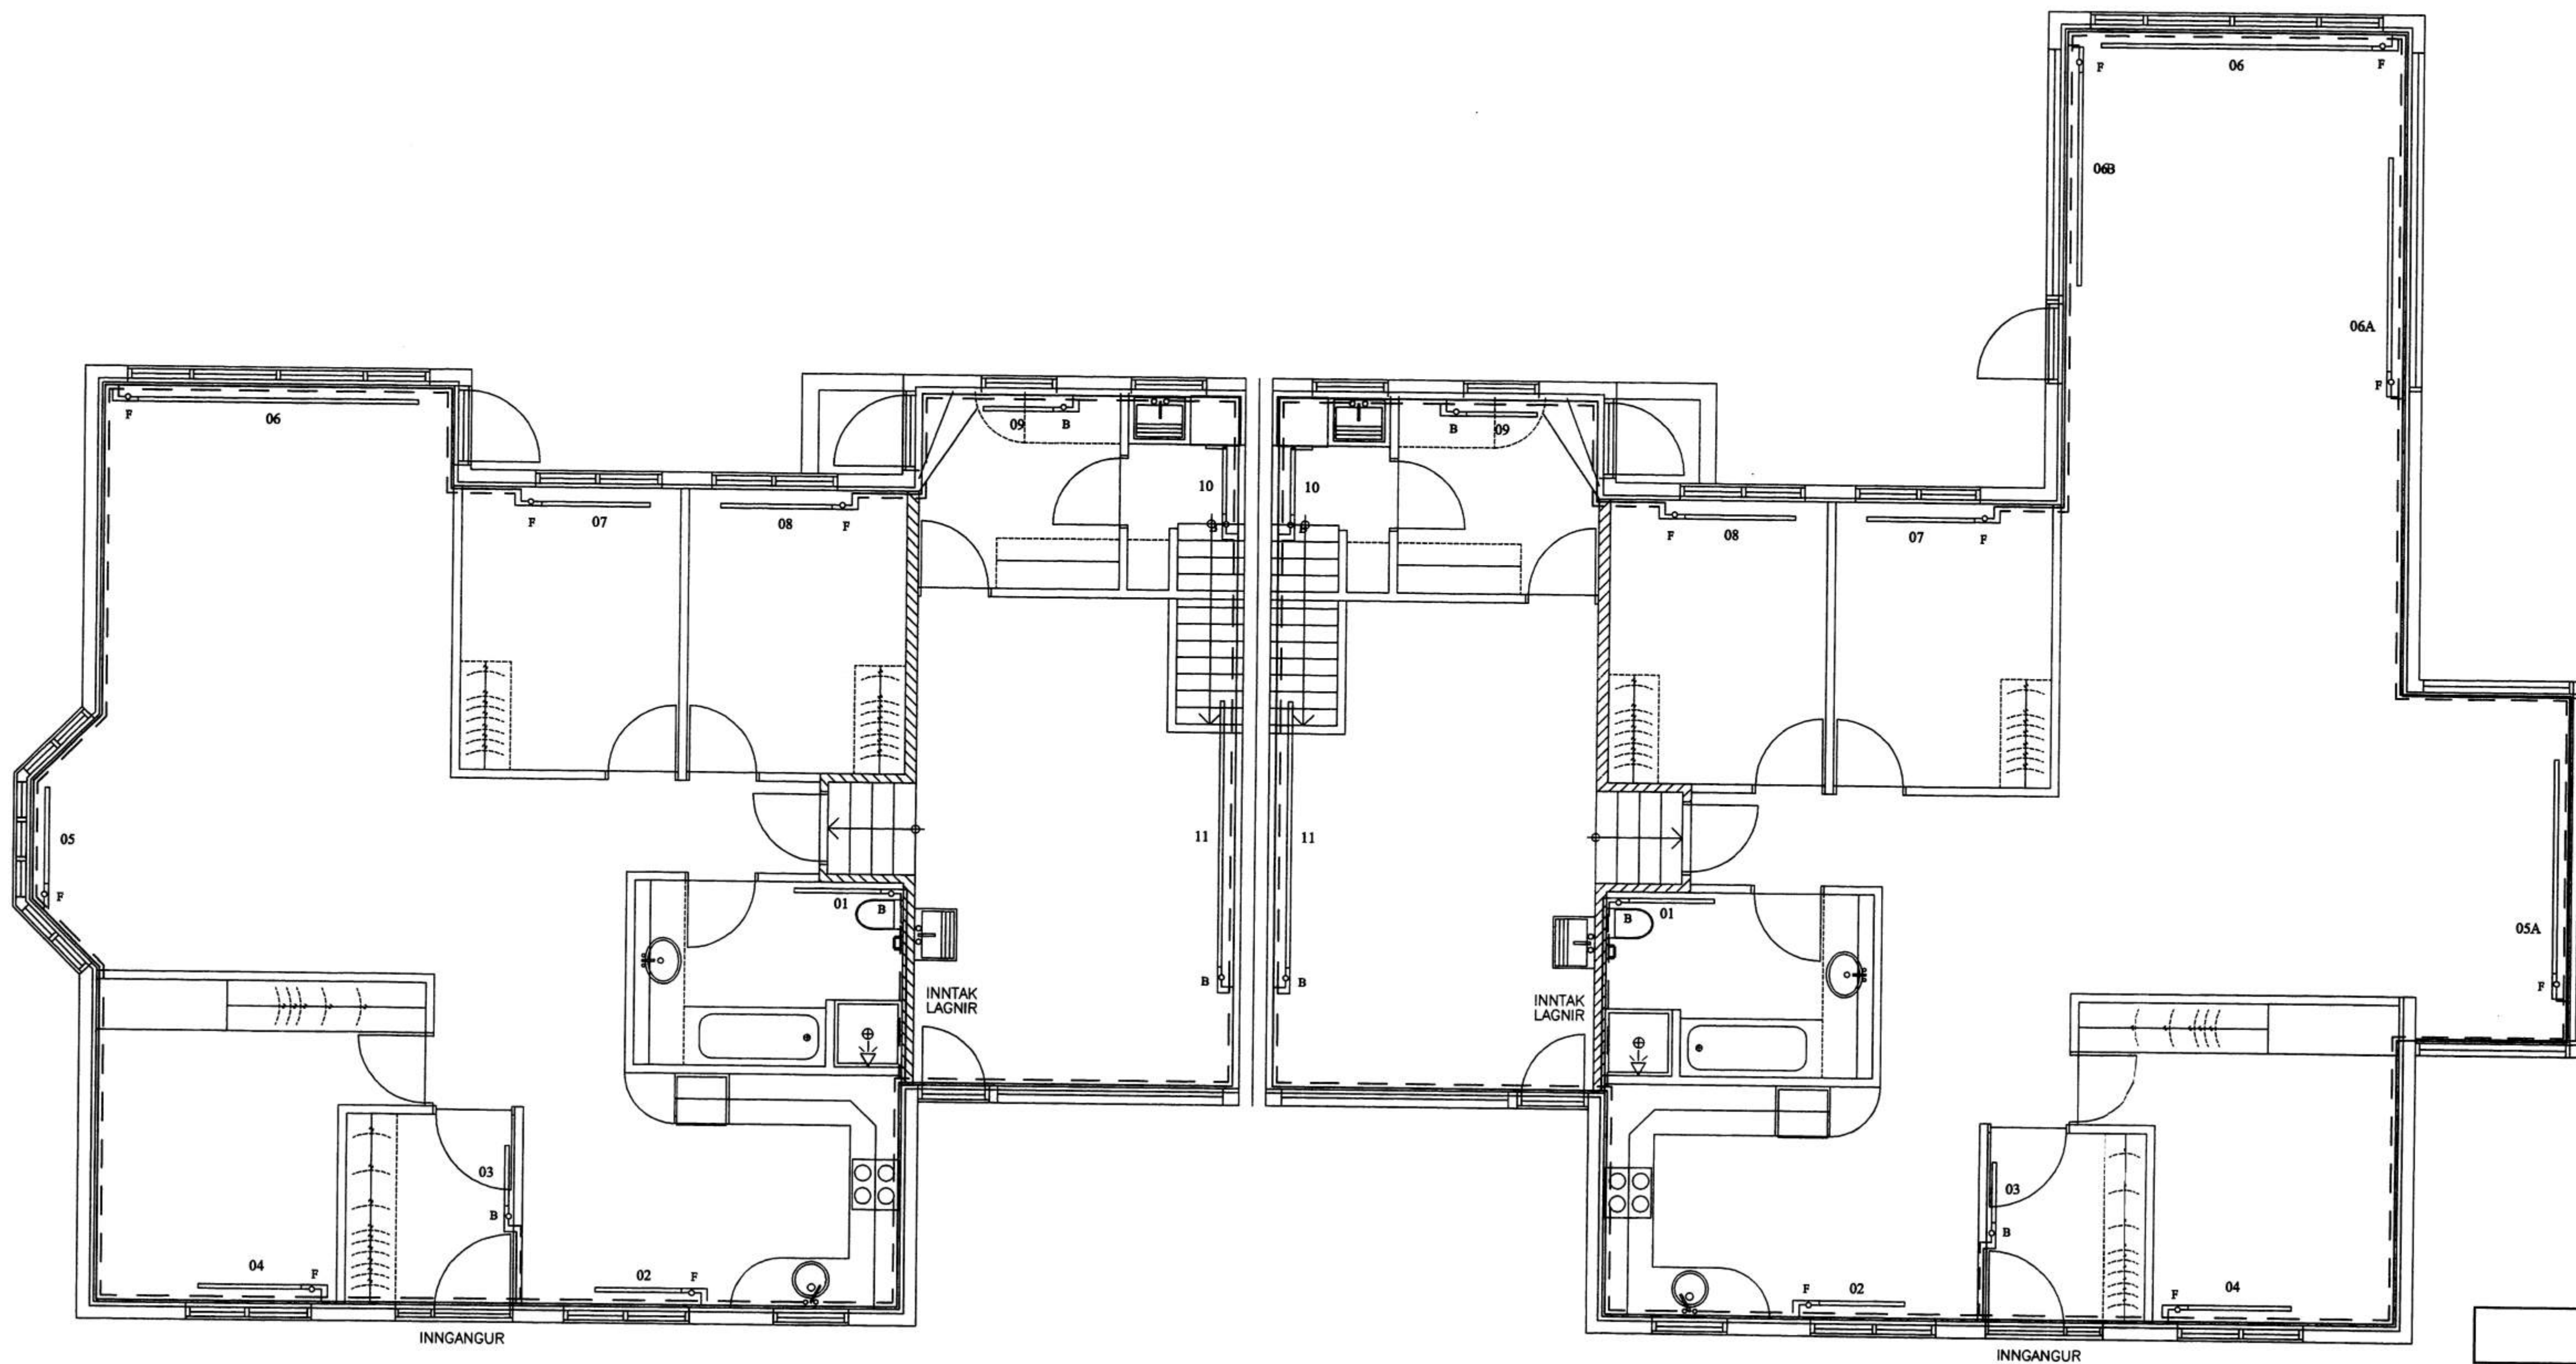


$\Delta t = 40^\circ C.$

ATH ! OFNAST/ERDIR SKULU ATHUGAST Á STAÐNUM ÁÐUR EN OFNAPÓNTUN ER GERÐ.  
ALLIR OFNAR OG ALLT LAGNAEFNI SKAL Hafa VOTTUN AF PARTILBÆRUM AÐILA.

OFN. NR.	GERÐ	LENGD. CM.	H/ÆD. CM.	AFKÖST. K CAL/H.	TENGING. FRAM. BAK.	VALDIR OFNAR. GERÐ. AFK.
01		100	60	650	C D	
02		110	60	1370	A B	
03		80	60	650	C D	
04		110	60	1200	A B	
05		105	30	1300	A B	Einungis í hús nr. 3
05A		250	30	1460	C D	Einungis í hús nr. 5
05B		300	60	1100	C D	
06A		170	30	1100	C D	Einungis í hús nr. 5
06B		170	30	1800	C D	Einungis í hús nr. 5
06		310	30	2500	A B	
07		110	60	930	A B	
08		110	60	930	C D	
09		70	60	400	C D	
10		50	60	400	C D	
11		300	70	2400	C D	

Ofnaskrá á við hús nr. 3 ofnatengingar speglast í húsi nr 5.

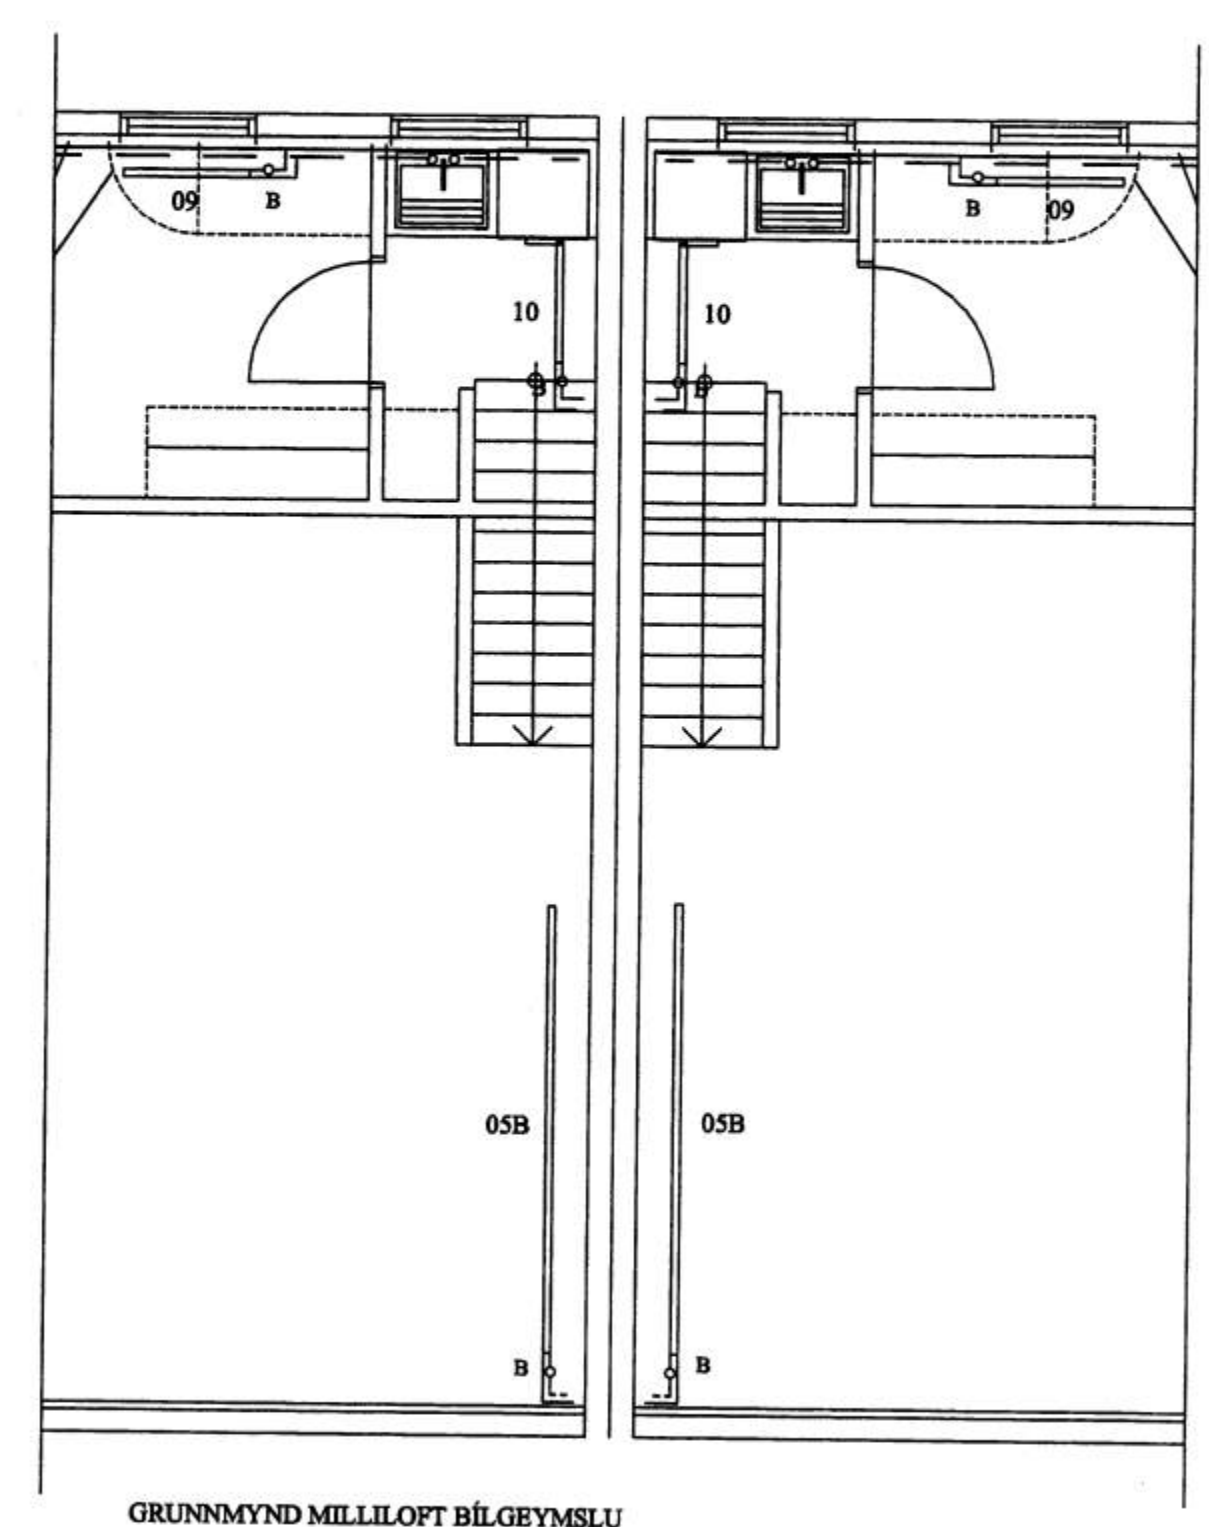

GRUNNMYND MILLILOFT BILGEYMSLU

**STÓRAGERÐI 3 OG 5 VESTMANNNAEYJUM.**

GRUNNMYND HITALÖGN.  
16. jan. 2002. MKV. 1 : 50.

Jóhannes Pétursson 010448-3959 S - 567-5107

Sigurður Sigurðsson 021146-2349 S - 566-6613

**ABS** teiknistofa S - 566-6613, 567-5107. Nr.H1