


6212

SAMBÝKKT AF BYGGINGARFULLTRÚA
19 FEB. 2003
Jóhannes Pétursson
BYGGINGARFULLTRÚA VESTMANNAEYJUM

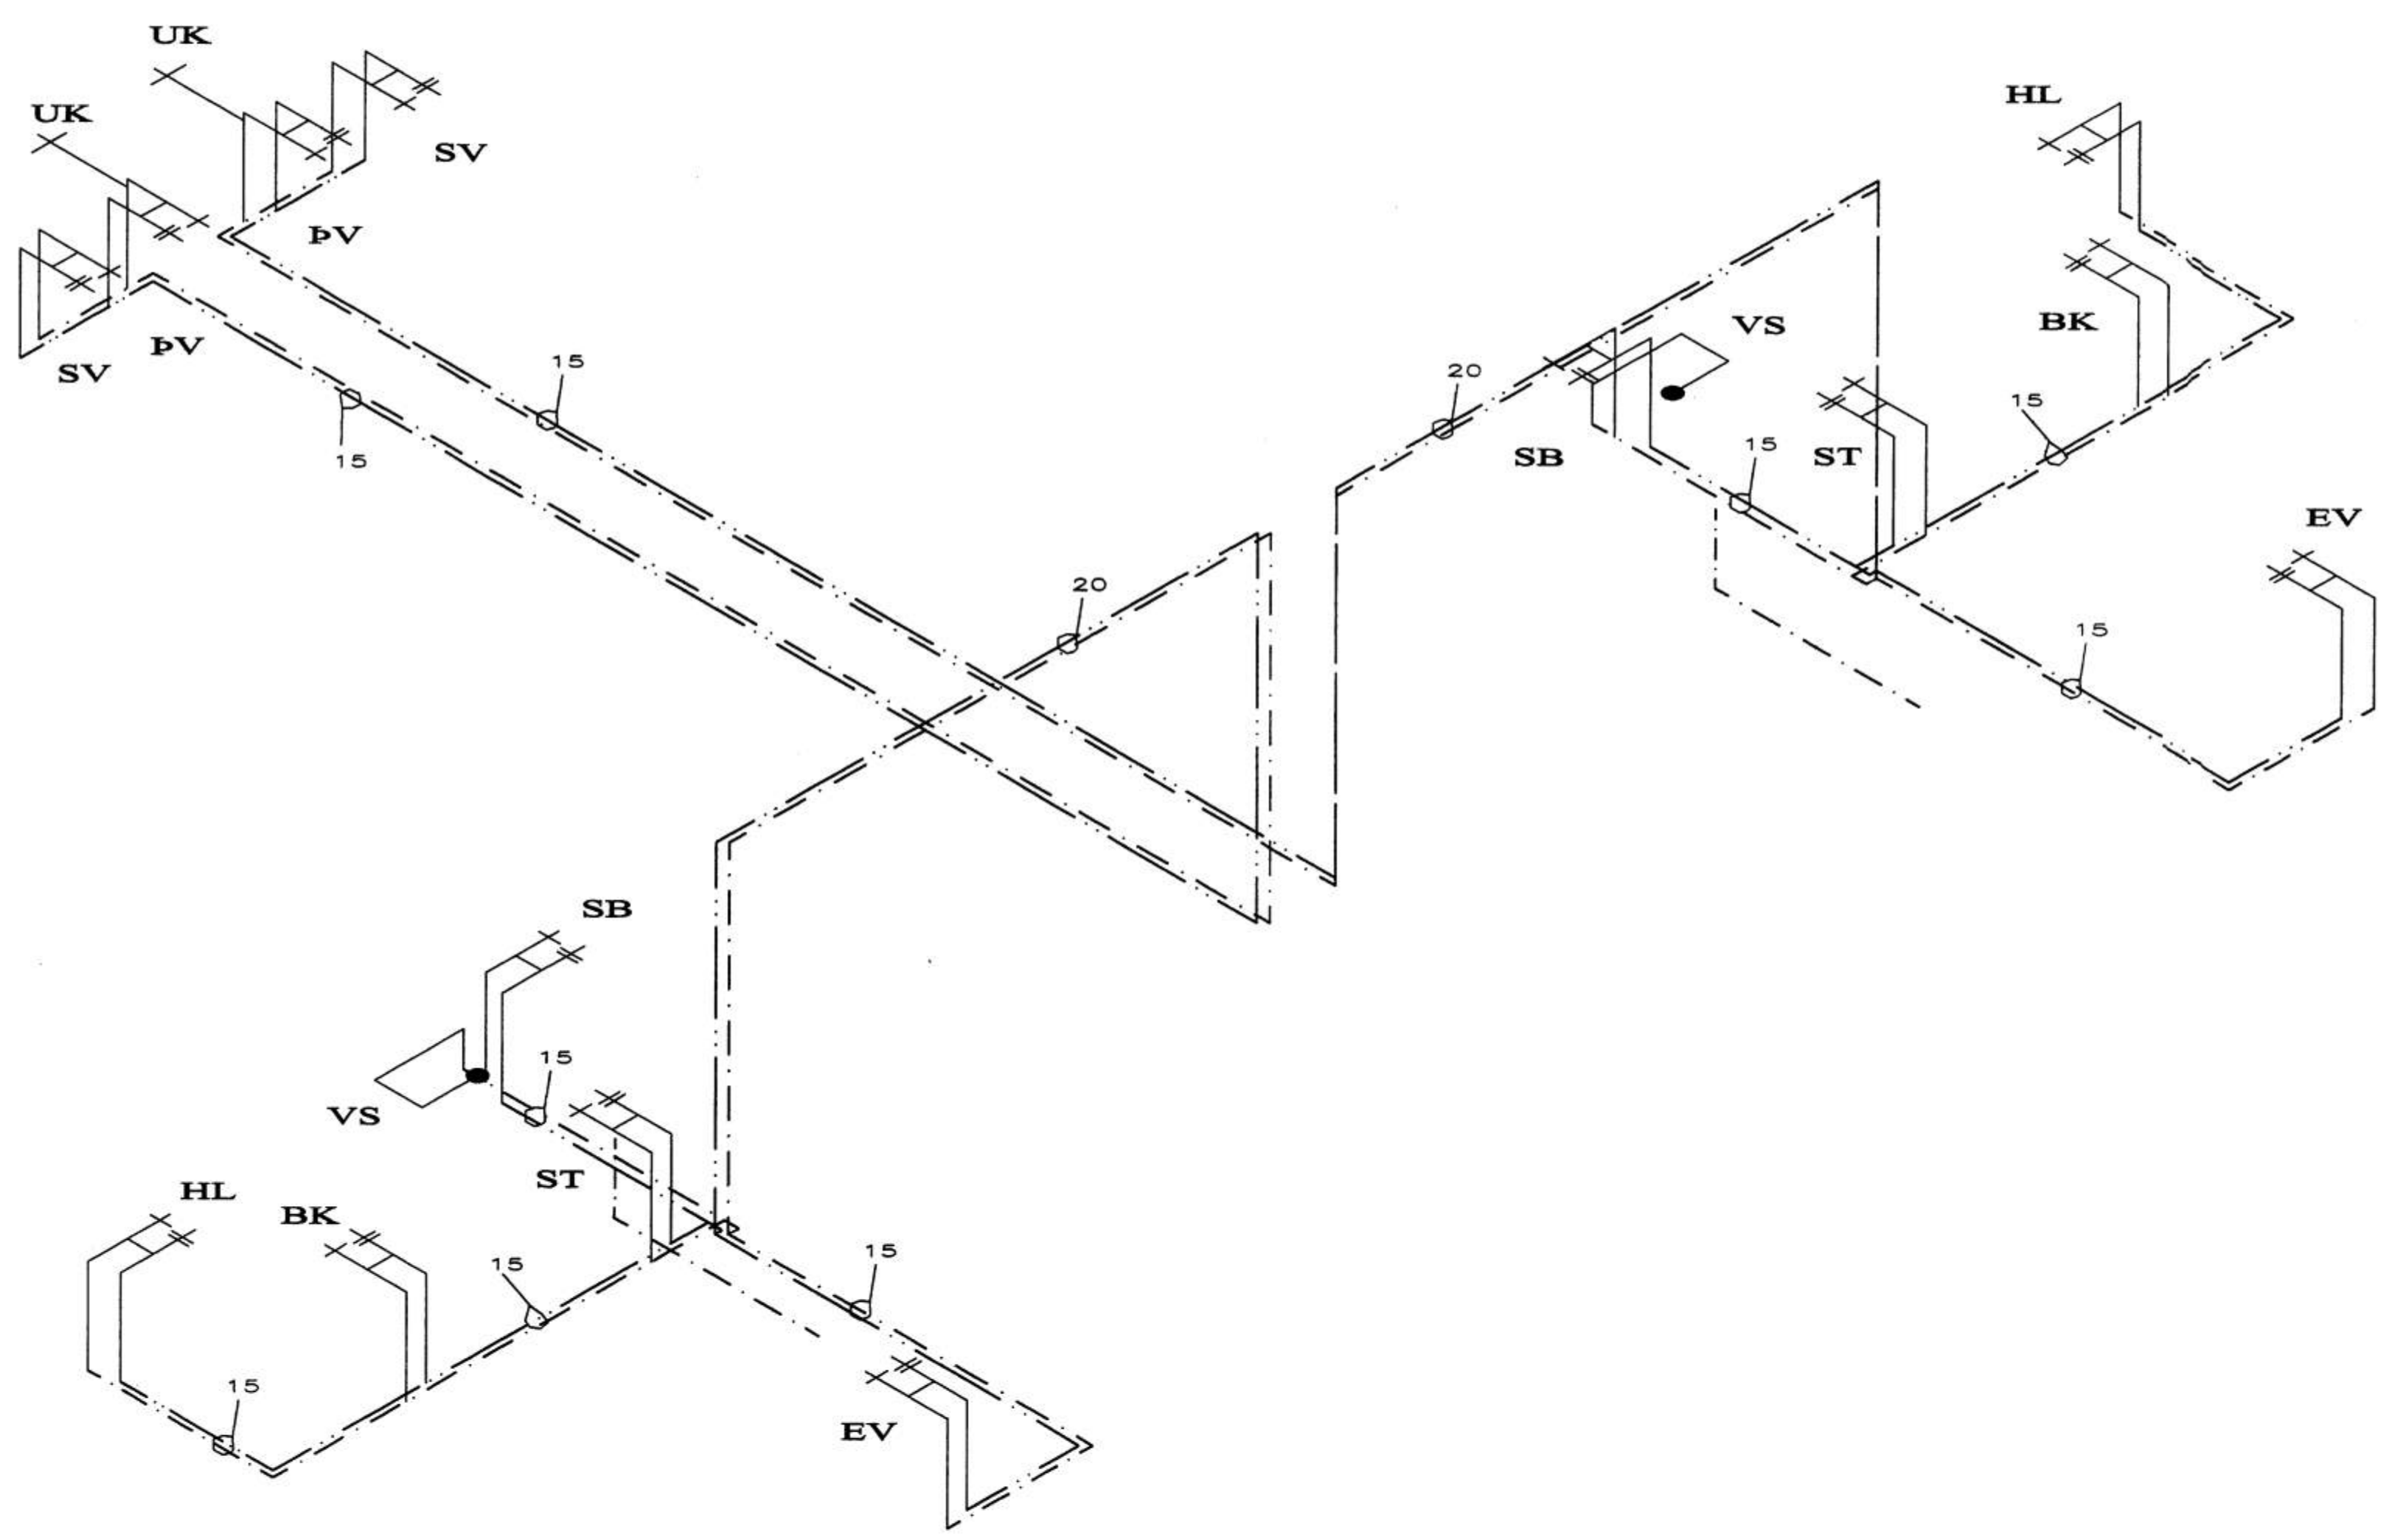

STÓRAGERÐI 3 OG 5 VESTMANNAEYJUM.
RÚMMYND VAINSLÖGN.
16. jan. 2002. MKV. 1 : 50.
Jóhannes Pétursson 010448-3959 S - 567-5107
Sigurður Sigurðsson 021146-2349 S - 566-6613

Jóhannes Pétursson

ABS teiknistofa S - 566-6613 367-5107 Nr.V2