


Stordýgesti nr. 1

BYGGINGANEFND


29-5-87

BYGGINGAFULLTRÚINN Í VESTMANNAEYJUM


Jalni Þóðinn

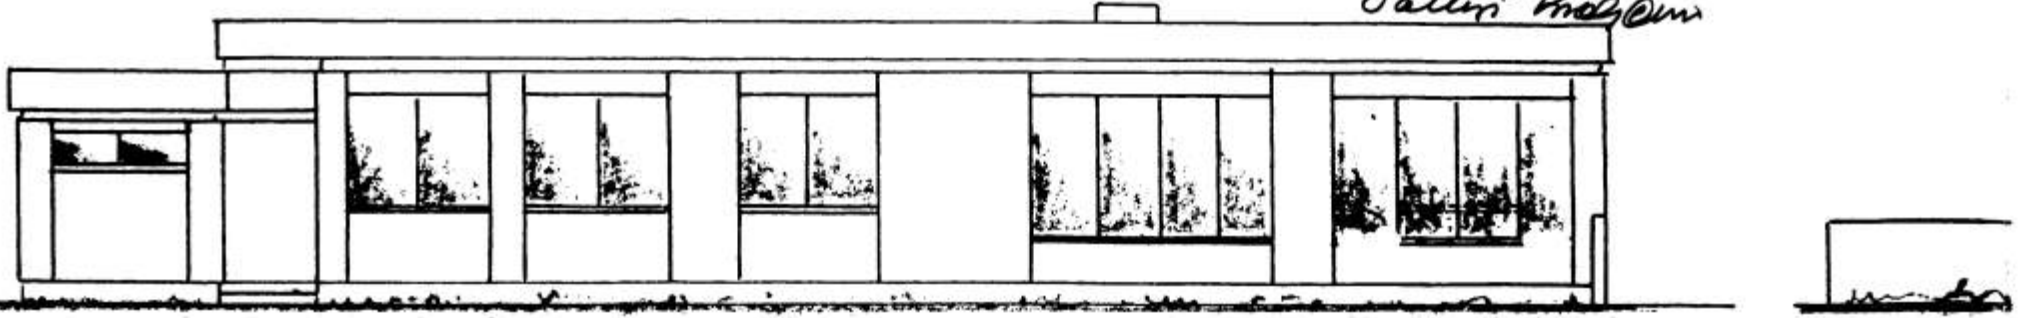

SUDUR

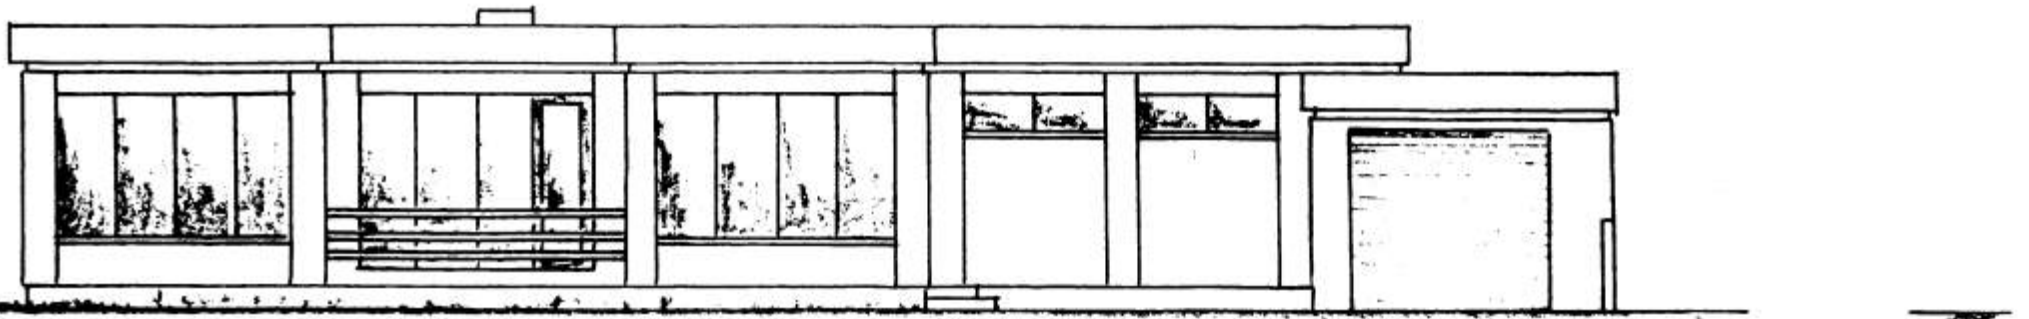

NORÐUR

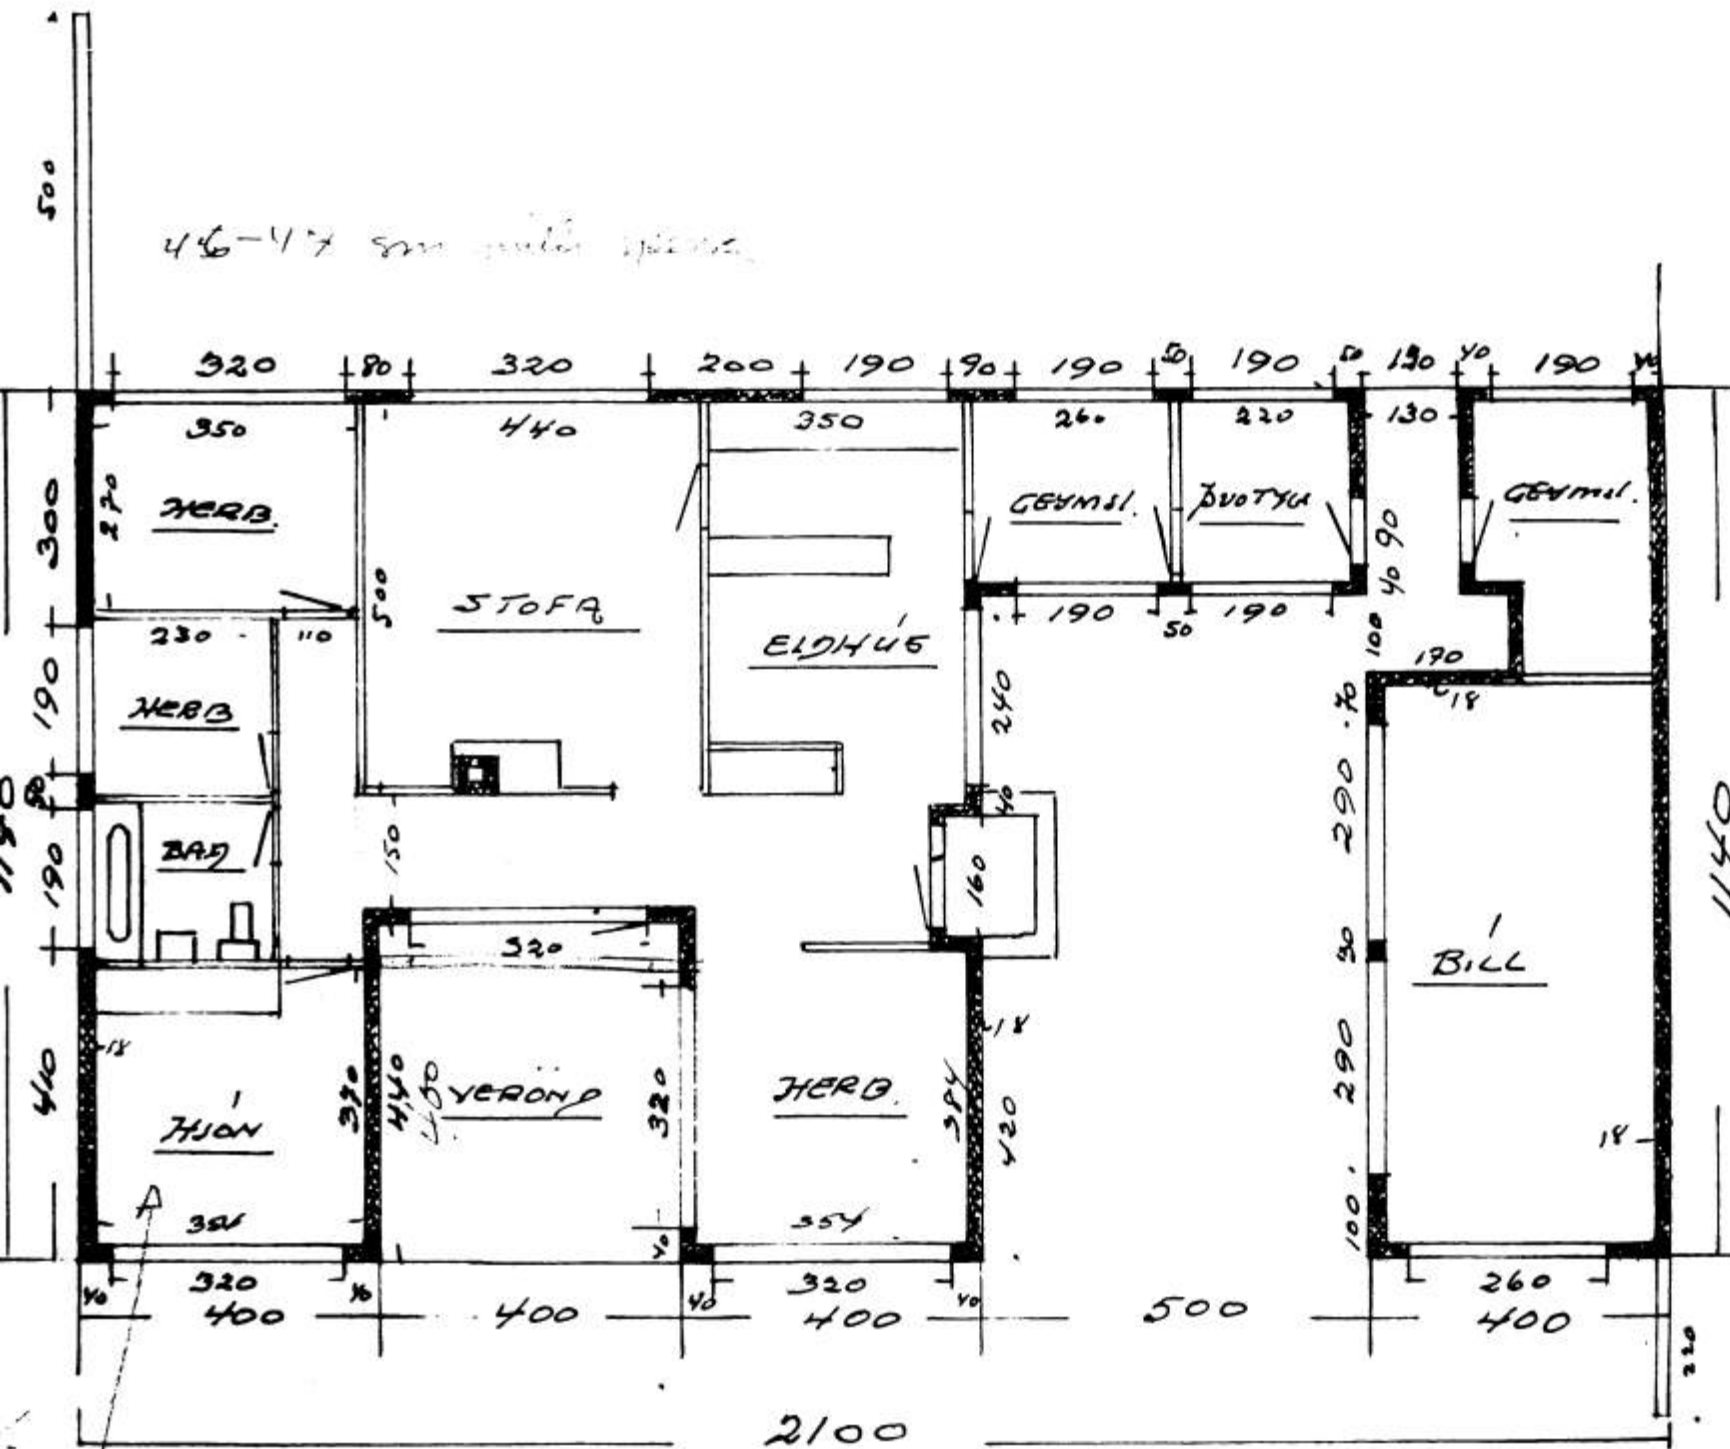

GRUNNFLÖTUR

unga hjallara! elni sofa...