
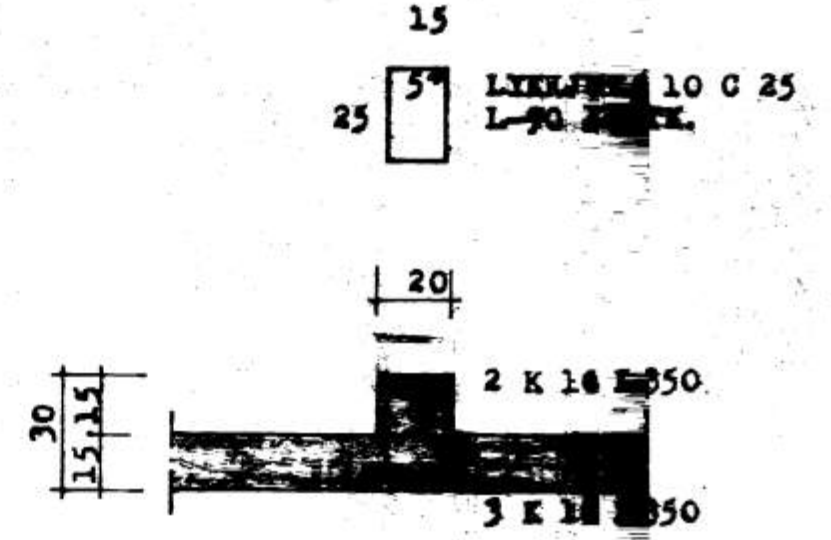
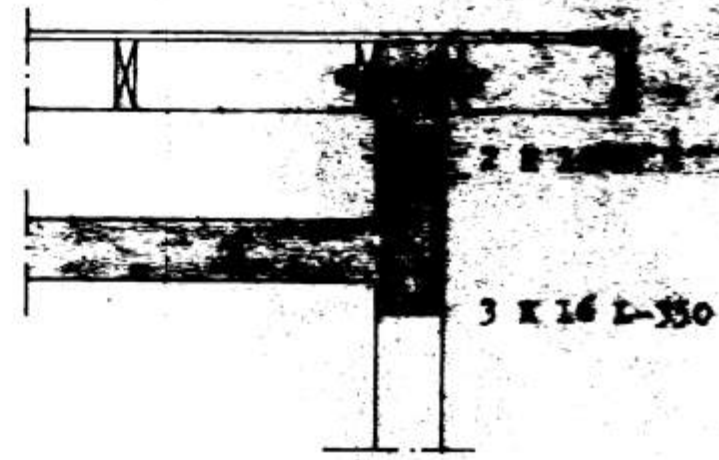
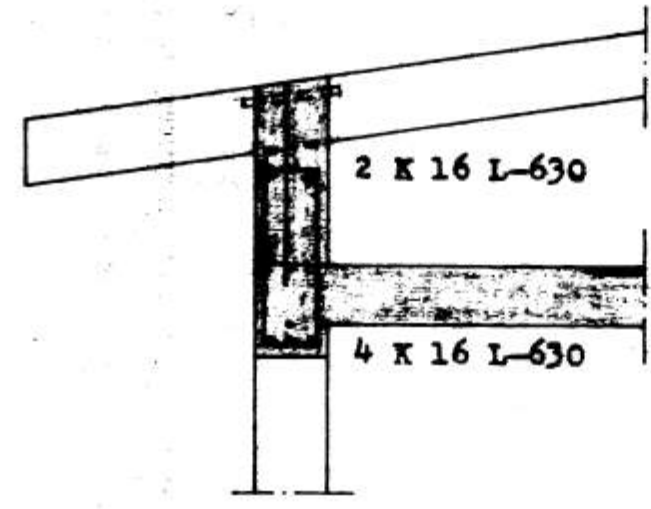
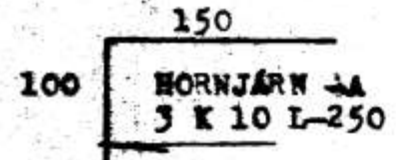
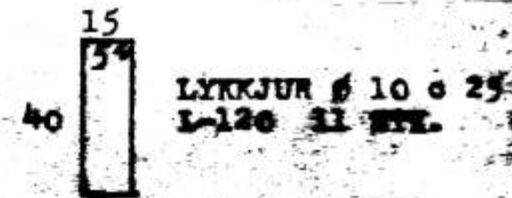


# STÓRSTEDI 8

ARIÐN BENDIST Í ÖÐRÓN LÁRÉTT MED LYKKJUM  $\phi$  8 e 25  
 LÖBRÉTT K 8 e 20  
 REYKJAVAN BENDIST Í ÖÐRÓN MED LYKKJUM  $\phi$  8 e 25 LÁRÉTT  
 LÖBRÉTT 8 K 8  
 EIVANORUN 5 CM BRAUNSTEYFUFLOPUR.

6278

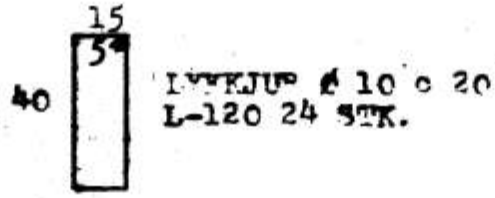


SNID - B 1:20


SNID - C 1:20

SNID - D 1:20


BILSKRIFPLATA GLETTAÐ UPPR SJÁLVA  
 SER UN LEIÐ OG SKREFT BR.  
 HALLI Á UNDRERLEIÐI, AD VÍÐURFOLLA  
 SÉ 2 CM Á VEGGI.

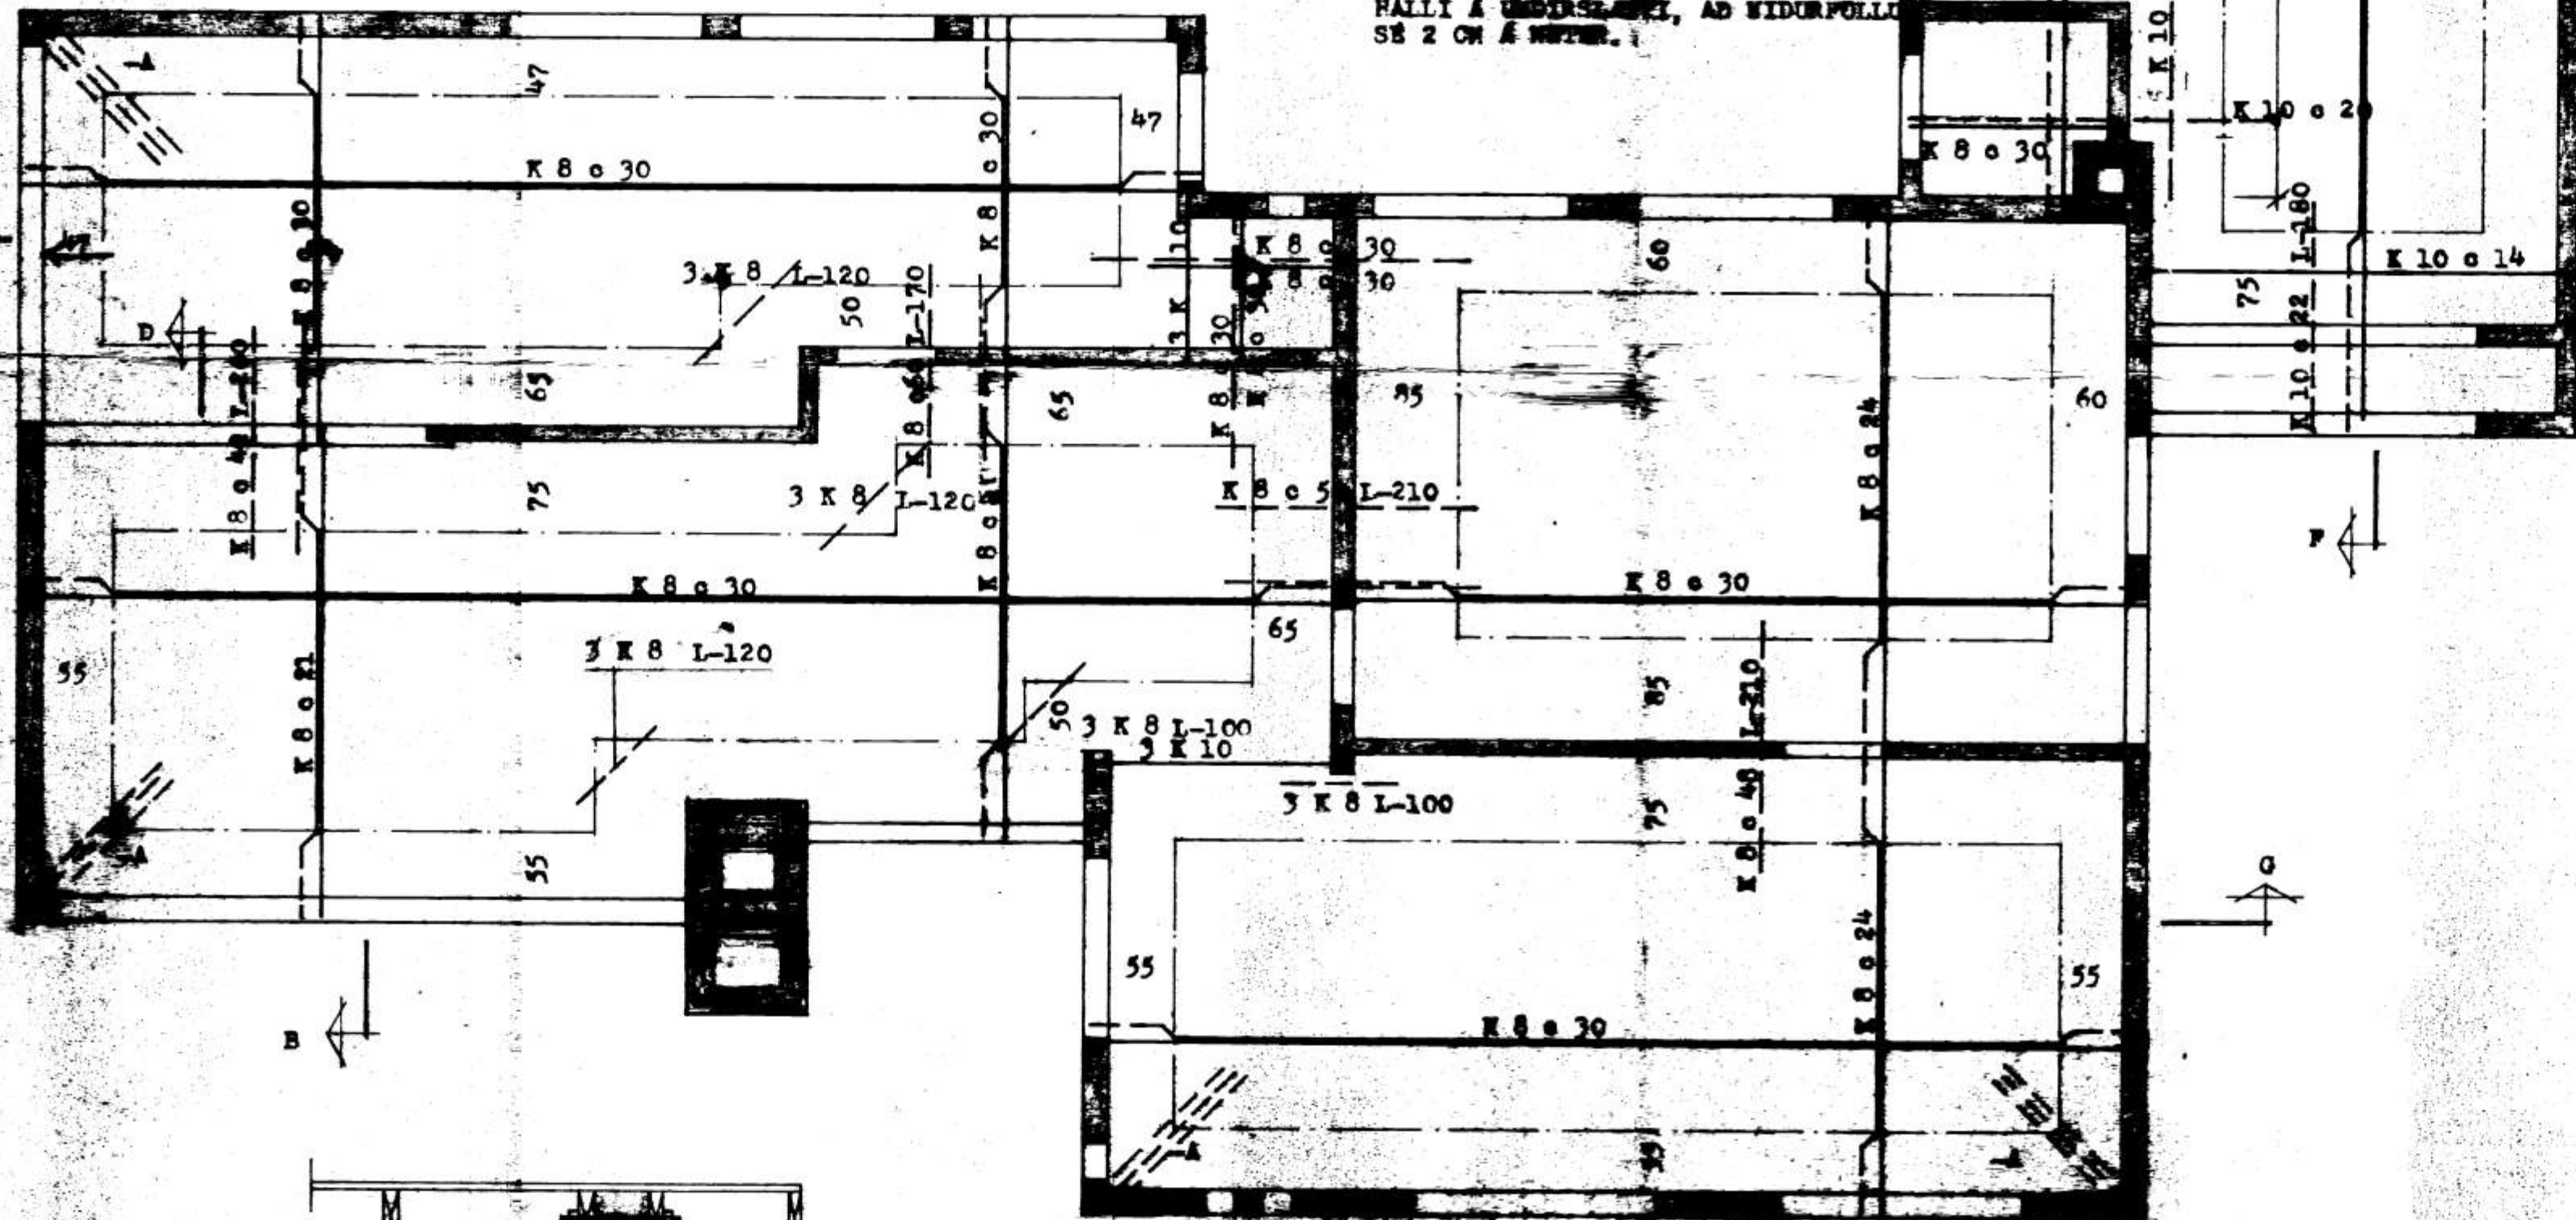

SNID - E 1:20

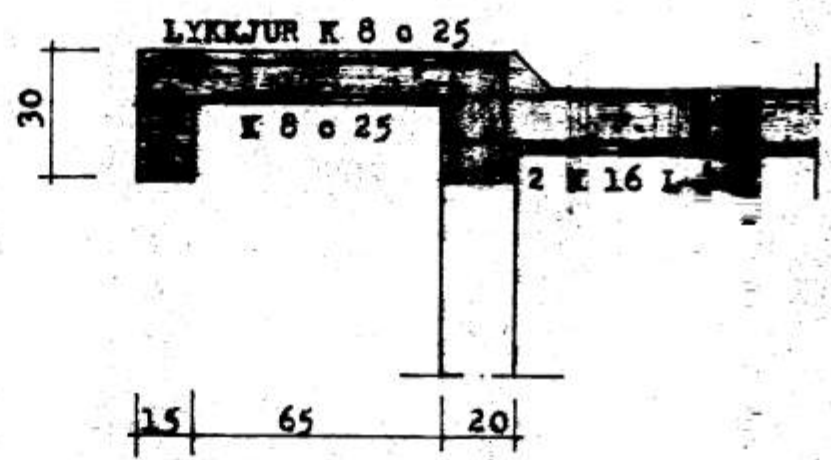

SNID - F 1:20

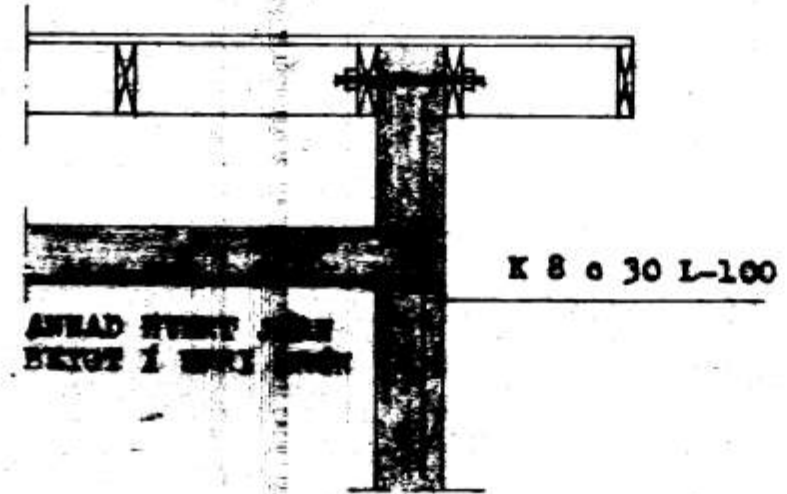

SNID - G 1:20

STÓRSTEDI 8  
 STÓRSTEDI 8  
 STÓRSTEDI 8  
 STÓRSTEDI 8

STÓRSTEDI 8, DRÖMLINGUR OG HFRÍ		
STÓRSTEDI 8, DRÖMLINGUR OG HFRÍ		
MÁL	1:20	24.10.1978
DAÐS.	24.10.1978	24.10.1978
BLAD	1	24.10.1978