


6250

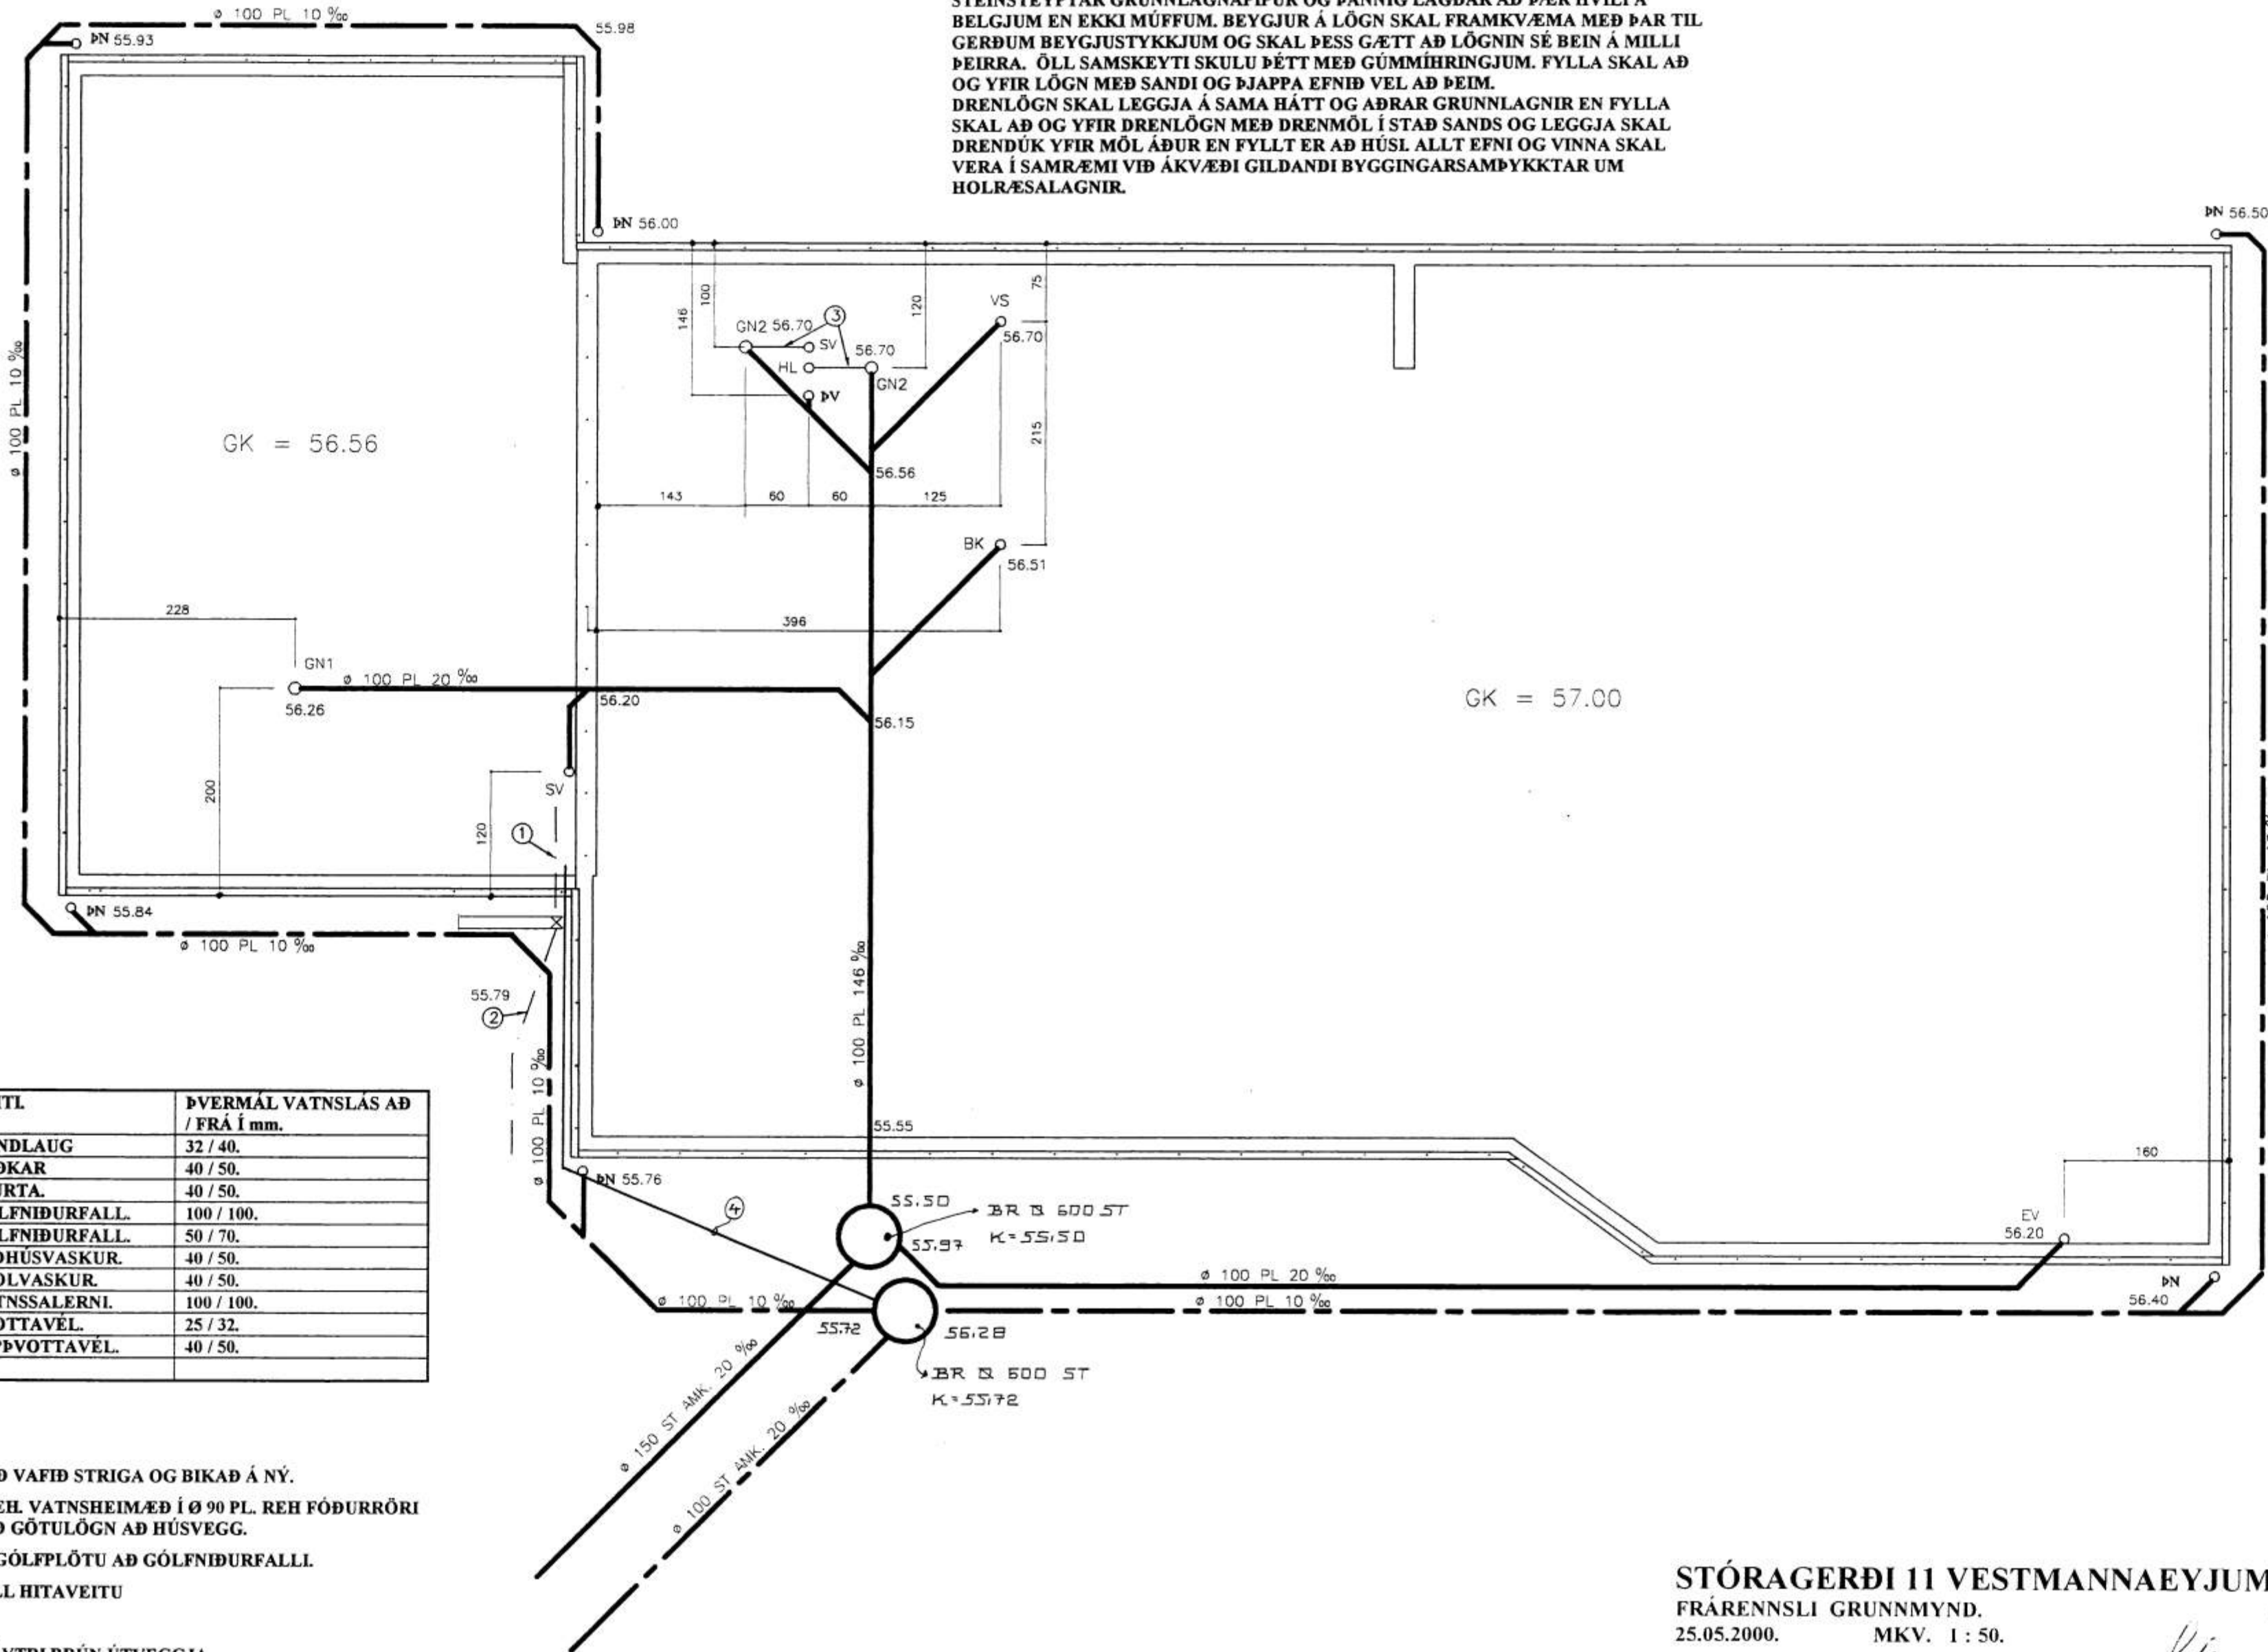

SKÝRINGAR FRÁRENNISLÖGN:

ALLIR KÓTAR ERU Í HÆÐARKERFI VESTMANNAEYJA. PÍPUR SKULU LAGÐAR Á VEL ÞJAPPADA UNDIRSTÖÐU ÚR SANDI ÞANNIG AÐ EKKI SÉ HÆTTA Á AÐ LÖGNIN BROTNI EÐA SIGI. GRUNNLAGNIR SKULU VERA PVC. EÐA STEINSTEYPTAR GRUNNLAGNAPÍPUR OG ÞANNIG LAGÐAR AÐ ÞÆR HVÍLI Á BELGJUM EN EKKI MÚFFUM. BEYGJUR Á LÖGN SKAL FRAMKVÆMA MEÐ ÞAR TIL GERÐUM BEYGJUSTYKKJUM OG SKAL ÞESS GÆTT AÐ LÖGNIN SÉ BEIN Á MILLI ÞEIRRA. ÖLL SAMSKEYTTI SKULU ÞÉTT MEÐ GÜMMÍHRINGJUM. FYLLA SKAL AÐ OG YFIR LÖGN MEÐ SANDI OG ÞJAPPA EFNIB VEL AÐ ÞEIM. DRENLOGN SKAL LEGGJA Á SAMA HÁTT OG AÐRAR GRUNNLAGNIR EN FYLLA SKAL AÐ OG YFIR DRENLOGN MEÐ DRENMÖL Í STAÐ SANDS OG LEGGJA SKAL DRENDÚK YFIR MÖL AÐUR EN FYLLT ER AÐ HÚSL ALLT EFNÍ OG VINNA SKAL VERA Í SAMRÆMI VIÐ ÁKVÆÐI GILDANDI BYGGINGARSAMÞYKKTAR UM HOLRÆSALAGNIR.



SKAMMSTÖFUN.	HEITL	ÞVERMÁL VATNSLÁS AÐ / FRÁ Í mm.
HL.	HANDLAUG	32 / 40.
BK.	BADKAR	40 / 50.
ST.	STURTA.	40 / 50.
GN1.	GÓLFNIÐURFALL.	100 / 100.
GN2.	GÓLFNIÐURFALL.	50 / 70.
EV.	ELDHÚSVASKUR.	40 / 50.
SV.	SKOLVASKUR.	40 / 50.
VS.	VATNSSALERNI.	100 / 100.
ÞV.	ÞVOTTAVÉL.	25 / 32.
UP.	UPPÞVOTTAVÉL.	40 / 50.

- MERKINGAR:
- ① Ø 25 J. GALV. BIKAÐ VAFIB STRIGA OG BIKAÐ Á NÝ.
 - ② MERKIR Ø 32 PL. PEH VATNSHEIMÆÐ Í Ø 90 PL. REH FÓÐURRÖRI FRÁ TENGINGU VIÐ GÖTULÖGN AÐ HÚSVEGG.
 - ③ MERKIR Ø 70 PL. Í GÓLFPLÓTU AÐ GÓLFNIÐURFALLI.
 - ④ Ø 32 PL. PEH AFFALL HITAVEITU

MÁLSETNINGAR ERU FRÁ YTRI BRÚN ÚTVEGGJA

STÓRAGERÐI 11 VESTMANNAEYJUM
 FRÁRENNSLI GRUNNMYND.
 25.05.2000. MKV. 1 : 50.
 Jóhannes Pétursson 010448-3959 S - 567-5107
 Sigurður Sigurðsson 021146-2349 S - 566-6613