



6251

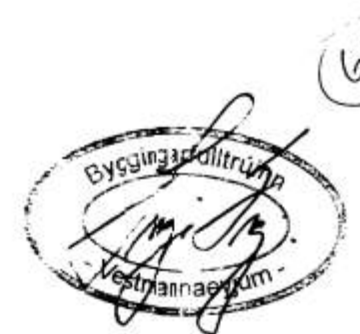

SKÝRINGAR:

□ ÞAK SÉ KLÆTT MED 25x150 NEGLT Í HVERJA SPERRU MED 3 STK. 3" GALV. NEMA GAFLSPERRUR OG 3 NEDSTU BORB SEM NEGLIST MED 4 STK. 3" GALV. Í HVERJA SPERRU. OFAN Á TIMBURKLÆÐNINGU KOMI ASFALTPAPPI OG BÁRUJÁRN EÐA BÁRUSTÁL. NEGLA SKAL ÞAKJÁRN MED SNÜNUM ÞAKSAUM EÐA KAMBSAUM. ÞAKJÁRN SKAL NEGLA Á EFTIRFARANDI HÁTT. NEDSTA NAGLARÓÐ SÉ 10 CM. OFAN VÍÐ NEDRI BRÚN, NEGLT Í AÐRA HVERJA BÁRU NÆSTA RÓÐ SKAL VERA 10 CM. OFAR OG NEGLT Í AÐRAHVERJA BÁRU. NÆSTU 2 RADIR SÉU MED 60 CM. MILLIBILI NEGLT Í AÐRA HVERJA BÁRU. ÚR ÞVI SÉ MEST 70 CM. MILLI NAGLARADA NEGLT Í AÐRA HVERJA BÁRU Í PLÖTUKANNT MILLI NAGLARADA SKAL NEGLA EINN NAGLA. GÆTA SKAL ÞESS AÐ NAGLAR LENDI Í BORBKLÆÐNINGU EN EKKI Á MILLI BORBDA. EF NOTUÐ ER ÖNNUR GERÐ ÞAKSTÁLS SKAL ENDURSKODA NEGLINGU. SKAL ÞESS GÆTT AÐ AMK. VERÐI 15 STK. ÞAKSAUMUR Á HVERN FERMETER ÞAKS.

BERA SKAL FÚAVARNAREFNI Á ALLA SPERRUENDA OG SAMSEYTI, EFNI SÉ BEINT OG HÚSBURRT, LAUST VÍÐ STÓRA KVISTI OG SPRUNGUR. SJÁ NÁNAR TIMBURGÆÐI VARDANDI KRAFTSPERRUR EKKI MÁ BERA FÚAVARNAREFNI Á BLAUTAN VÍÐ, BERA SKAL Á TVÆR UMFERÐIR. EKKI MÁ SAGA EÐA BORA SPERRUR T.D. FYRIR RAFLÖGNUM, EÐA SKERDA SPERRUR Á NOKKURN HÁTT. STEYPA Í ÚTVEGGJUM BILGEYMSLU SÉ AMK. S-250. NOTA SKAL LOFTBLENDI, OG TITRA STEYPU. SIGMÁL STEYPU 6-8 CM. JÁRNBENDING ÚTVEGGJA SÉ EINFÖLD JÁRNAGRIND K-10 C/C 20 CM. LÁRÉTT OG LÓÐRÉTT. STÁL SKAL VERA K_s-40 R_J=2000 KG/CM² AUBKENNT MED K Á TEIKNINGU. UPP MED OG UNDIR GLUGGAOPUM, OG UPP MED HURÐAOPUM KOMI 2 K-12 FYRIR GLUGGA OG HURÐAOP KOMI 3 K-12 NEMA ANNAD SÉ TEKID FRAM Á TEIKNINGU. LÁRÉTT JÁRN NÁI AMK. 70 CM. ÚT FYRIR OP, LÓÐRÉTT JÁRN SKULU NÁ FRA BOTNI UNDIRSTÓÐU OG UPP AÐ ÞAK-SKEGGL. BLÝMENJU SKAL BERA Á ALLAR STÁLFESTINGAR OG STÁLBITA. ALLAR RAFSUÐUR SKULU FRAMKVÆMDAR AF FAGMÖNNUM MED ÞÁ ÞEKKINGU SEM KRAFIST ER AF ÞARTILSKIPIUÐUM EFTIRLITSADILUM.

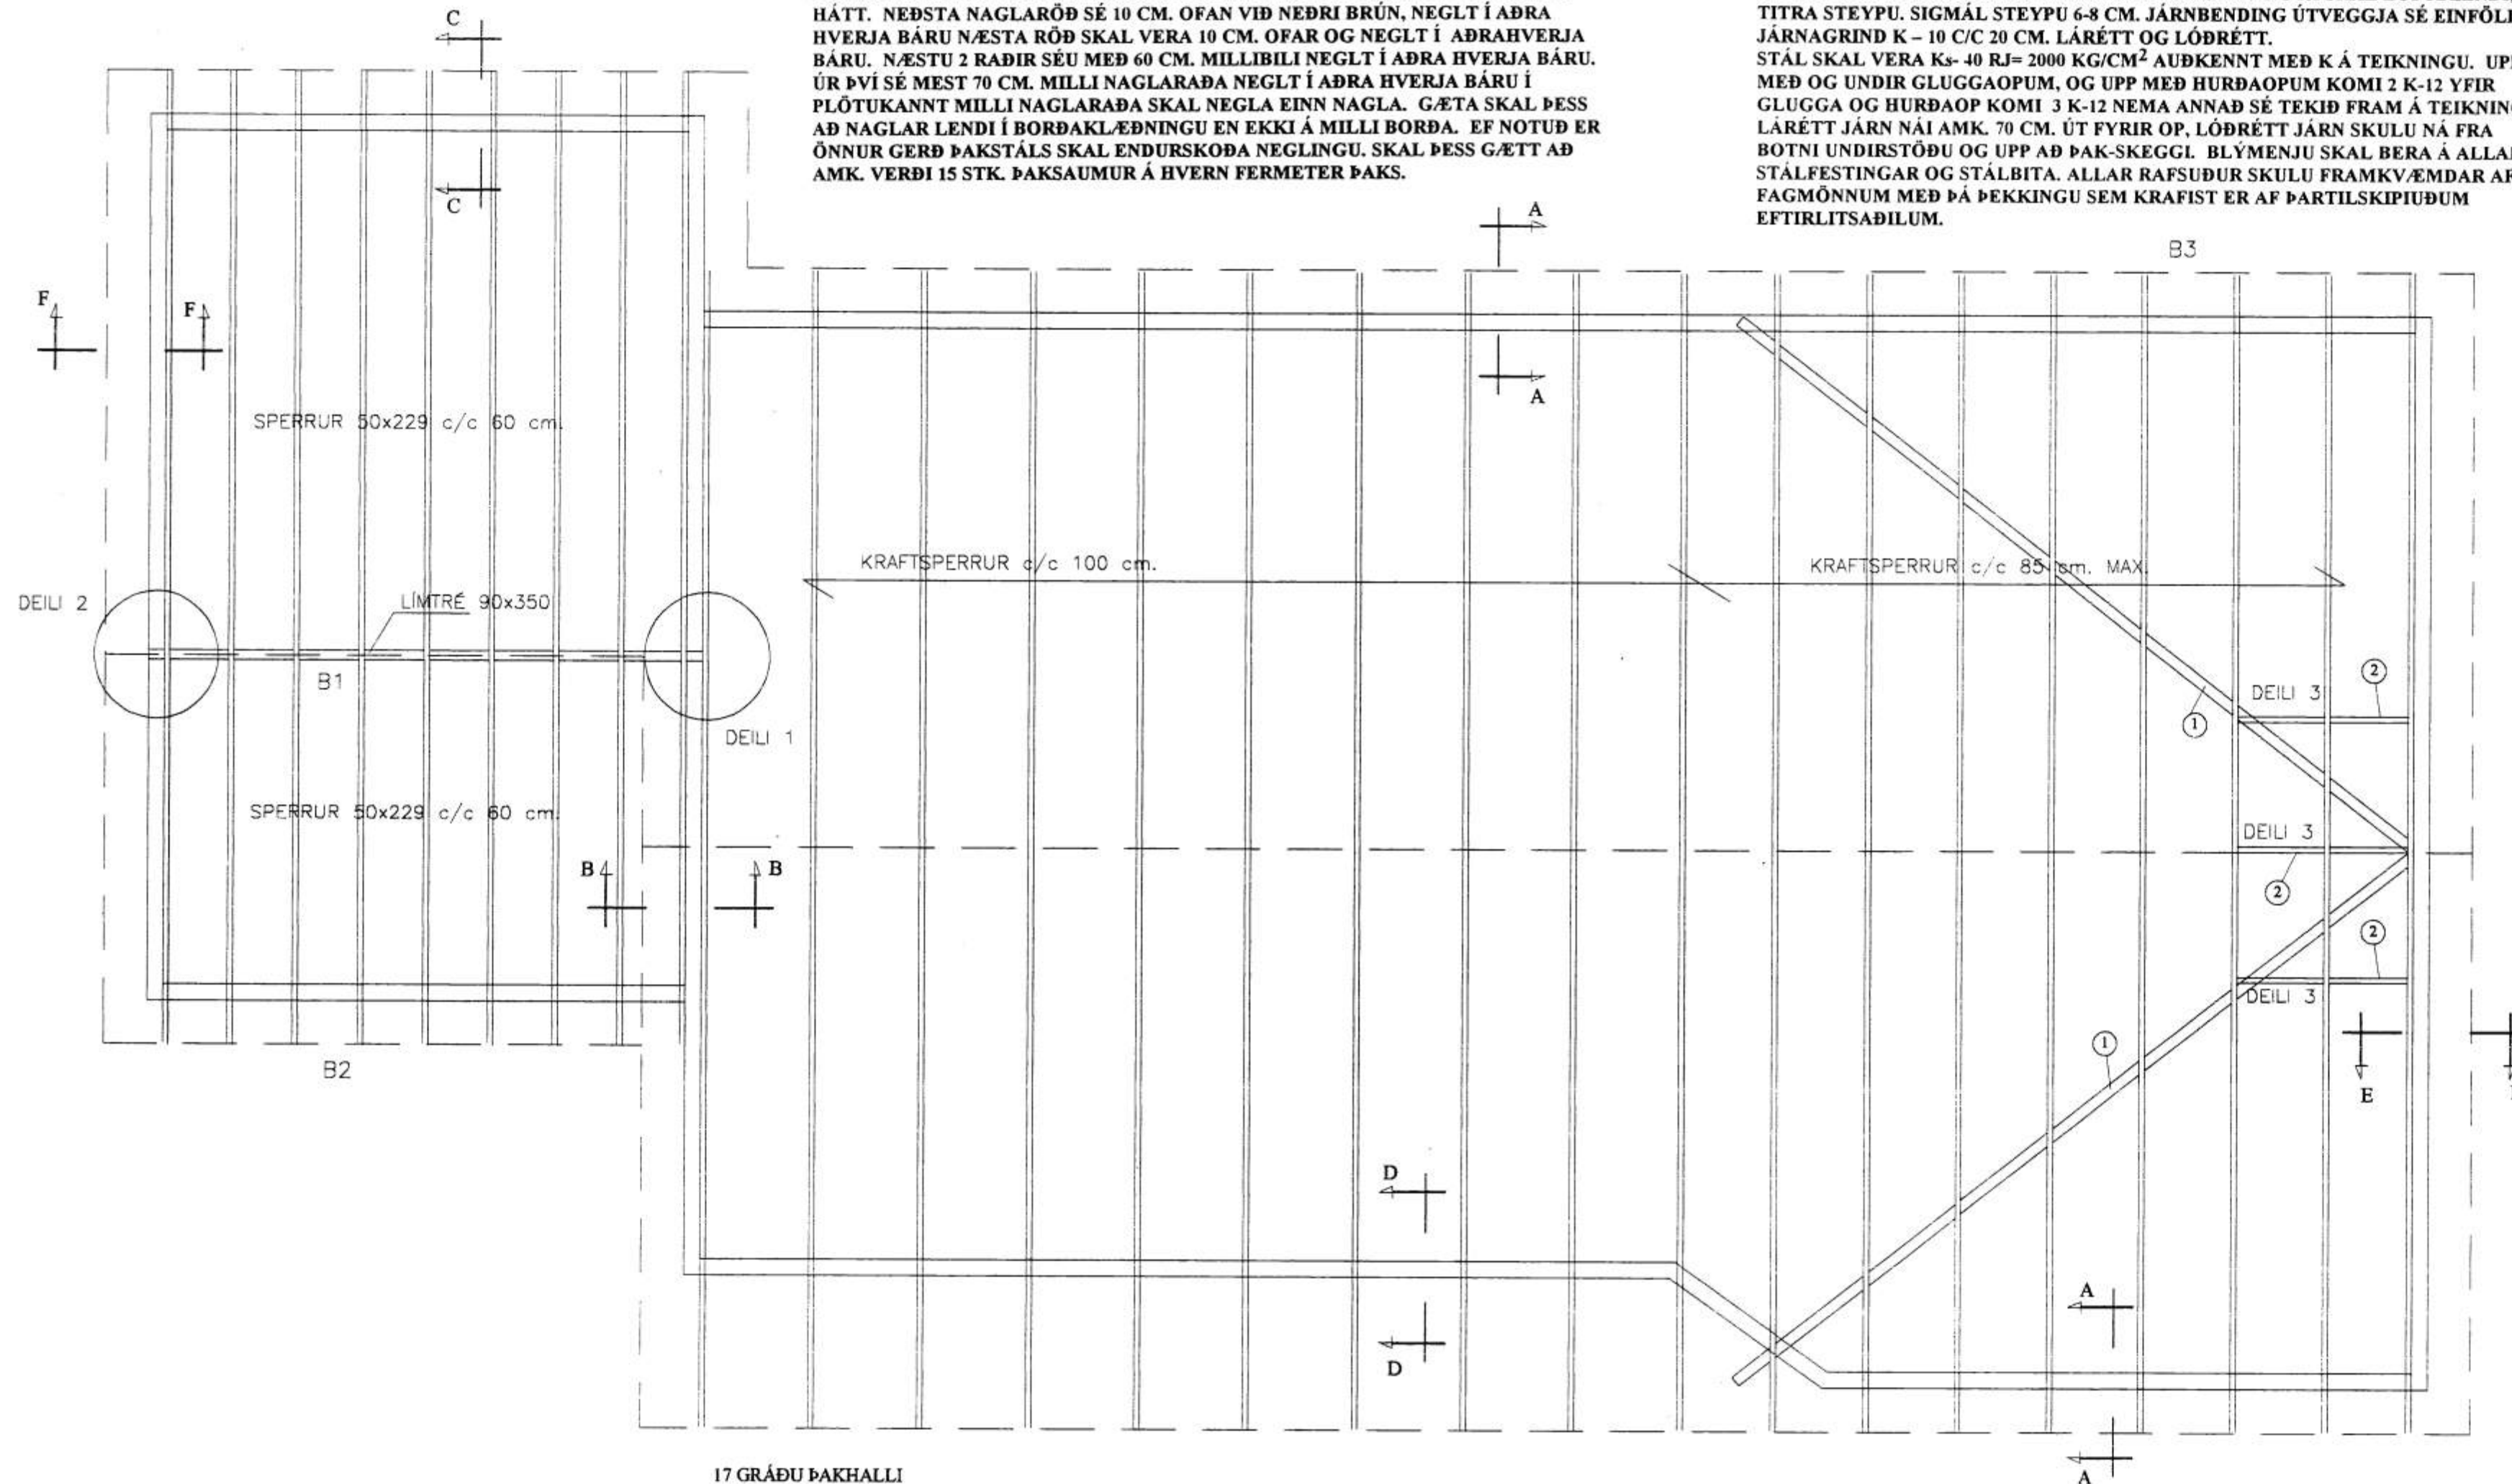

17 GRÁÐU ÞAKHALLI

- ① 50 X100 OFNÁ SPERRUFÆTTI NEGLING 3 STK. 5" GALV. Í HVERJA SPERRU
- ② 50 X100 SKÁSTÍFA SJÁ DEILI 3

STÓRAGERÐI 11 VESTMANNAEYJUM

ÞAK GRUNNMYND

25.05.2000. MKV. 1 : 50.

Jóhannes Pétursson 010448-3959 S - 567-5107

Sigurður Sigurðsson 021146-2349 S - 566-6613