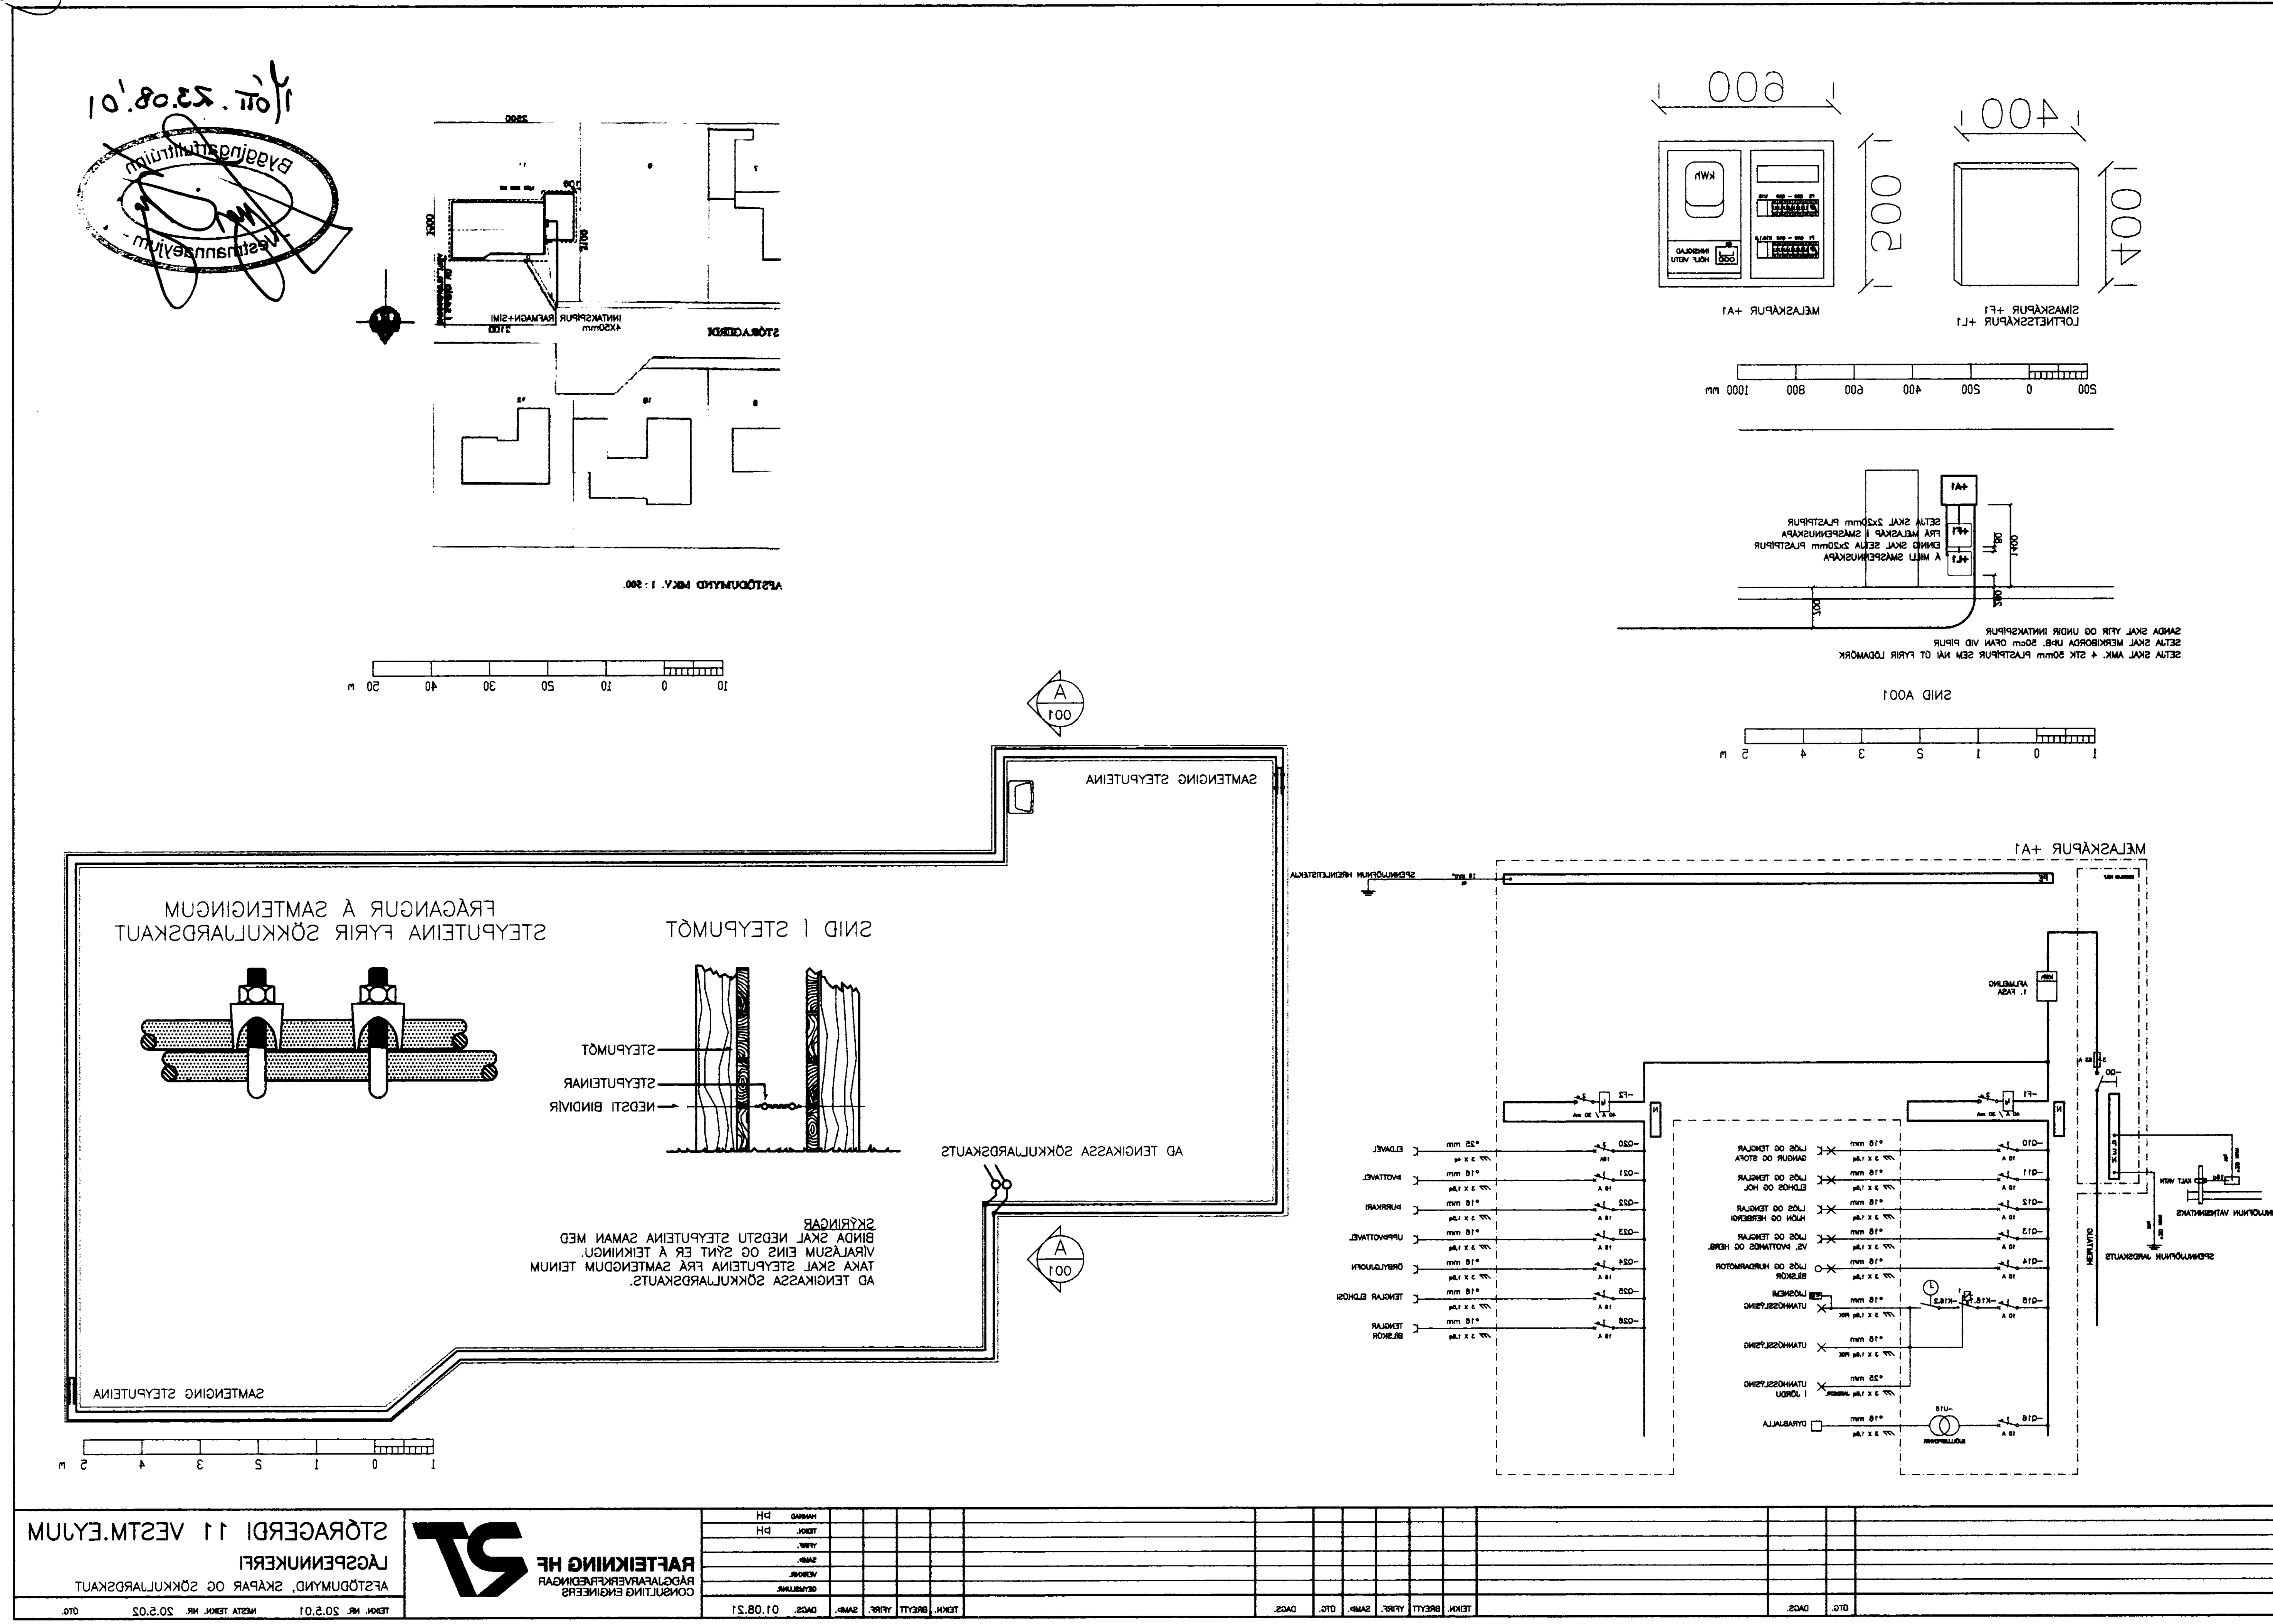
SNID A001
SANDA SKAL YFIR OG UNDIR INNTAKSPÍPUR
SETJA SKAL MERKIBORÐA UPB. 50cm OFAN VIÐ PÍPUR
SETJA SKAL AMK. 4 STK 50mm PLASTPÍPUR SEM NÁ 0T FYRIR LÓÐAMÖRK
SETJA SKAL 2x20mm PLASTPÍPUR FRÁ MÆLASKÁP Í SMÁSPENNUSKÁPA
EINNIG SKAL SETJA 2x20mm PLASTPÍPUR Á MILLI SMÁSPENNUSKÁPA
MÆLASKÁPUR +A1
SÍMASKÁPUR +F1
LOFTNETSSKÁPUR +L1
AFSTÖÐUMYND MKV. 1 : 500.
STÓRAGERÐI
INNTAKSPÍPUR RAFMAGN+SÍMI 4X50mm
SAMTENGING STEYPUTEINA
AÐ TENGIKASSA SÖKKULJARÐSKAUTS
SNIÐ Í STEYPUMÓT
STEYPUMÓT
STEYPUTEINAR
NEÐSTI BINDIVÍR
FRÁGANGUR Á SAMTENGINGUM STEYPUTEINA FYRIR SÖKKULJARÐSKAUT
SKÝRINGAR
BINDA SKAL NEÐSTU STEYPUTEINA SAMAN MEÐ VÍRALÁSUM EINS OG SÝNT ER Á TEIKNINGU.
TAKA SKAL STEYPUTEINA FRÁ SAMTENGDUM TEINUM AÐ TENGIKASSA SÖKKULJARÐSKAUTS.
HEIMTAUG
SPENNUJÖFNUN JARÐSKAUTS
SPENNUJÖFNUN VATNSINNTAKS
SPENNUJÖFNUN HREINLÆTISTÆKJA
AFLMÆLING 1. FASA
LJÓS OG TENGLAR GANGUR OG STOFA
LJÓS OG TENGLAR ELDHÚS OG HOL
LJÓS OG TENGLAR HJÓN OG HERBERGI
LJÓS OG TENGLAR VS. ÞVOTTAHÚS OG HERB.
LJÓS OG HURÐARMÓTOR BÍLSKÚR
UTANHÚSSLÝSING
UTANHÚSSLÝSING Í JÖRÐU
DYRABJALLA
ELDAVÉL
ÞVOTTAVÉL
ÞURRKARI
UPPÞVOTTAVÉL
ÖRBYLGJUOFN
TENGLAR ELDHÚSI
TENGLAR BÍLSKÚR
STÓRAGERÐI 11 VESTM.EYJUM
LÁGSPENNUKERFI
AFSTÖÐUMYND, SKÁPAR OG SÖKKULJARÐSKAUT
RAFTEIKNING HF
RÁÐGJAFARVERKFRÆÐINGAR
CONSULTING ENGINEERS
TEIKN. NR. 20.5.01
NÆSTA TEIKN. NR. 20.5.02
DAGS. 01.08.21
Byggingarfulltrúinn - Vestmannaeyjum -
23.08.'01