
 


STÓRAGERÐI 12.

1207

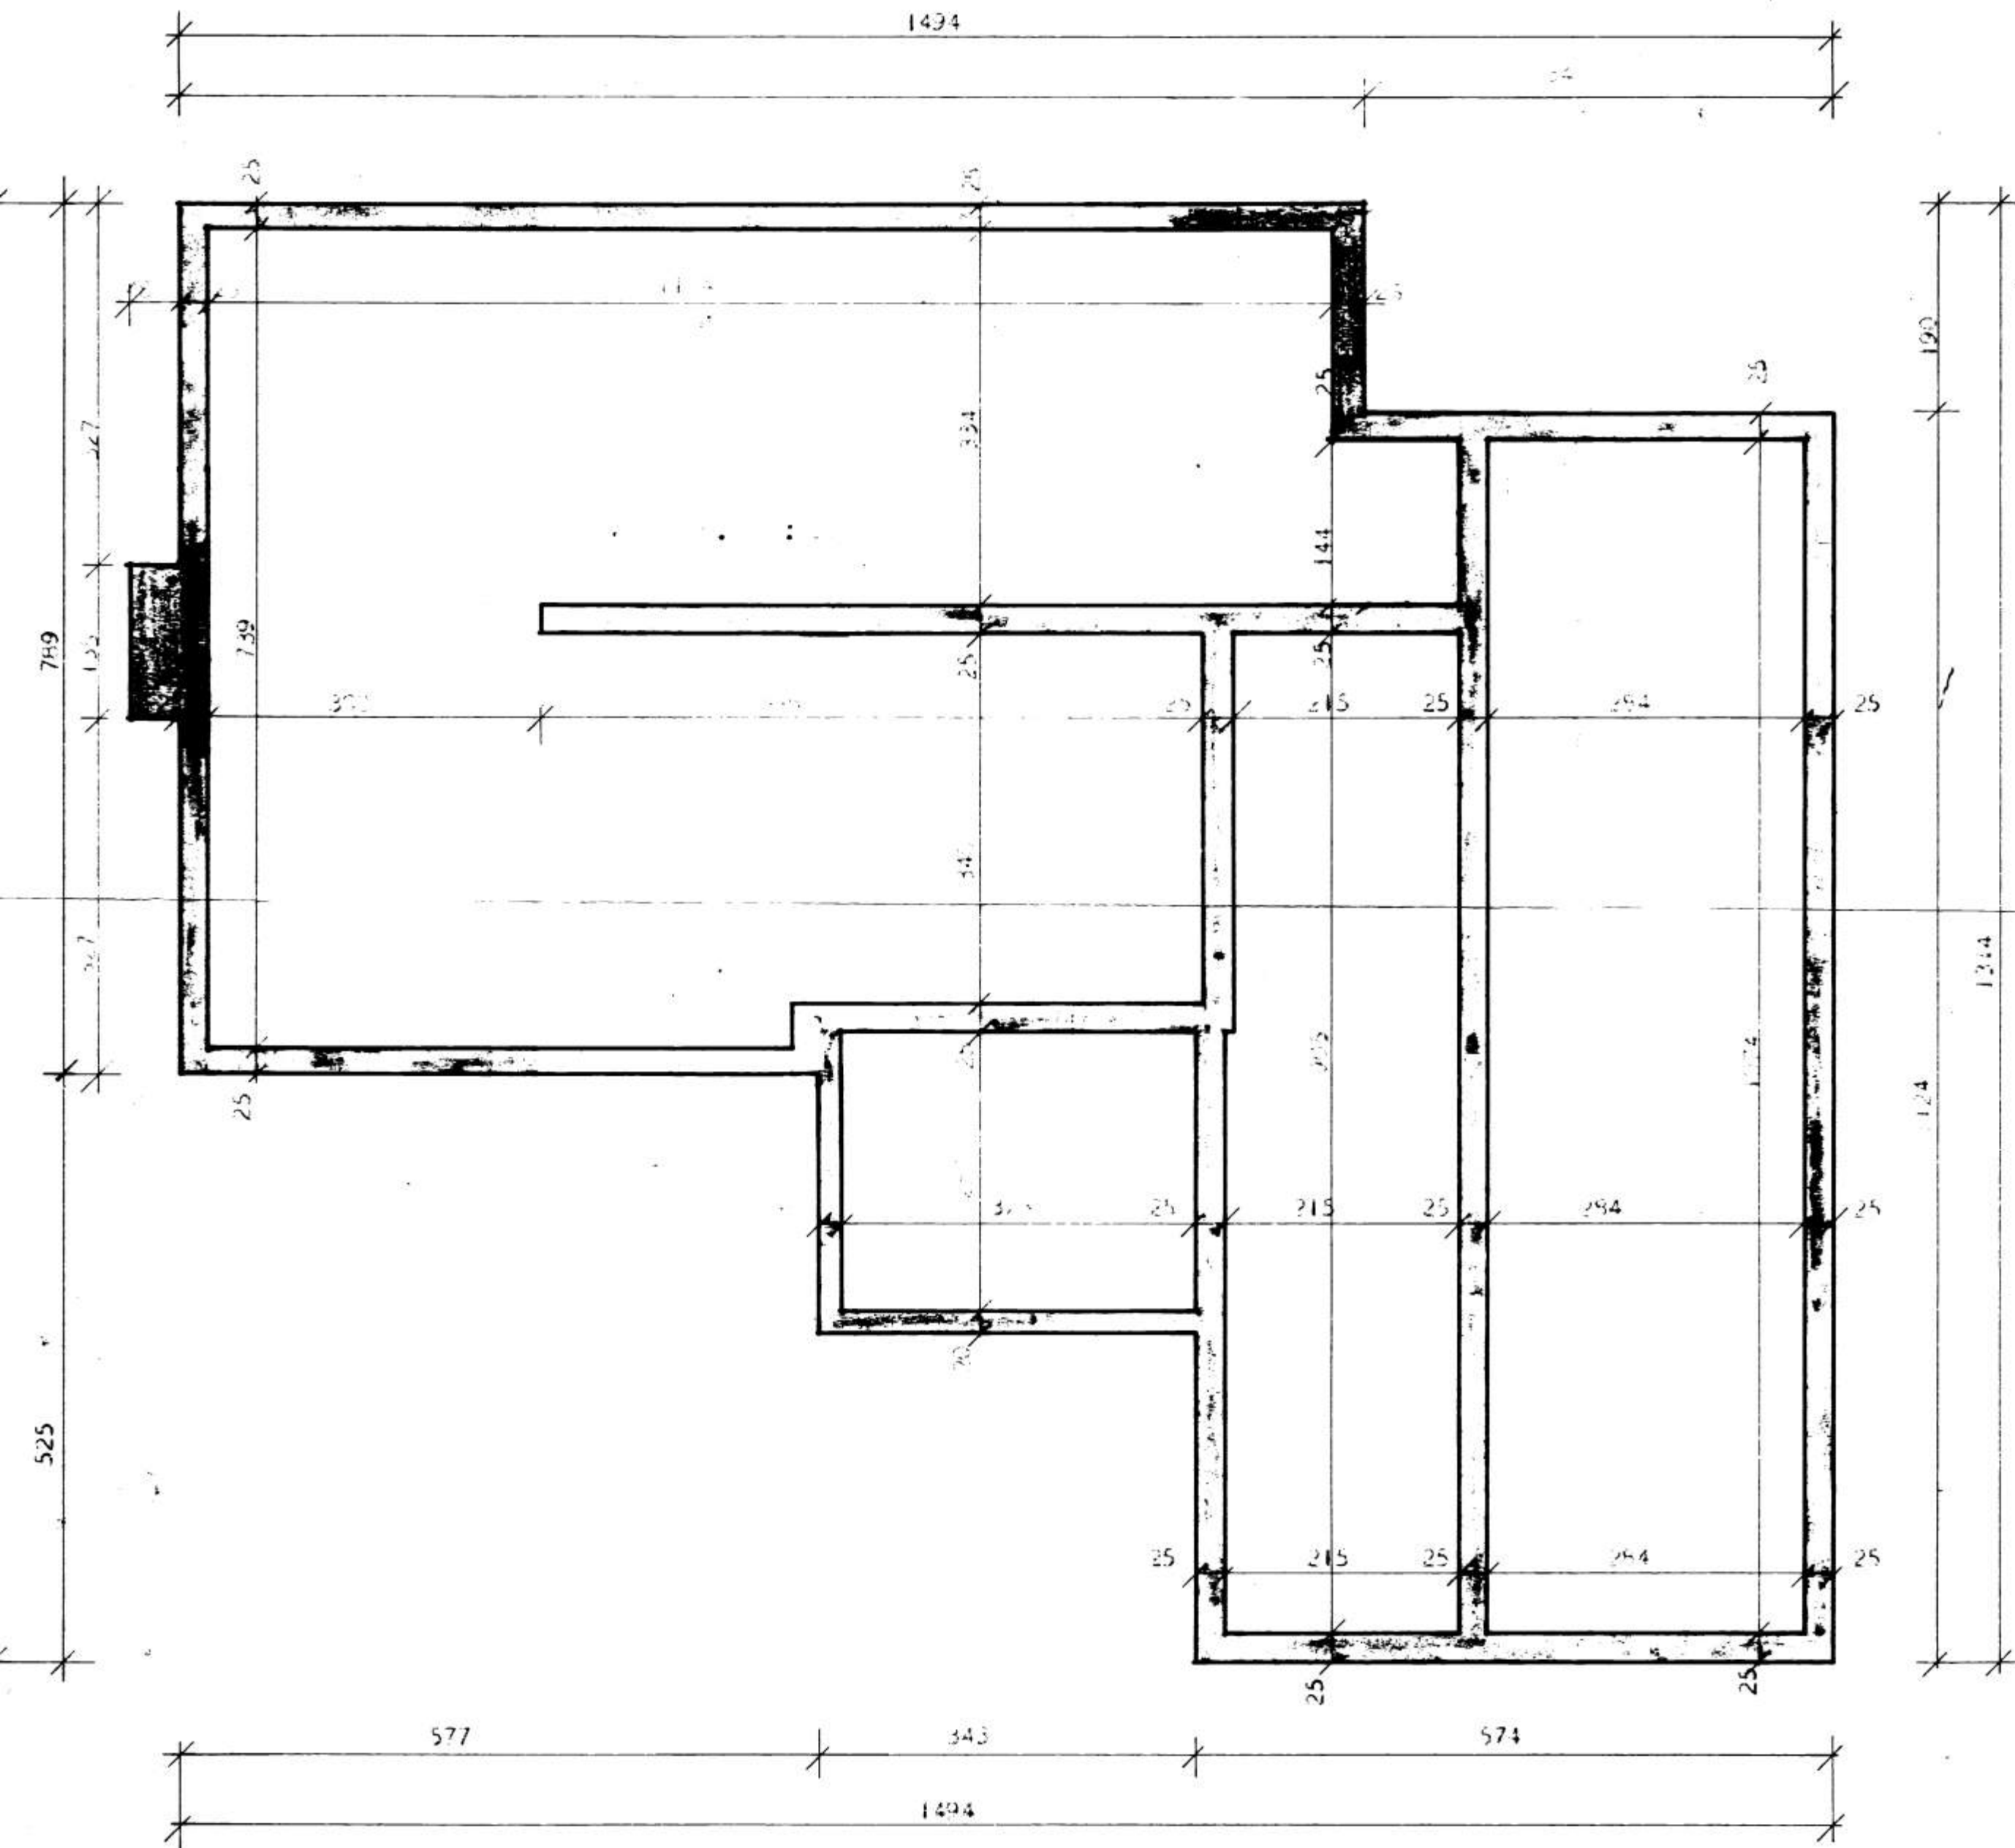

STYRIÐ



NÁL. 11.1.1966	VEK 78
	JAN 1966