



226

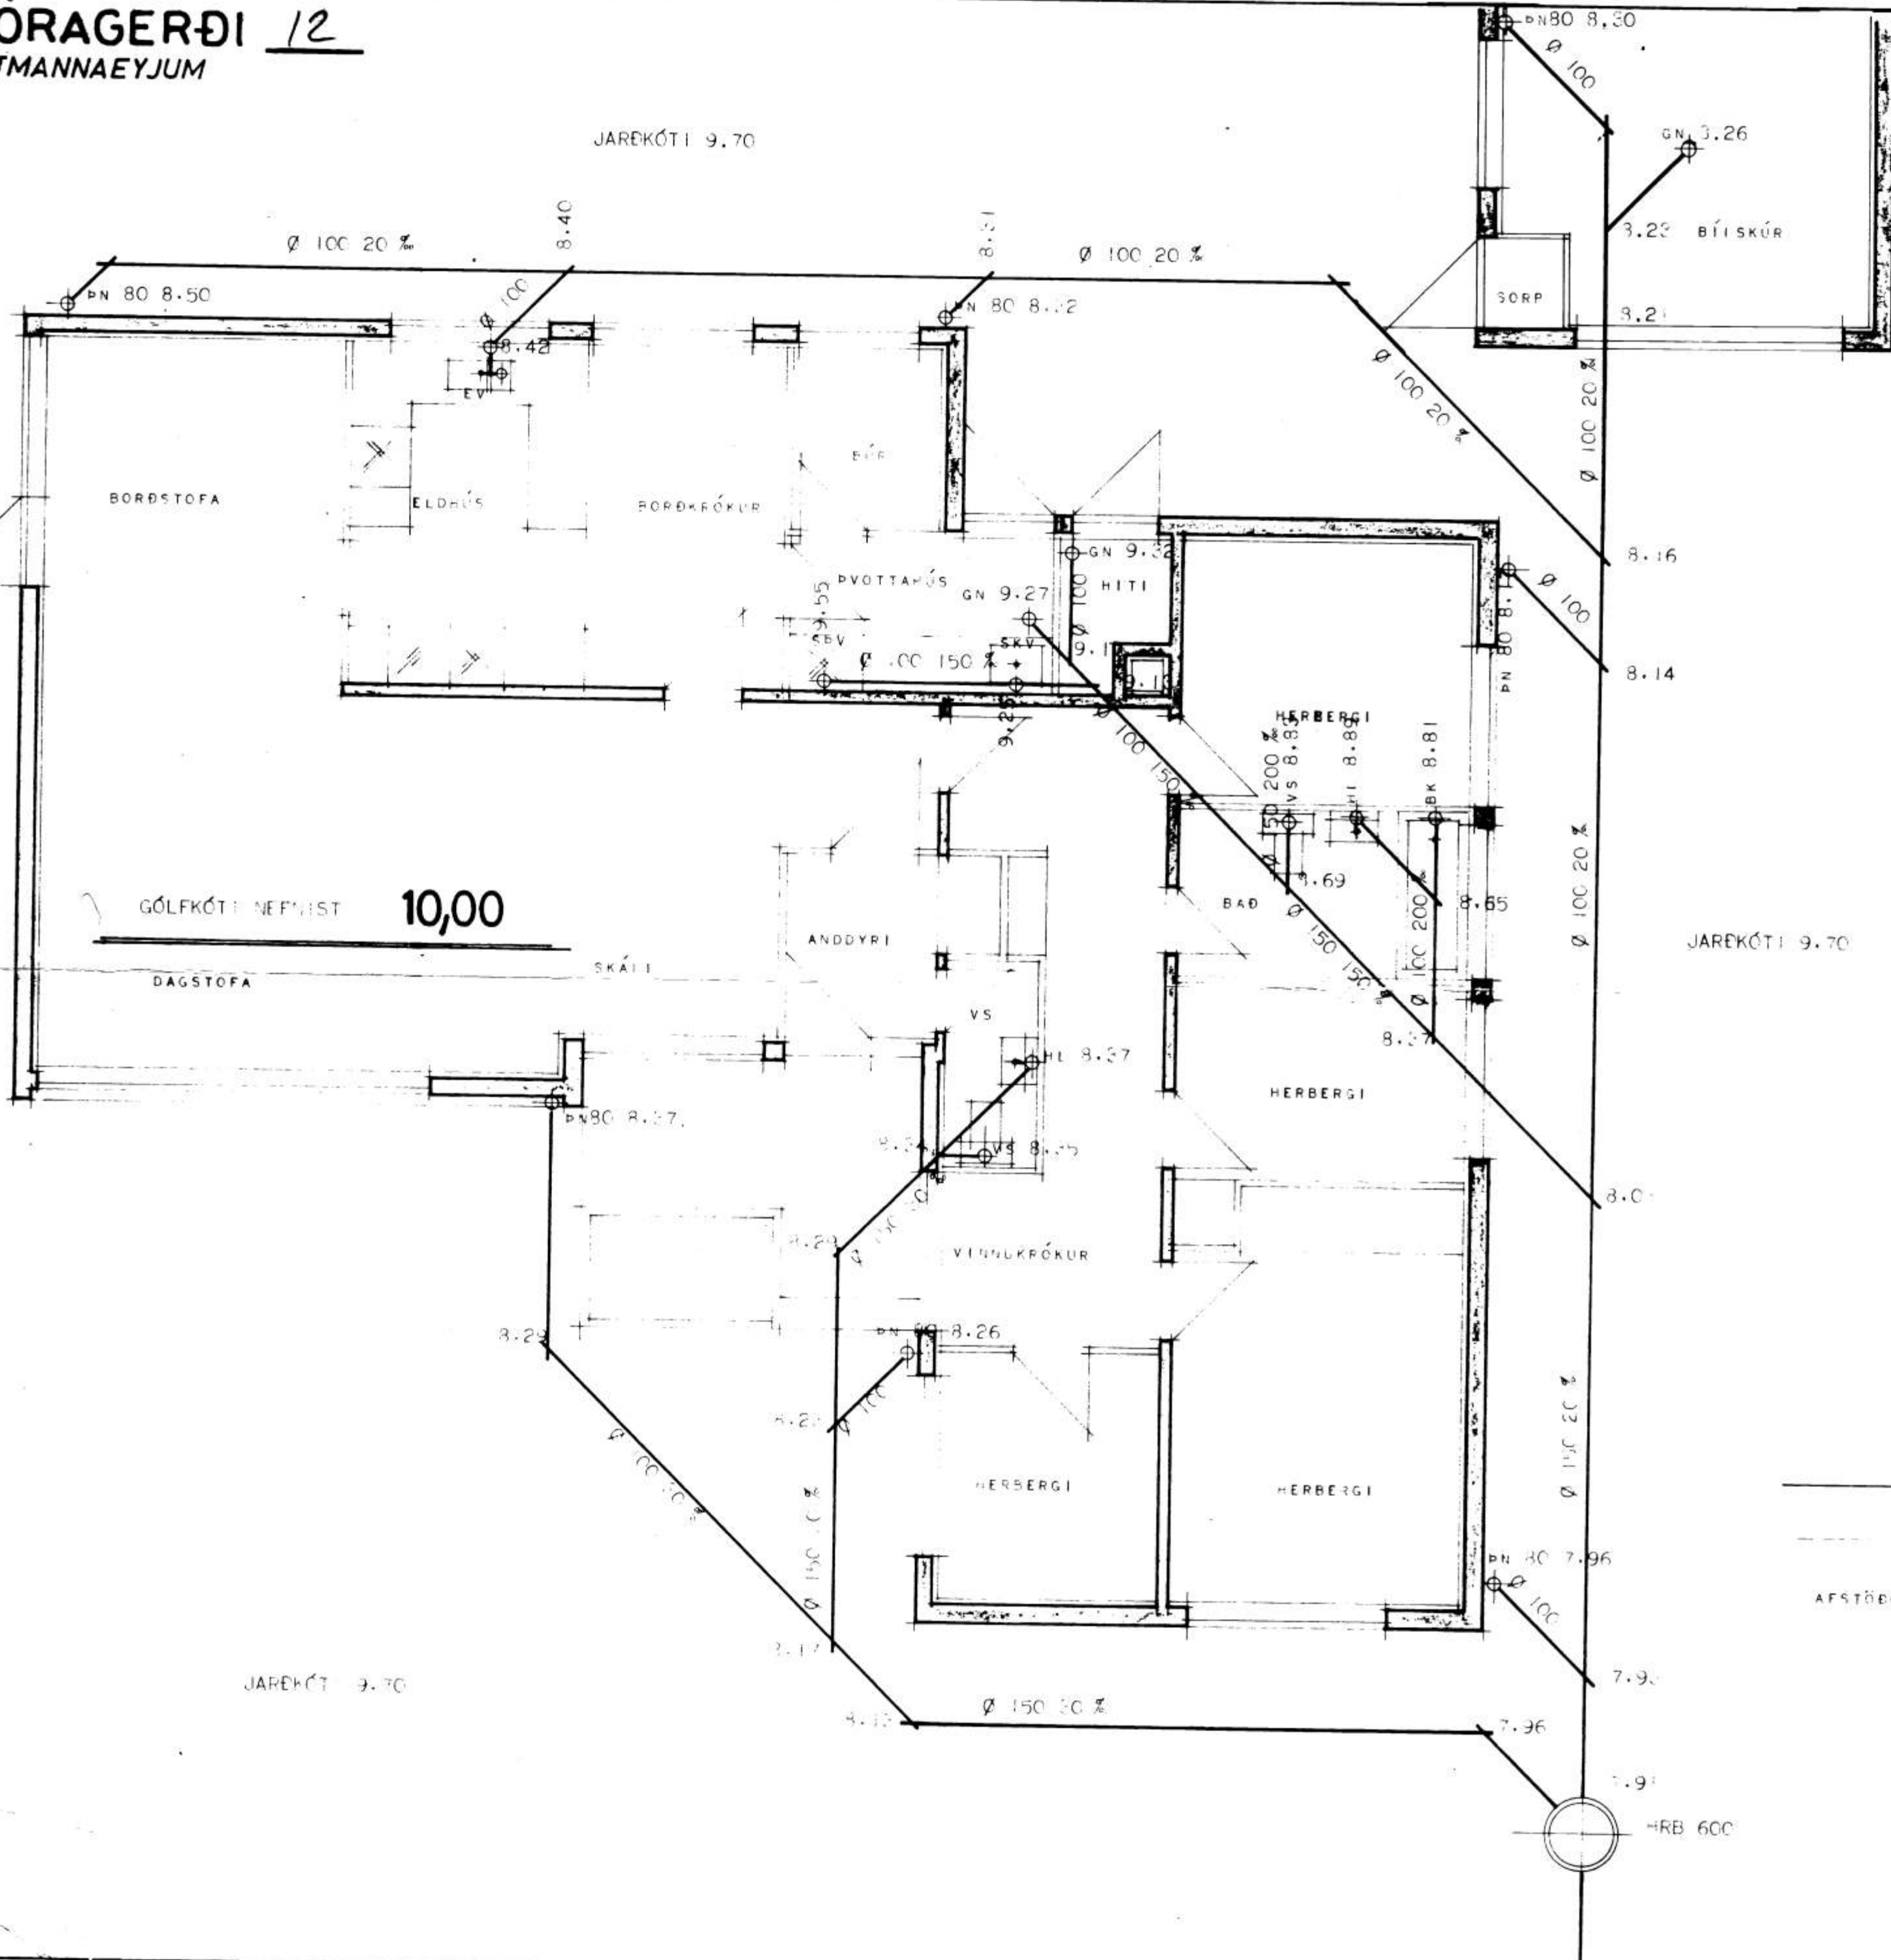

MERKINGAR:

- HRB = HREINSIBRÚNNUR
- SPV = SJÁLFVIRK PVOTTAVÉL
- SKV = SKOLVASKUR
- GN = GÓLFNIDURFALL
- VS = VATNSSALERNI
- BK = BADKER
- HL = HANDLAUG
- EV = ELDHÚSVASKUR
- PN = PAKNIDURFALL

EFNI OG FRÁGANGUR LAGNA SÉ SAMKVÆMT REGLIGERE UM VATNIS OG
 FRÁRENTSLISLAGHIR.

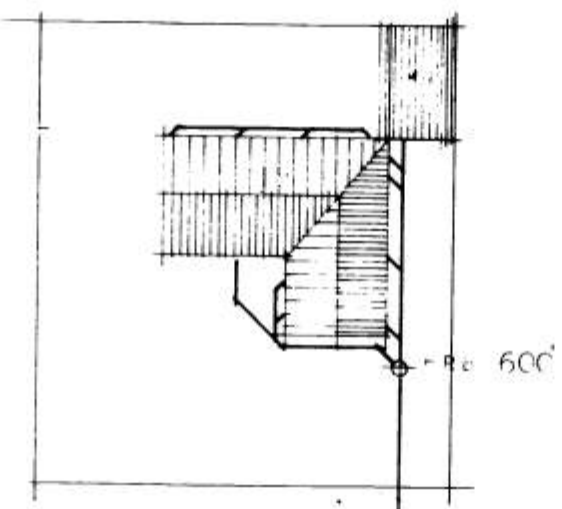

SKOLPLÖG, BÆJARINN

AFSTÖÐUMYND MÁL 1:500

| | |
|---|-------------|
| HÍSNÆÐISMÁLASTOFNUN RÍKISINS | |
| FRÁRENTSLISLAGHIR | EINBYLIS-ÚS |
| GRUNNMYND MÁL 1:50 | 78 |
| AFSTÖÐUMYND MÁL 1:500 | BLAD I AF I |
| | SEPT 1970 |
| <i>Magnús Friðriksson</i> Magnús Friðriksson | |