


Suður-hlið.

Austur-hlið.

Norður-hlið.

Snið B-B

Snið A-A


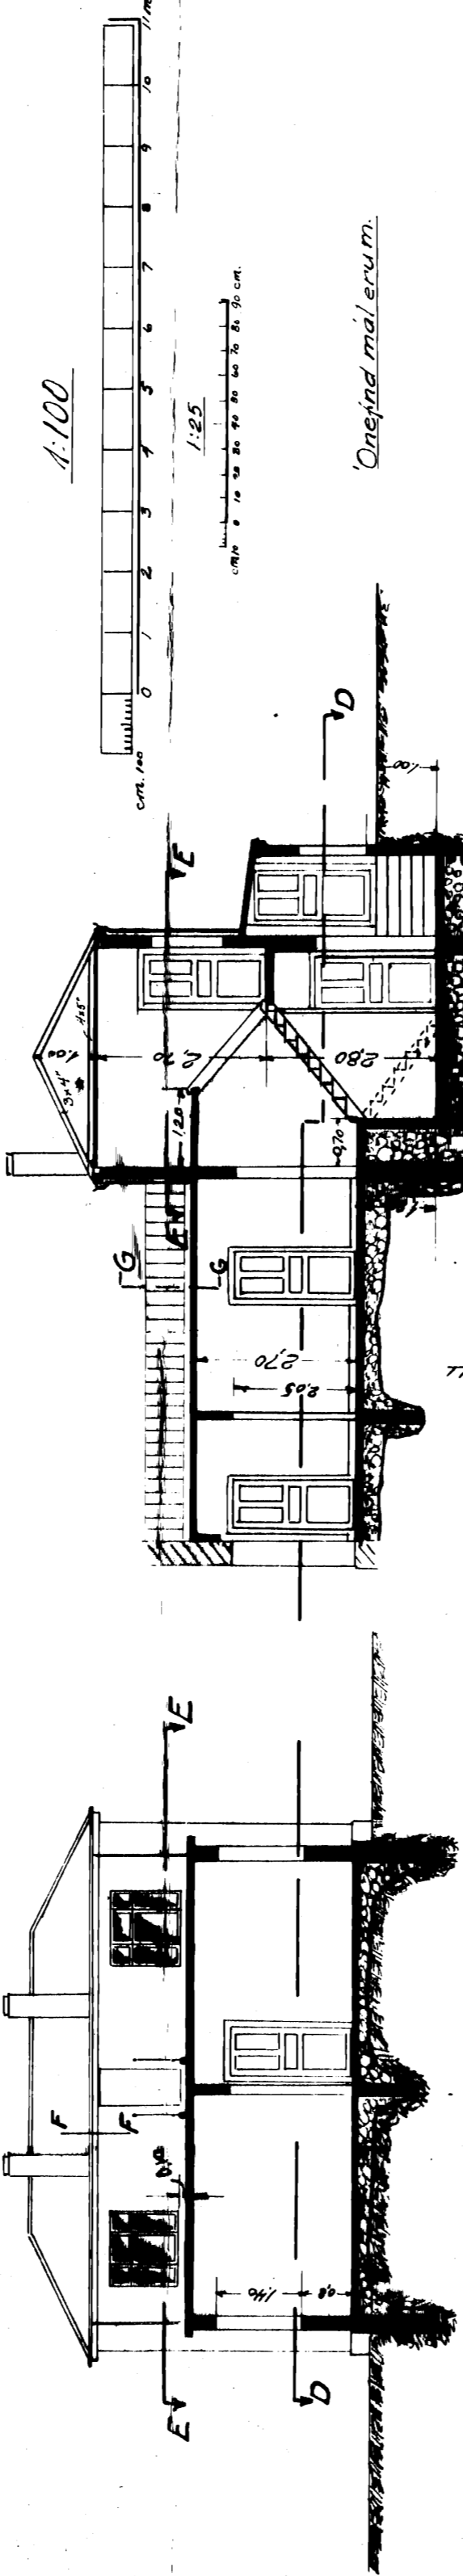


Örnefnd mál. erum.

1:100

1:25

Snið F-F  
1:25

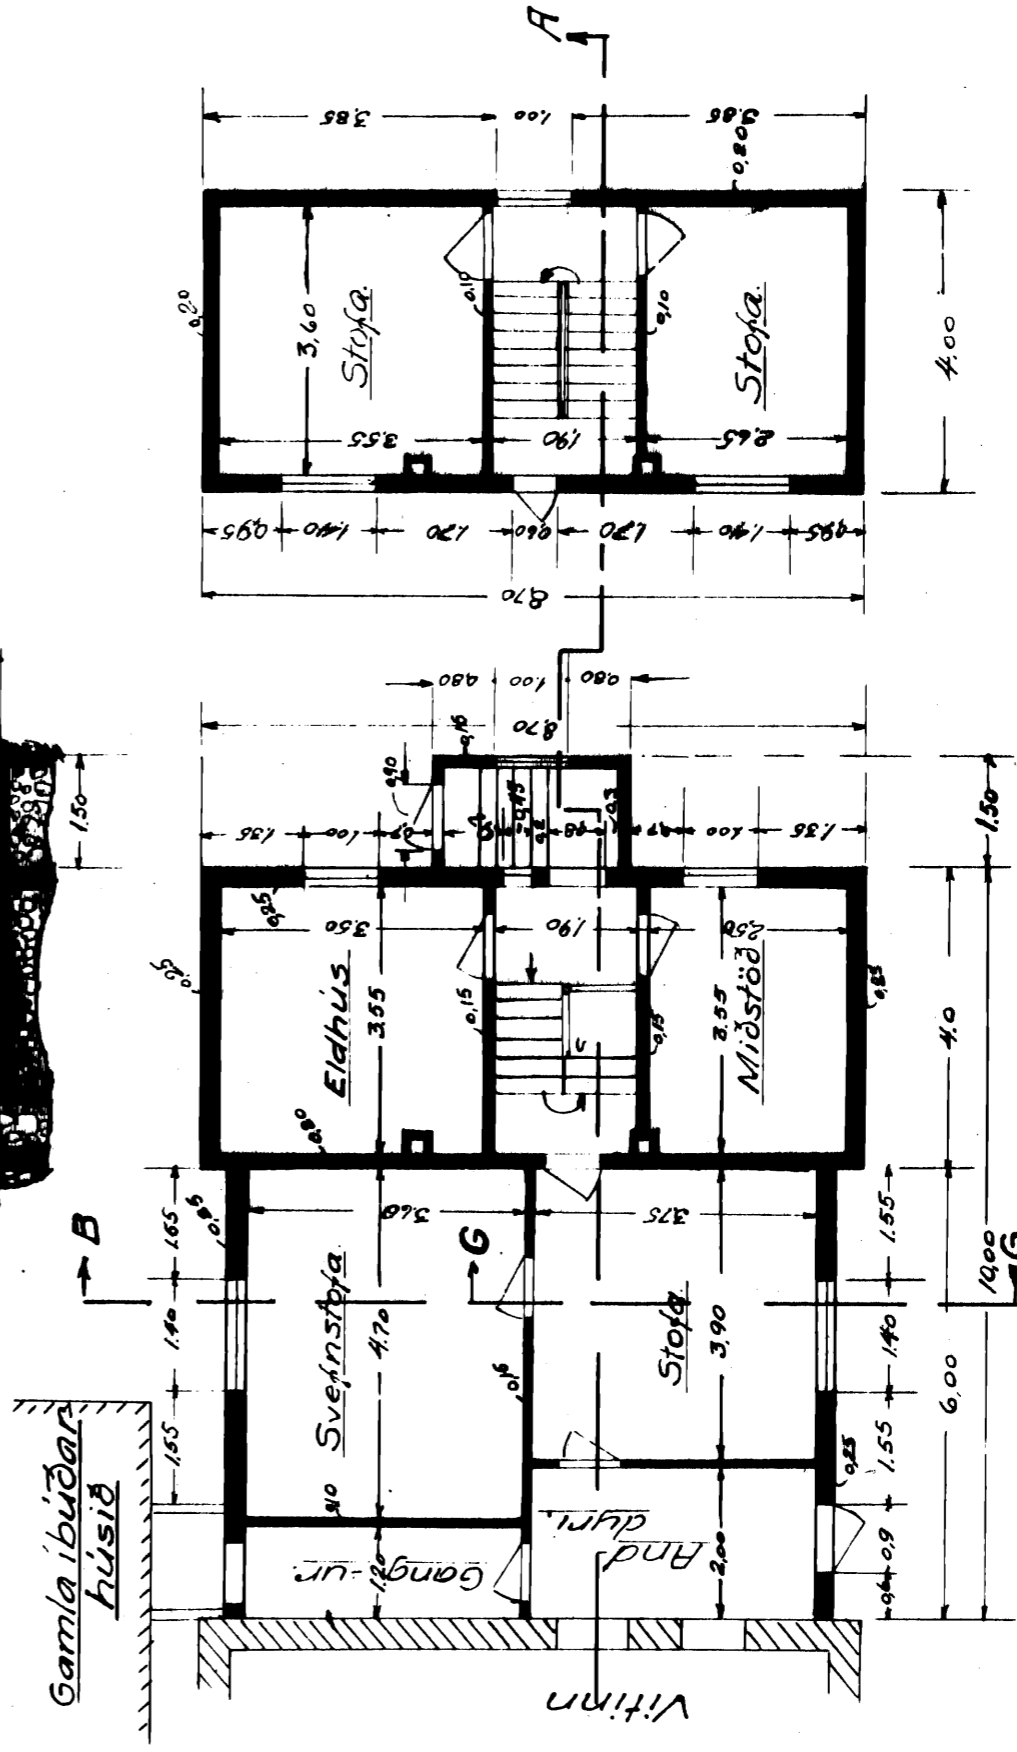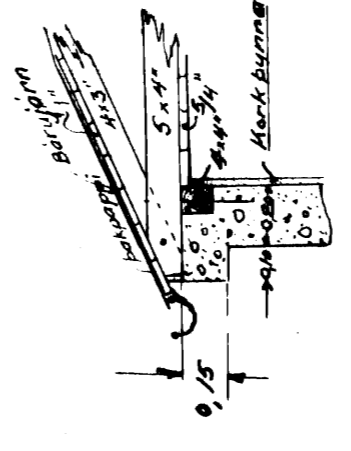

Gamla íbúðar húsið

A

A

Stórhöfðavittinn:  
Vitavardanhús.




Snið H-H

Snið G-G  
1:25  
3:75

Neðri hæð  
(Snið D-D)

Efri hæð  
(Snið E-E)

VITASTJÓRN  
A. 203

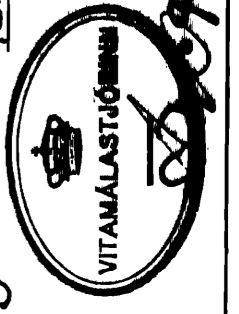

Reykjavík 18. maí 1934  
Sýntu Skrifstofa