


18 APR 2001

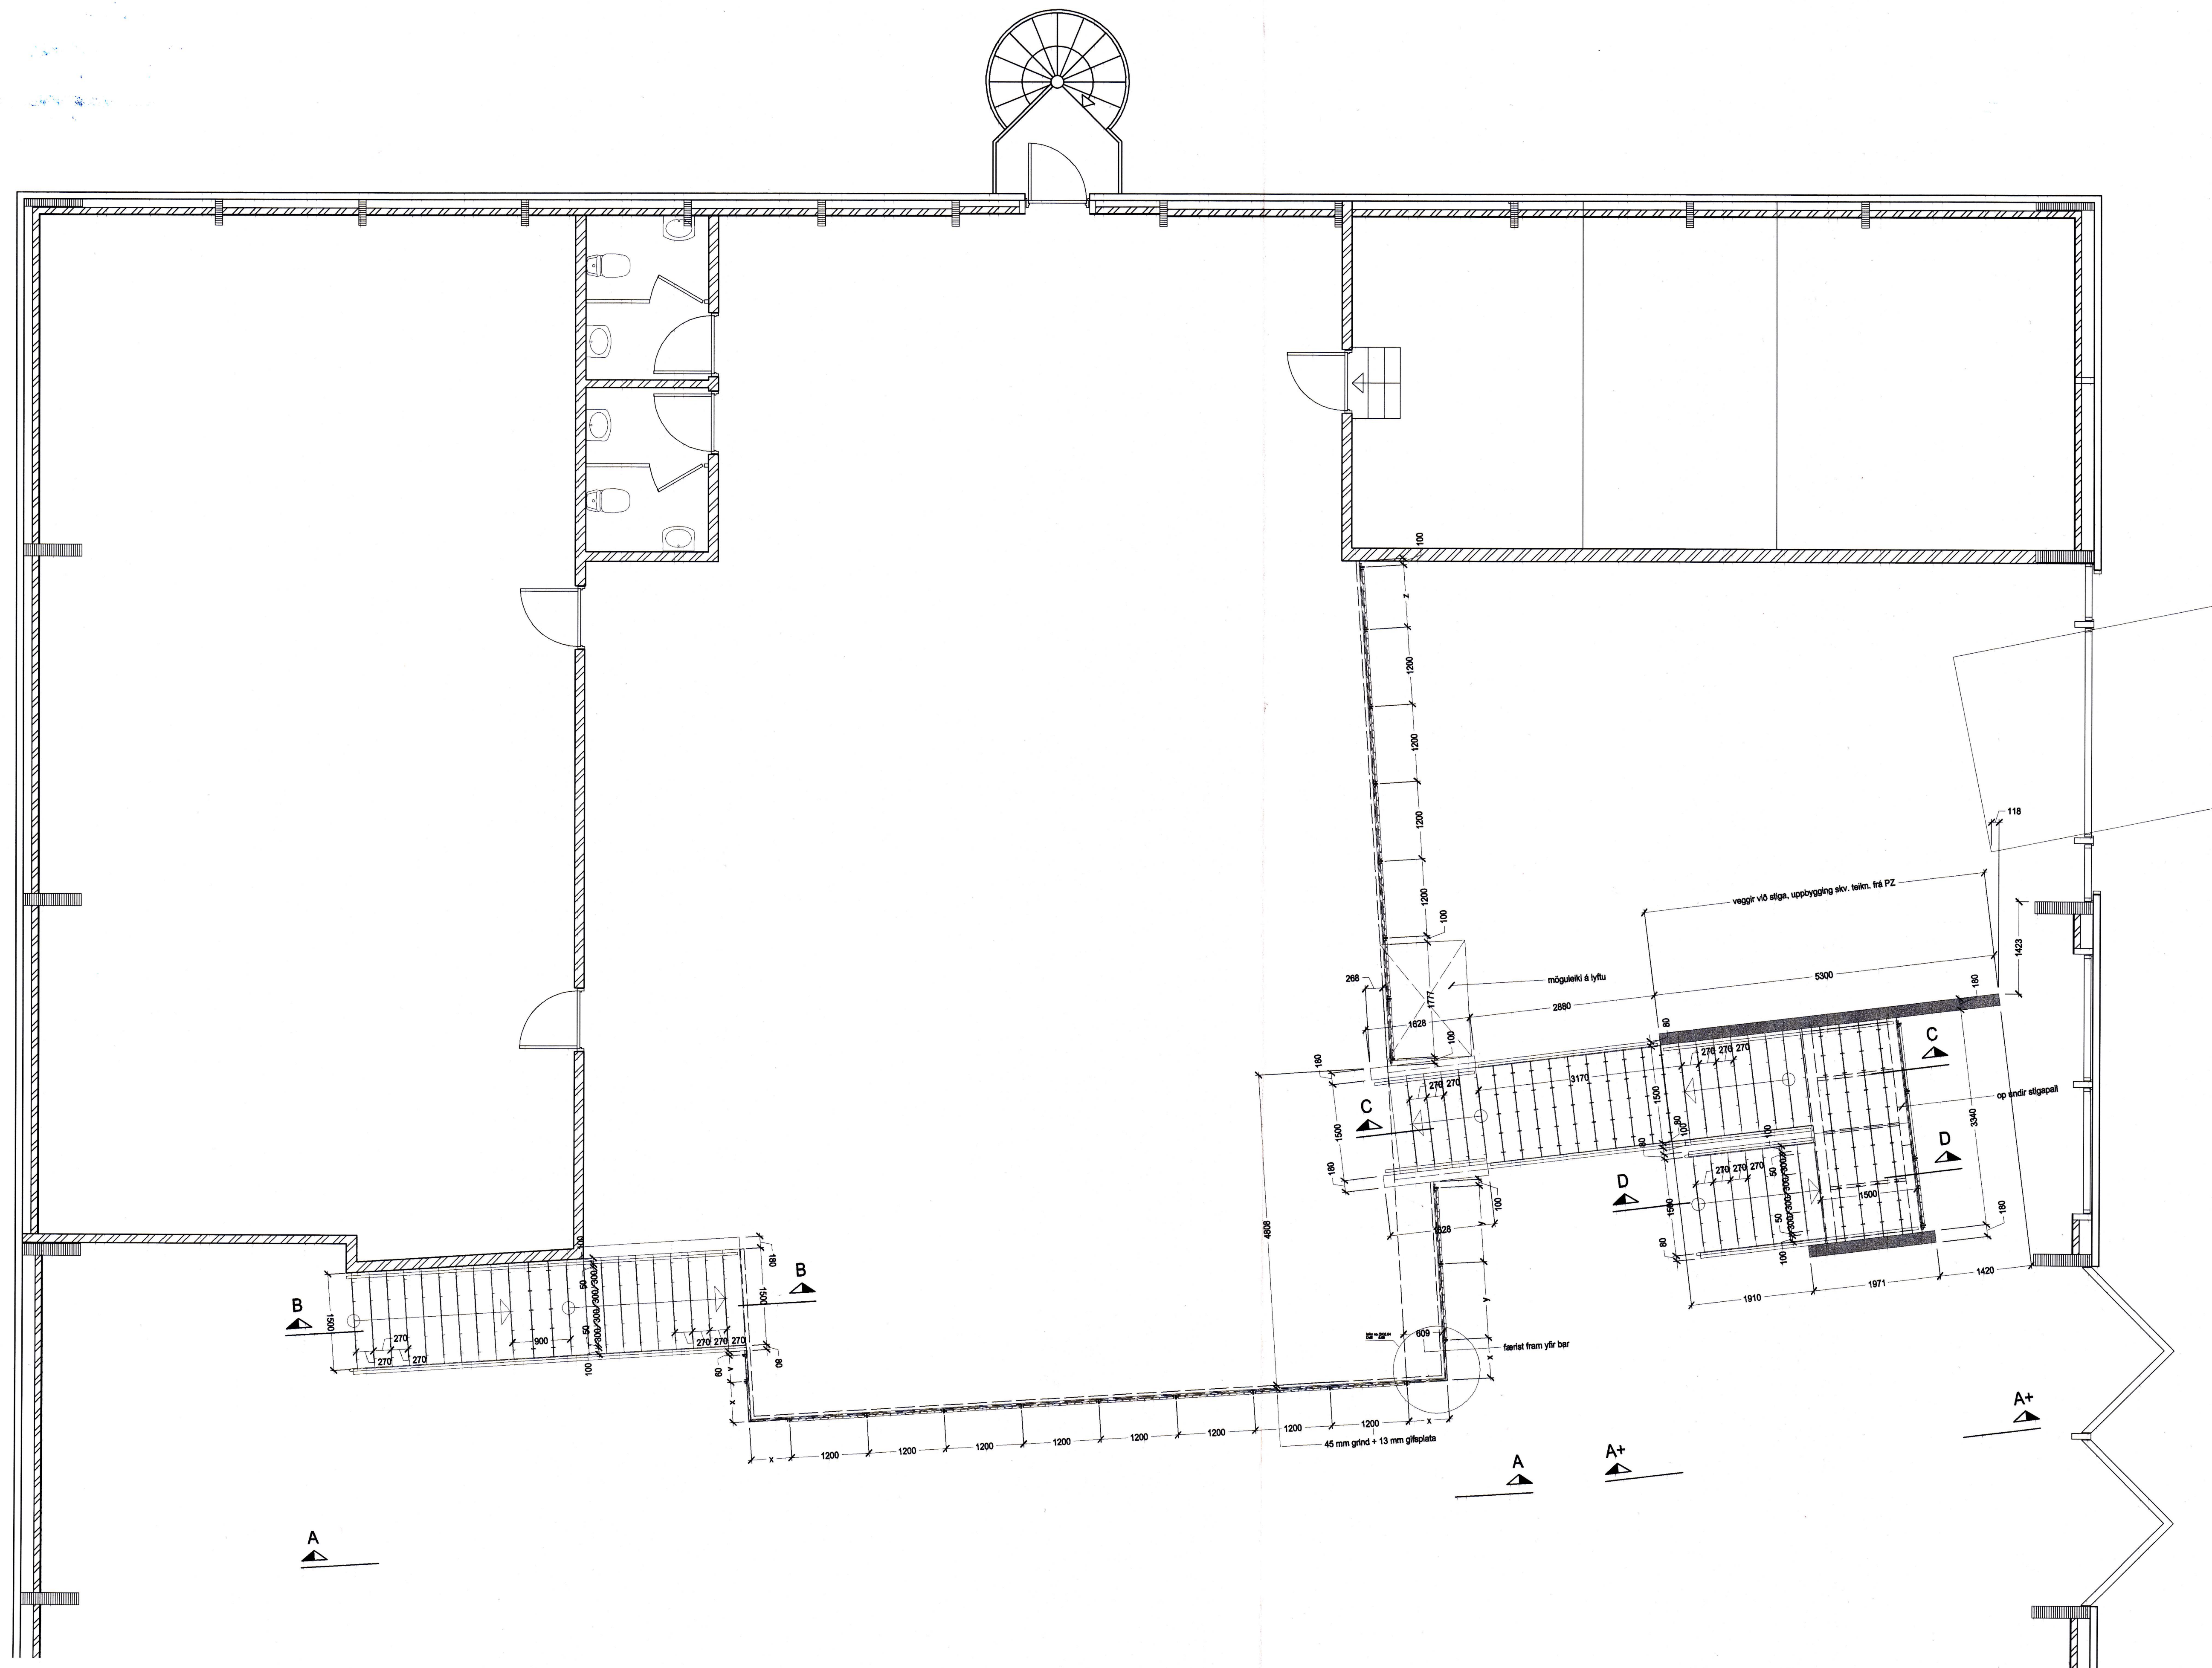

A

B

C

D

A+

Grunnmynd

**Teiknistofa PZ ehf**  
 Ráðgjafverkfræðipjónusta

Kirkjubæjsgísl 23 900 Vestmannaeyjum Sími 481-2711 Fax 481-3076  
 Heimasíða http://www.teiknistofa.is Netfang pz@teiknistofa.is

Burðarþel yfirfarið og samþykkt

**ARK ÍS ehf**  
 arkitektar ráðgjafar  
*Egill Guðmundsson*  
 Kl. 270152-6869

- Aðalsteinn Snorason arkitektar
- Egill Guðmundsson arkitektar
- Gísli Gíslason arkitektar
- Klapparstíg 16 101 Reykjavík
- sími 511 2060
- fax 511 2066
- netfang arkis@ark.is

**Hallur Kristvinsson ehf** InnanhúsaArkitektar þí

- Klapparstíg 16 101 Reykjavík
- Sími / bréfas. 552 5868
- Netfang hallur@ark.is

*Hallur Kristvinsson*

**Veitingahús Löngulág**  
 Hlutauppráttur  
 stigar  
 grunnmynd

- Verkaupni Veitingaþjónusta Gríms
- Verknúmer 2050
- Hannað / teiknað hk, ah
- Mkv. 1:50
- Dags. 26.05.01