

SAMÞYKKT AF BYGGINGARFULLTRÚA

18 APR 2001

BYGGINGARFULLTRÚA Í VESTMANNAYEYUM

Teiknistofa PZ ehf
Ráðgjafverkfræðipjónusta
FRV
Kirkjuveg 23 900 Vestmannaeyjum Sími 481-2711 Fax 481-3076
Heimasíða: <http://www.teiknistofa.is> Netfang pz@teiknistofa.is

Páll Þorsteinsson
Búðarþel yfirfarir og samþykkt

ARK ÍS ehf
arkitektar ráðgjafar
Egill Guðmundsson
Kl. 270152-6869

Adalsteinn Snorason arkitekt faí
Egill Guðmundsson arkitekt faí
Gísli Gíslason arkitekt faí
Klapparstíg 16 101 Reykjavík
sími 511 2060
fax 511 2066
netfang arkis@ark.is

Hallur Kristvinsson ehf Innviðskrátt Arkitektar fhf

Klapparstíg 16 101 Reykjavík
Sími / bréfas.: 552 5868
Netfang: hallur@ark.is


Hallur Kristvinsson

Veitingahús Löngulág
Deiluppdráttur
stigar
deili 5.04.1 - 5.04.2

Verkaupfi Veitingaþjónusta Gríms
Verkinúmer 2050
Hannað / teiknað hk, ah
Mkv. 1:1
Dags. 26.05.01


337.1 (34)5.02

Verknr. Teikninga nr. Breyting nr.

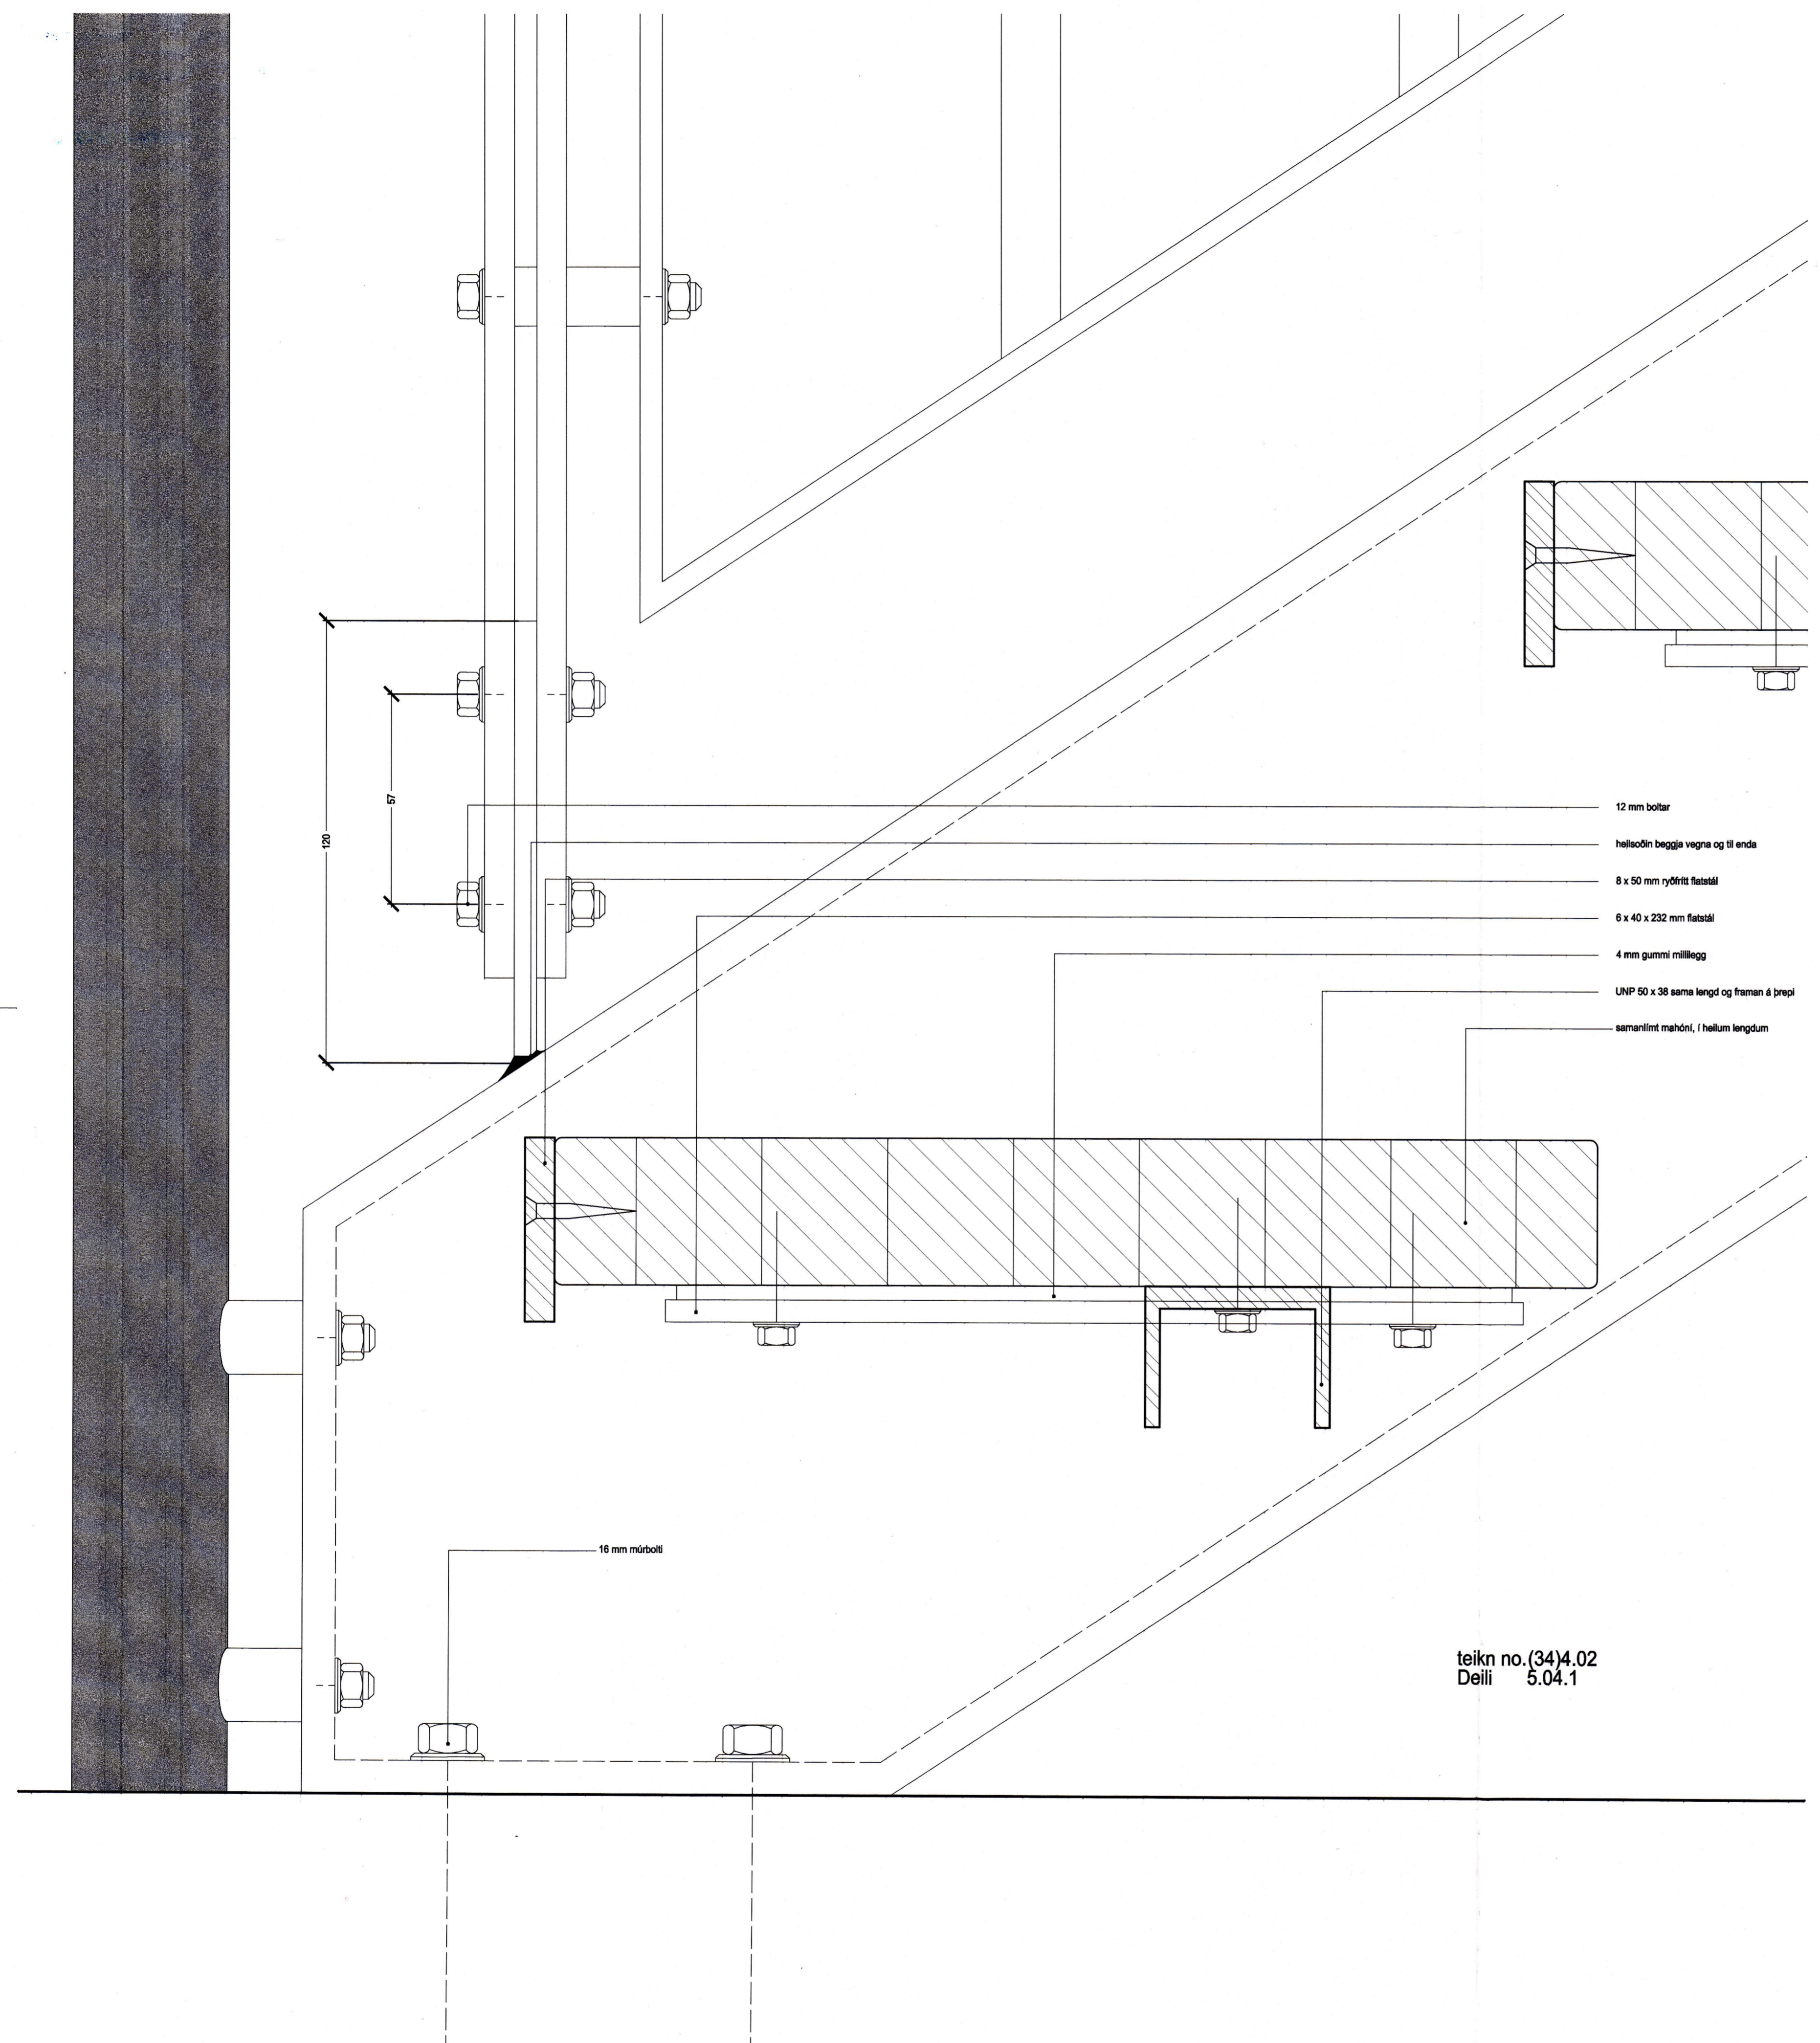

- 12 mm boltar
- heilaóin beggia vegna og til ends
- 8 x 50 mm ryðfritt flatastál
- 6 x 40 x 232 mm flatastál
- 4 mm gummi milllegg
- UNP 50 x 38 sama lengd og framan á þrepi
- samanlímt mahóni, í hallum lengdum

teikn no. (34)4.02
Deili 5.04.1

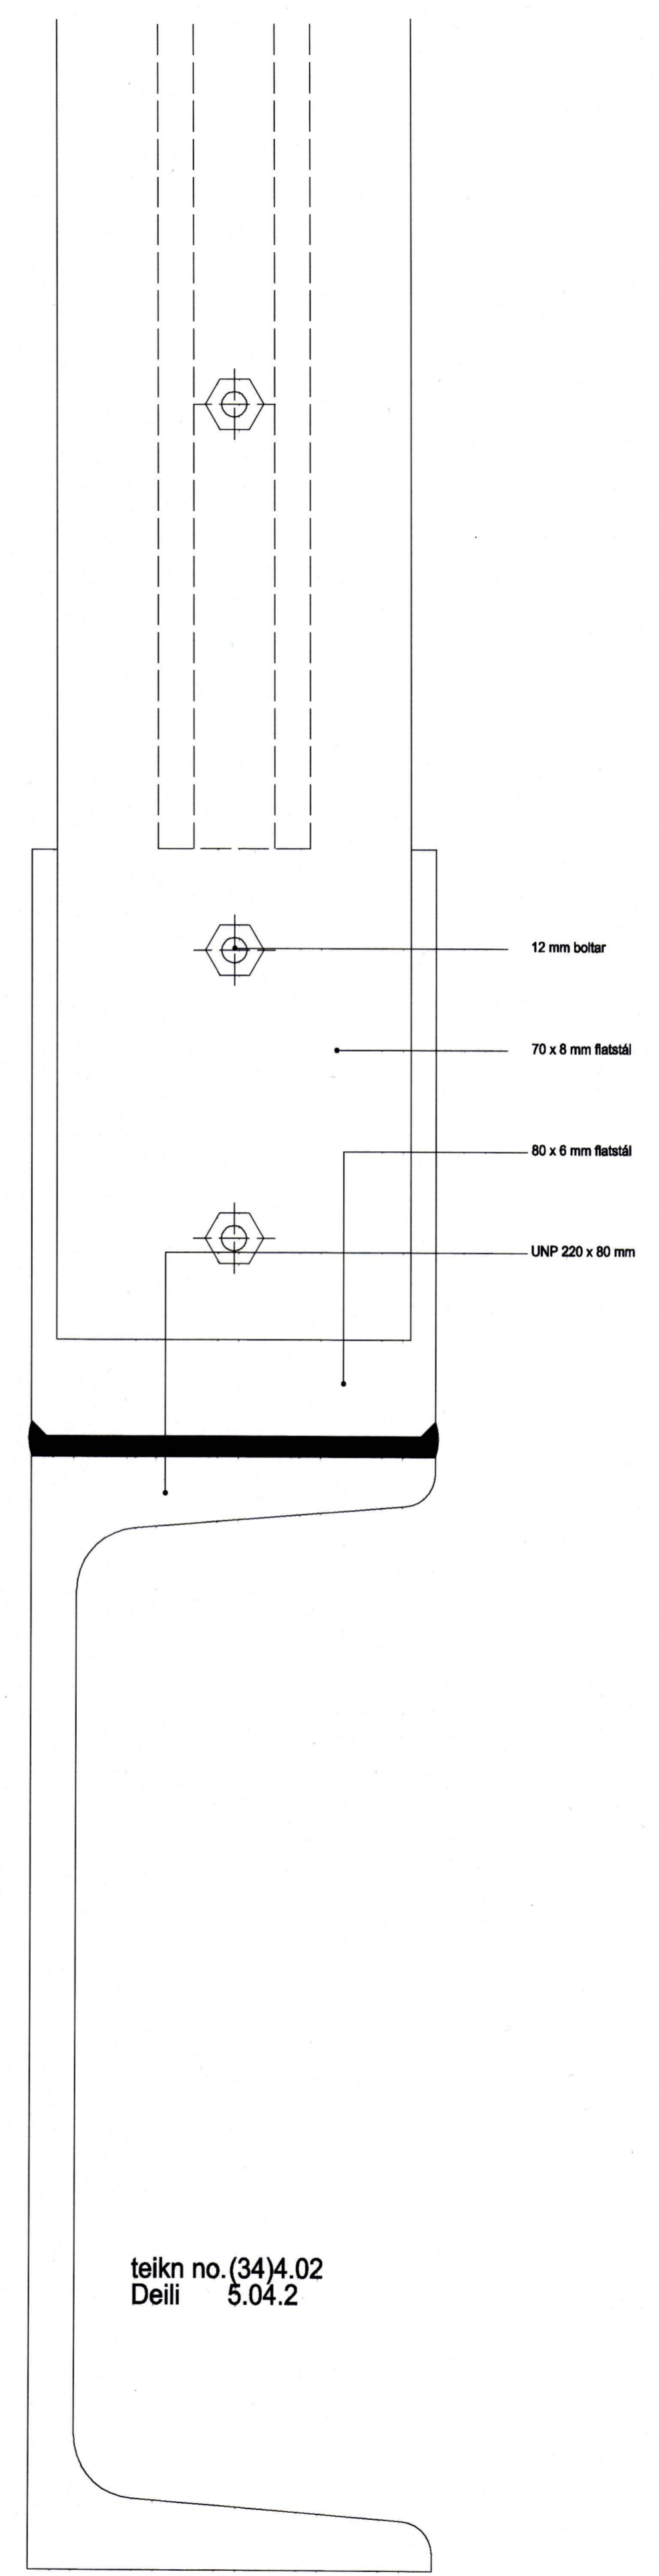

- 12 mm boltar
- 70 x 8 mm flatastál
- 80 x 8 mm flatastál
- UNP 220 x 80 mm

teikn no. (34)4.02
Deili 5.04.2