


6502

30-10-81
Lokun Áæðin

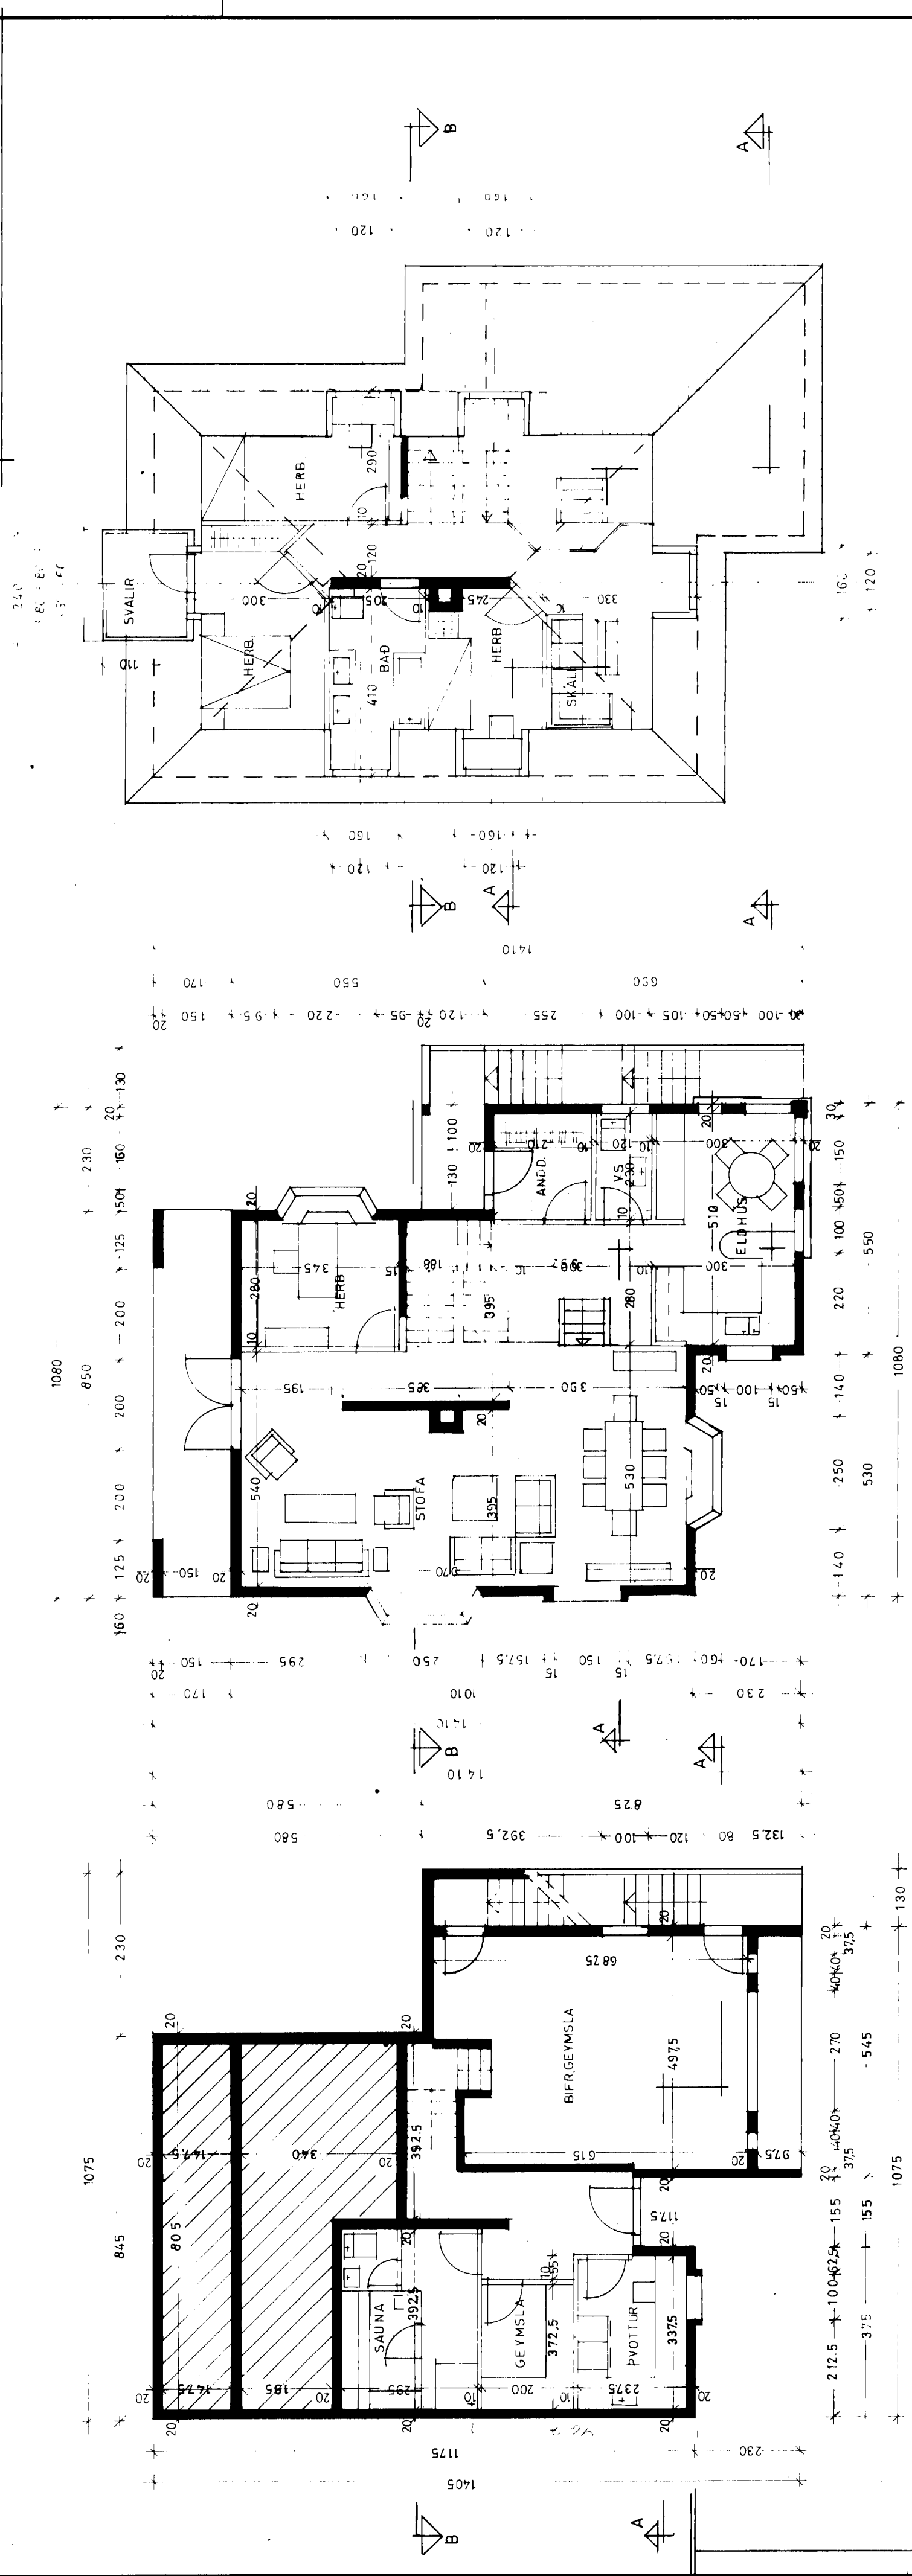

VEGGUR SJÁ
TEIKN VERKER.

GRUNNMYND KJALLARI

GRUNNMYND HÆÐ

GRUNNMYND RIS

TRÖPPUR VÍÐ SUDUR OG AUSTURHLIÐ HÚSS
SJA TEIKN. 1:50

KVARDI Teiknistofa Bolholti 6, 3.h. Reykjavík Sími (91) 82414

VERKEFNI	STREMBUGATA 8, VESTMANNAEYJUM	KVARDI	1:100	VERK NR.	8117
HEITI	GRUNNMYNDIR	DAGS.	AGÚST '81	TÝPA NR.	
		TEIKN.	GG RJ	TEIKN.NR.	
		REIKN.		REIKN.	A-2

Guð. Gunnarsson



Guð. Gunnarsson, F.B.E.I.