
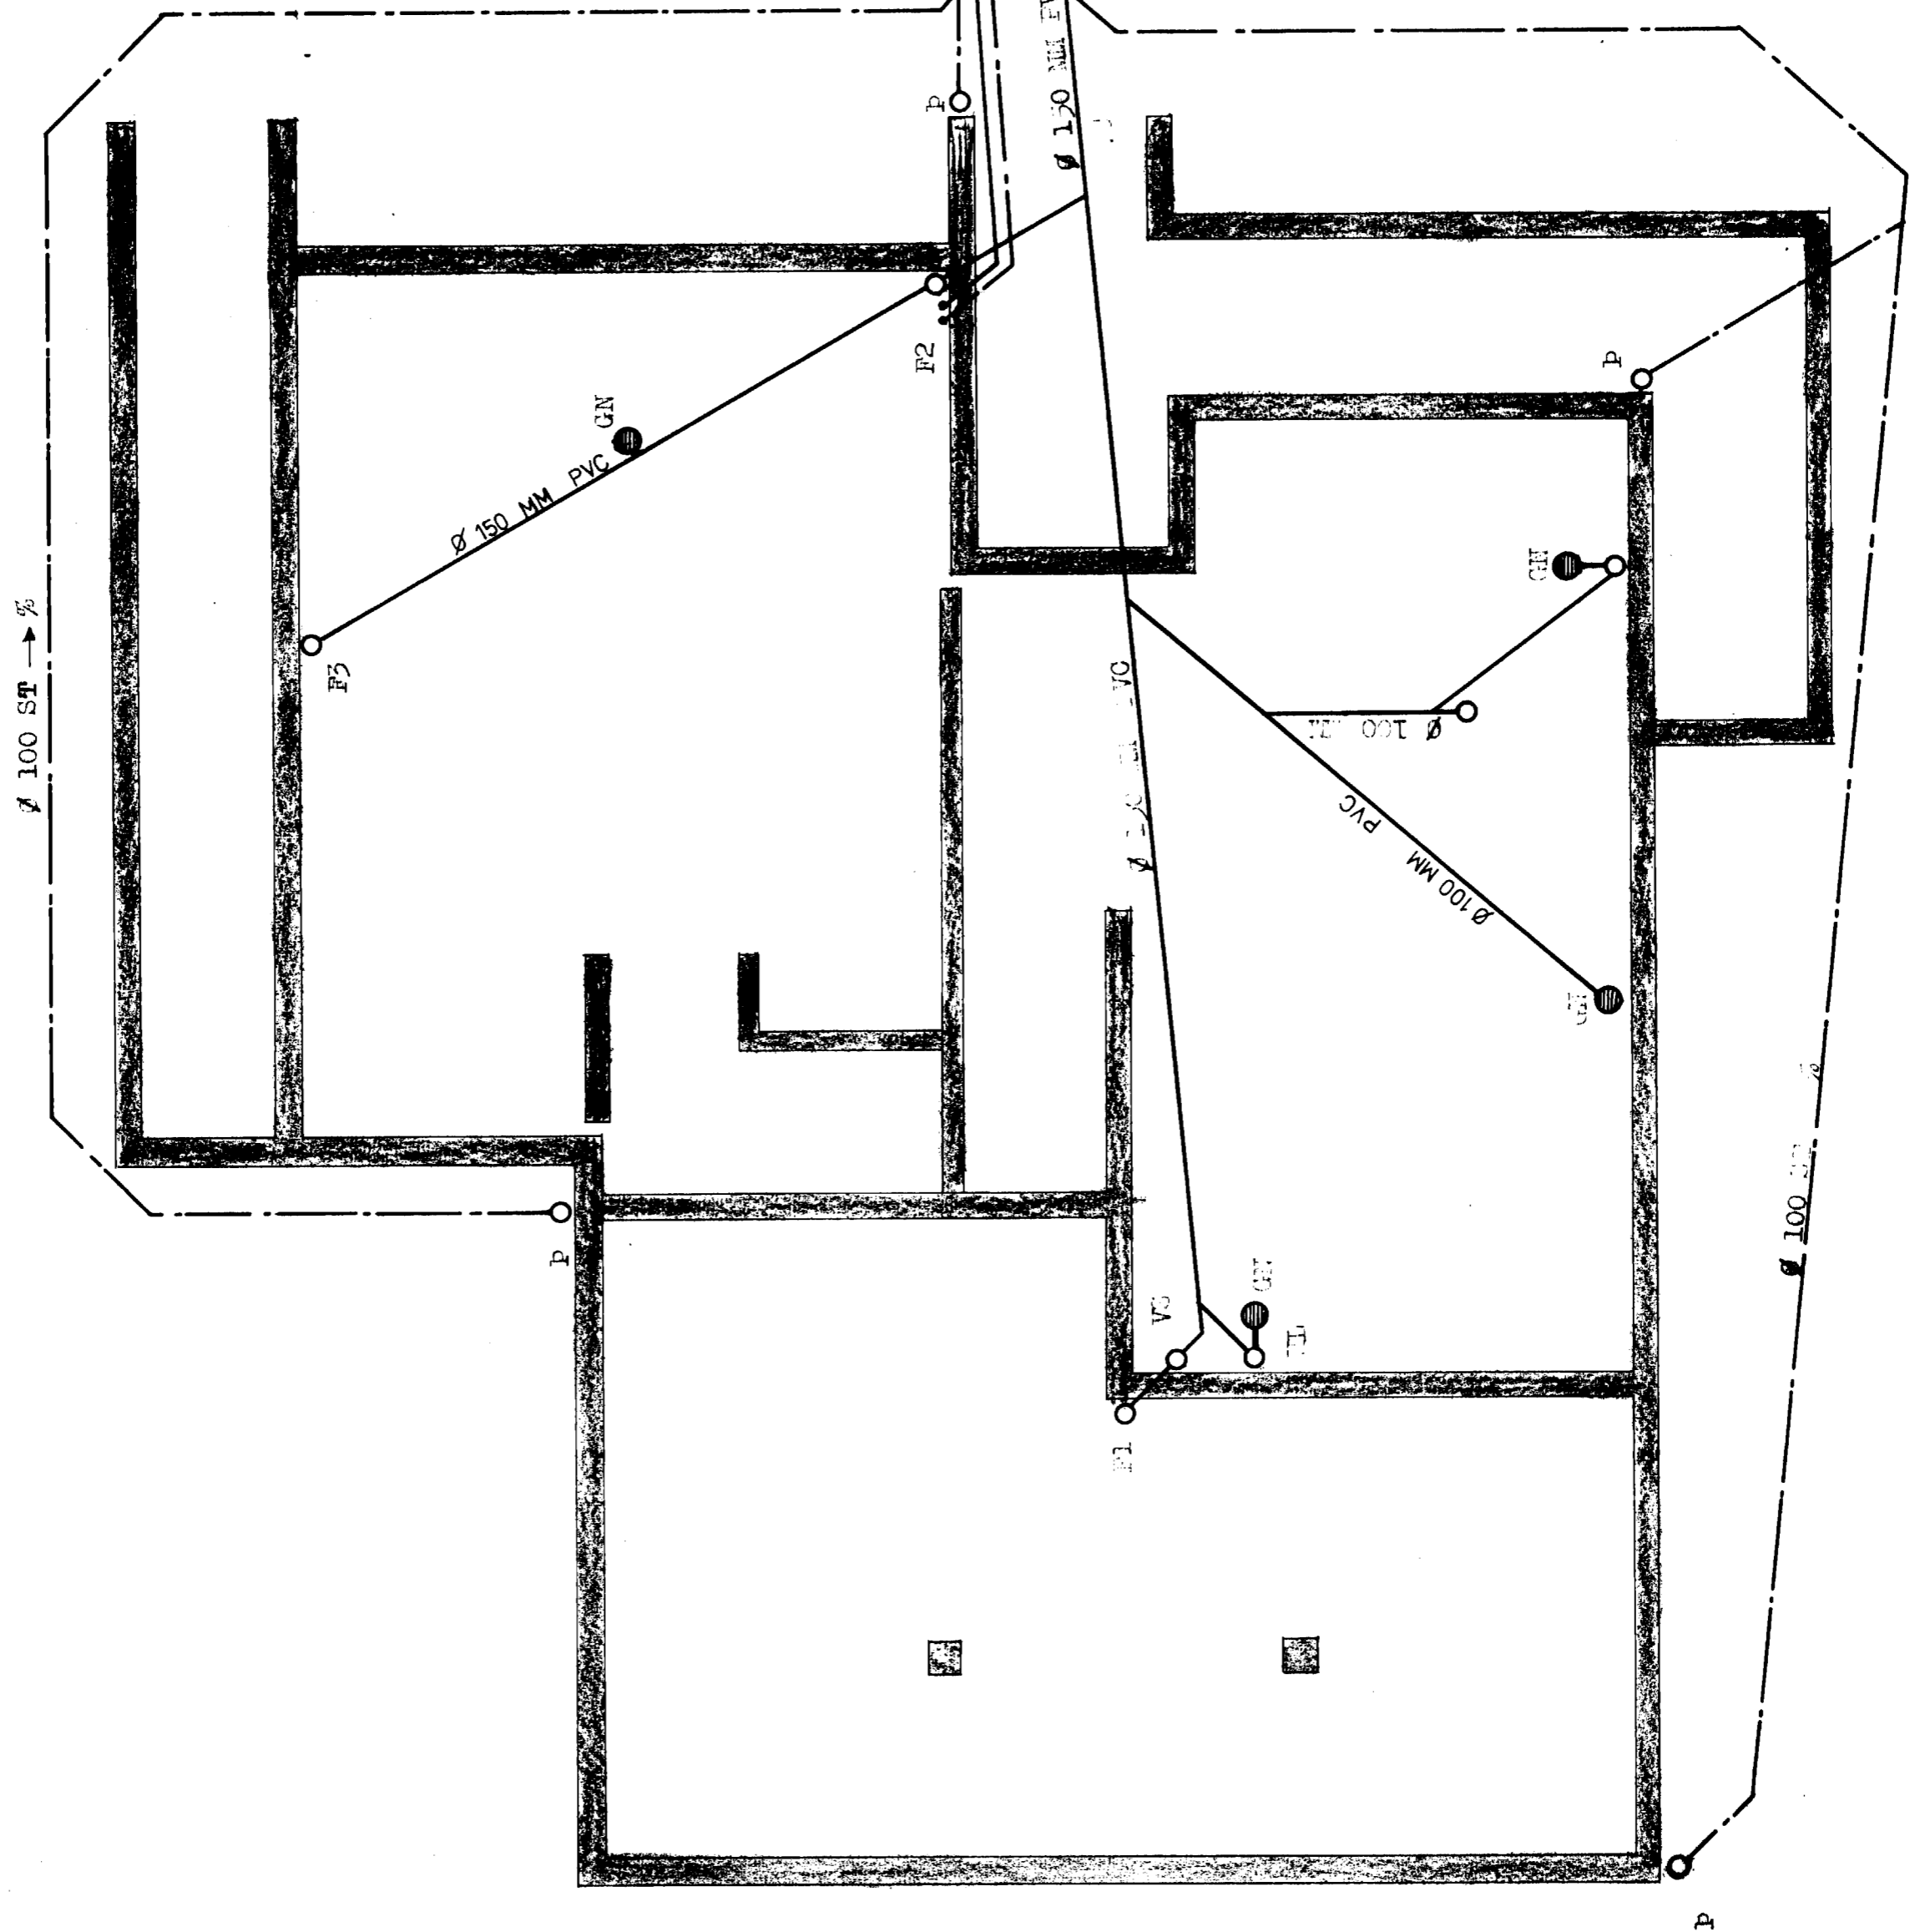


6504

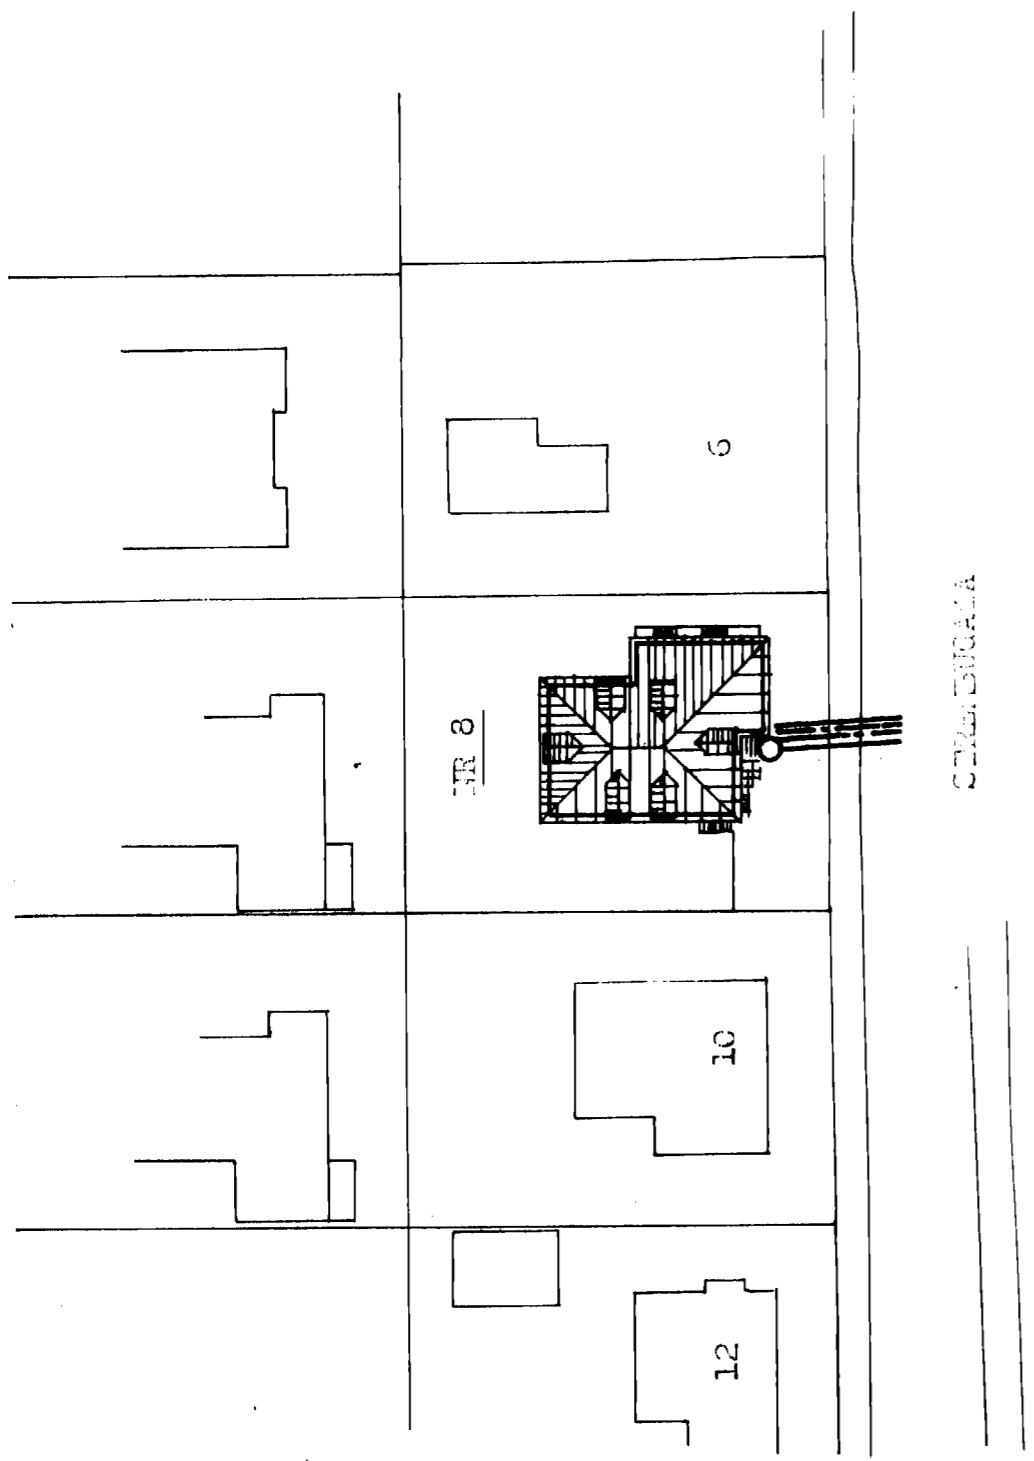

STREMBUGATA 8 VESTMANNAEYJUM	
IGÓTUR AÐLEIÐSON TAKLIFRÆÐINGUR FURULANDUR 5, GARDABA, 6. tölubúð.	ALI A. REYKJALDI TÖGLA 1 SK. I. ANTI-UKAÐ
MÁL. 1:50.	MÁL '82 NÚM. 105.02.01. HÖF. 1. 10. 1986.
	TEIÐI. E. Þ.