STREMBU-
GATA 10
M. 1:10

Strembugata 10

HÚS VALTÝS BRANDSSEVAR

M. 1:100
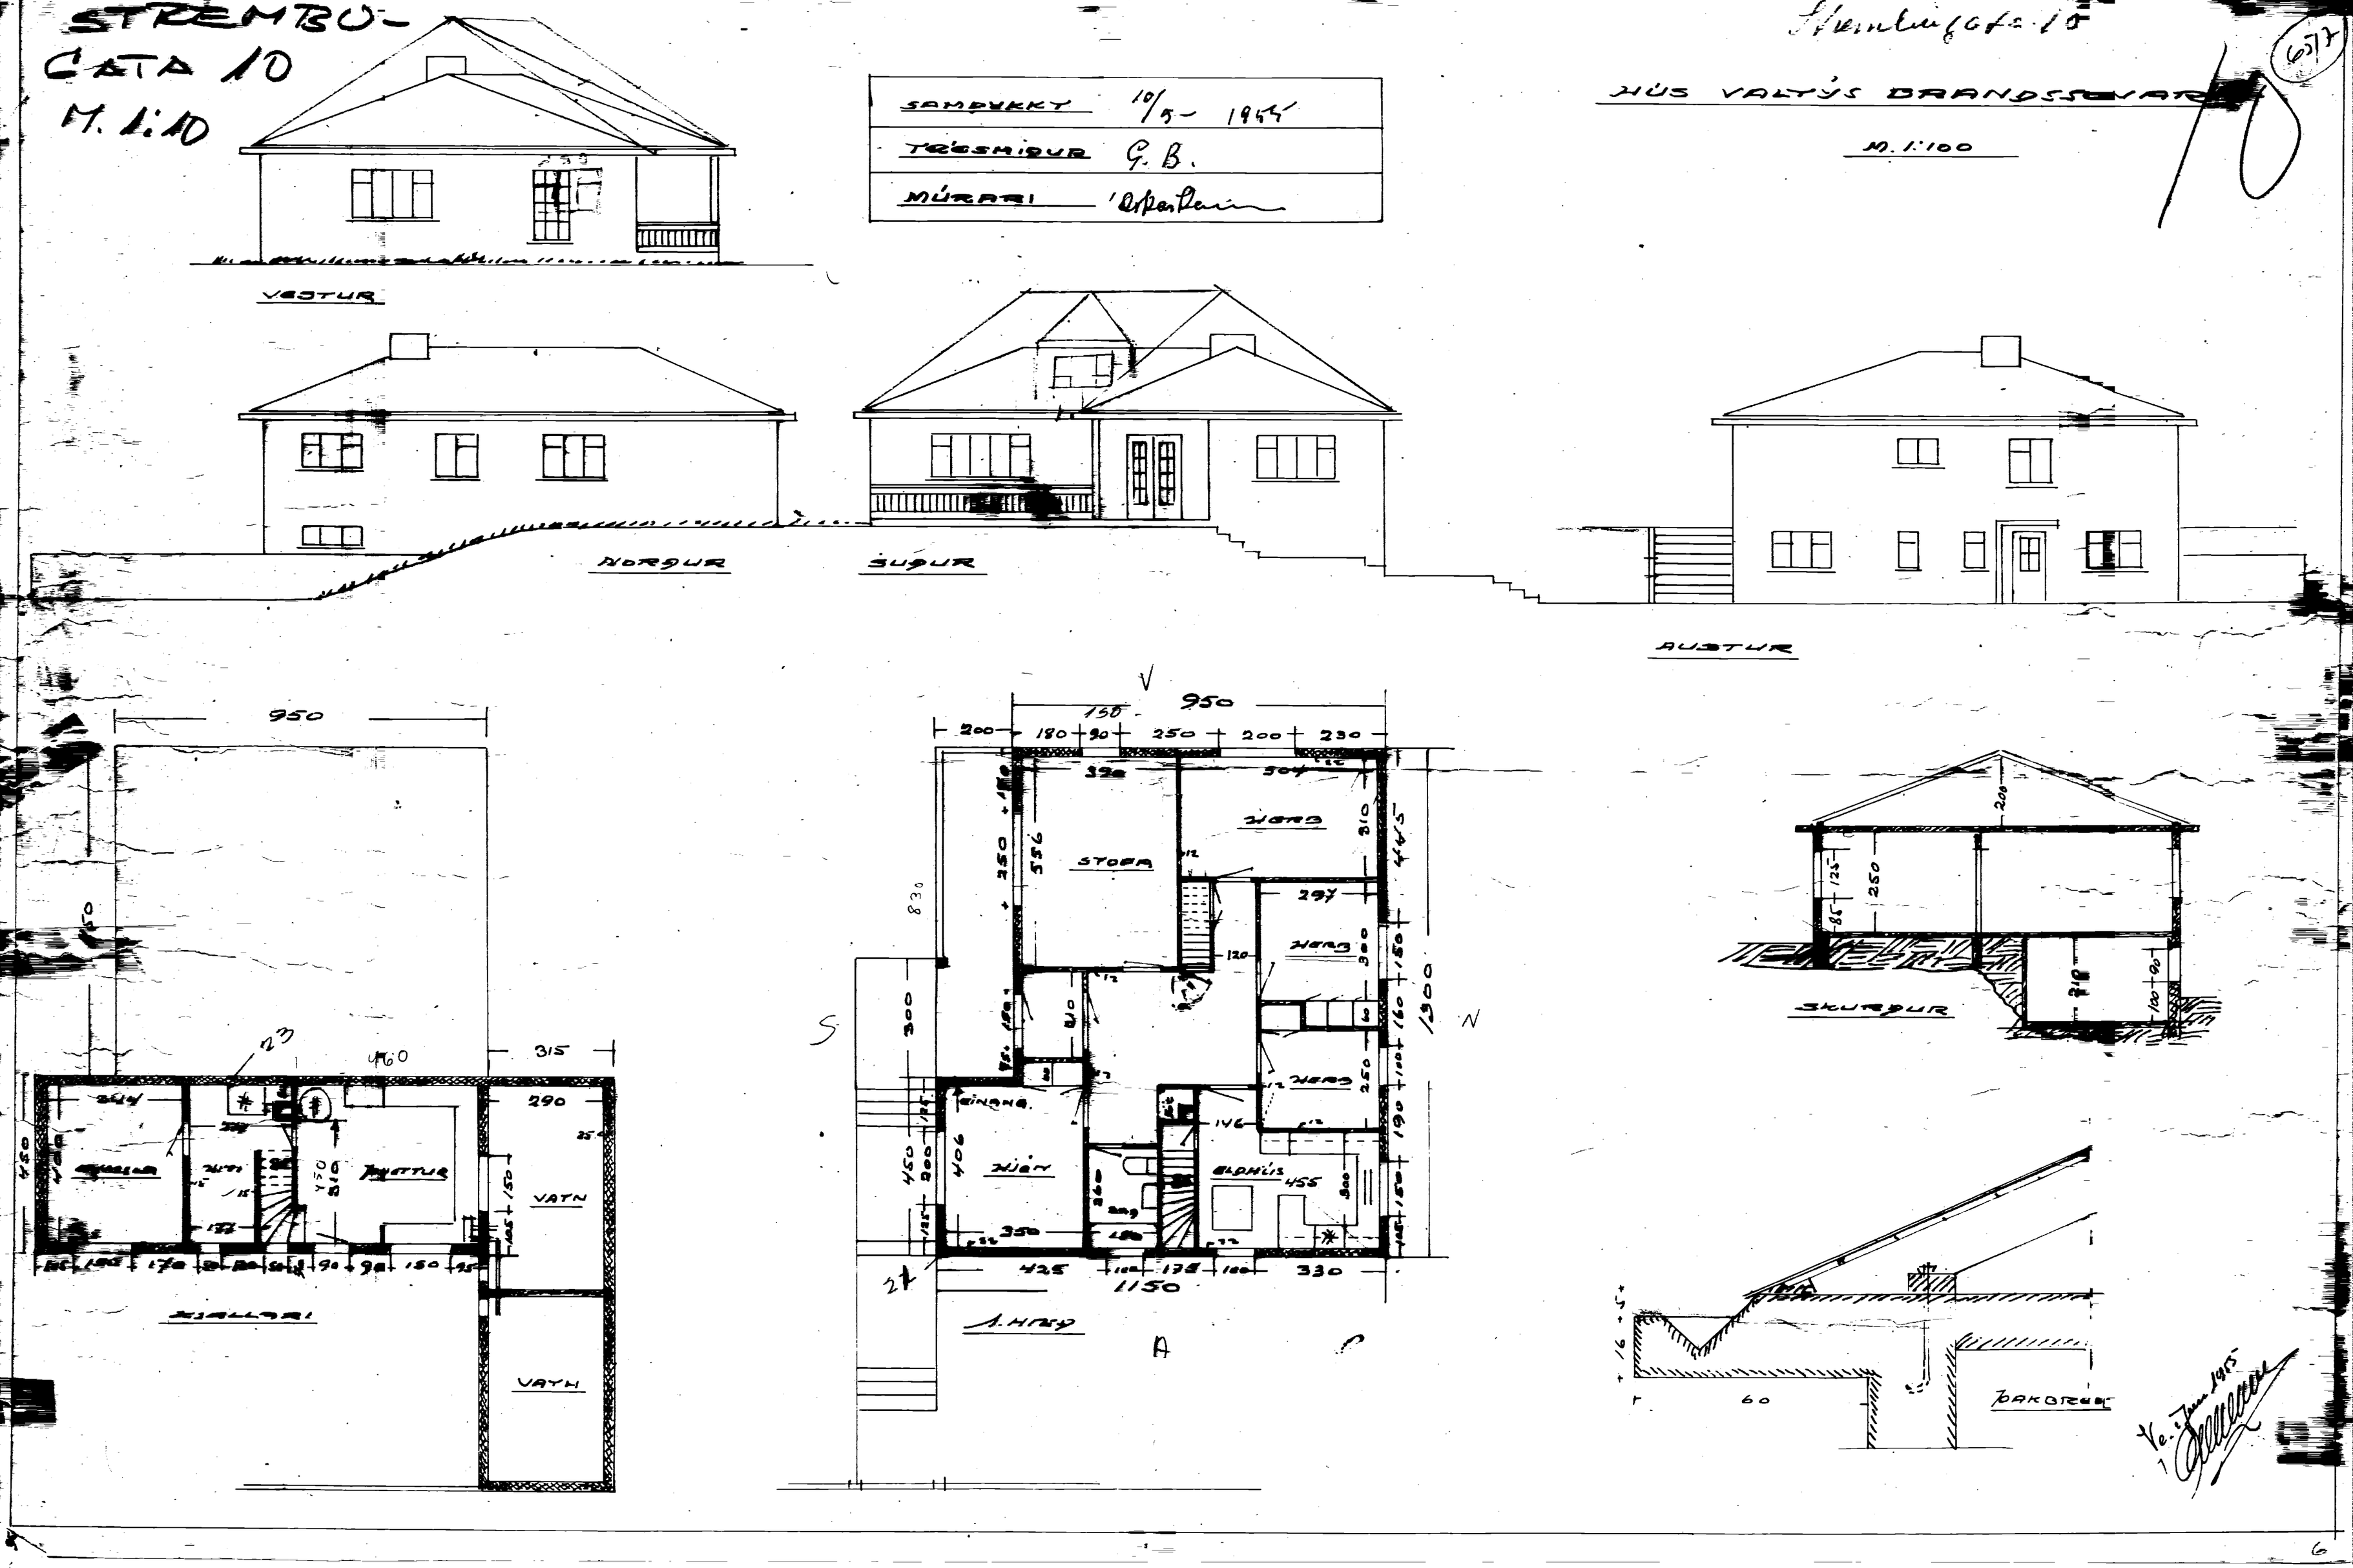
SAMÞYKKT	10/5 - 1955
TÉESMIÐUR	G. B.
MÚRARI	[illegible]