


2257

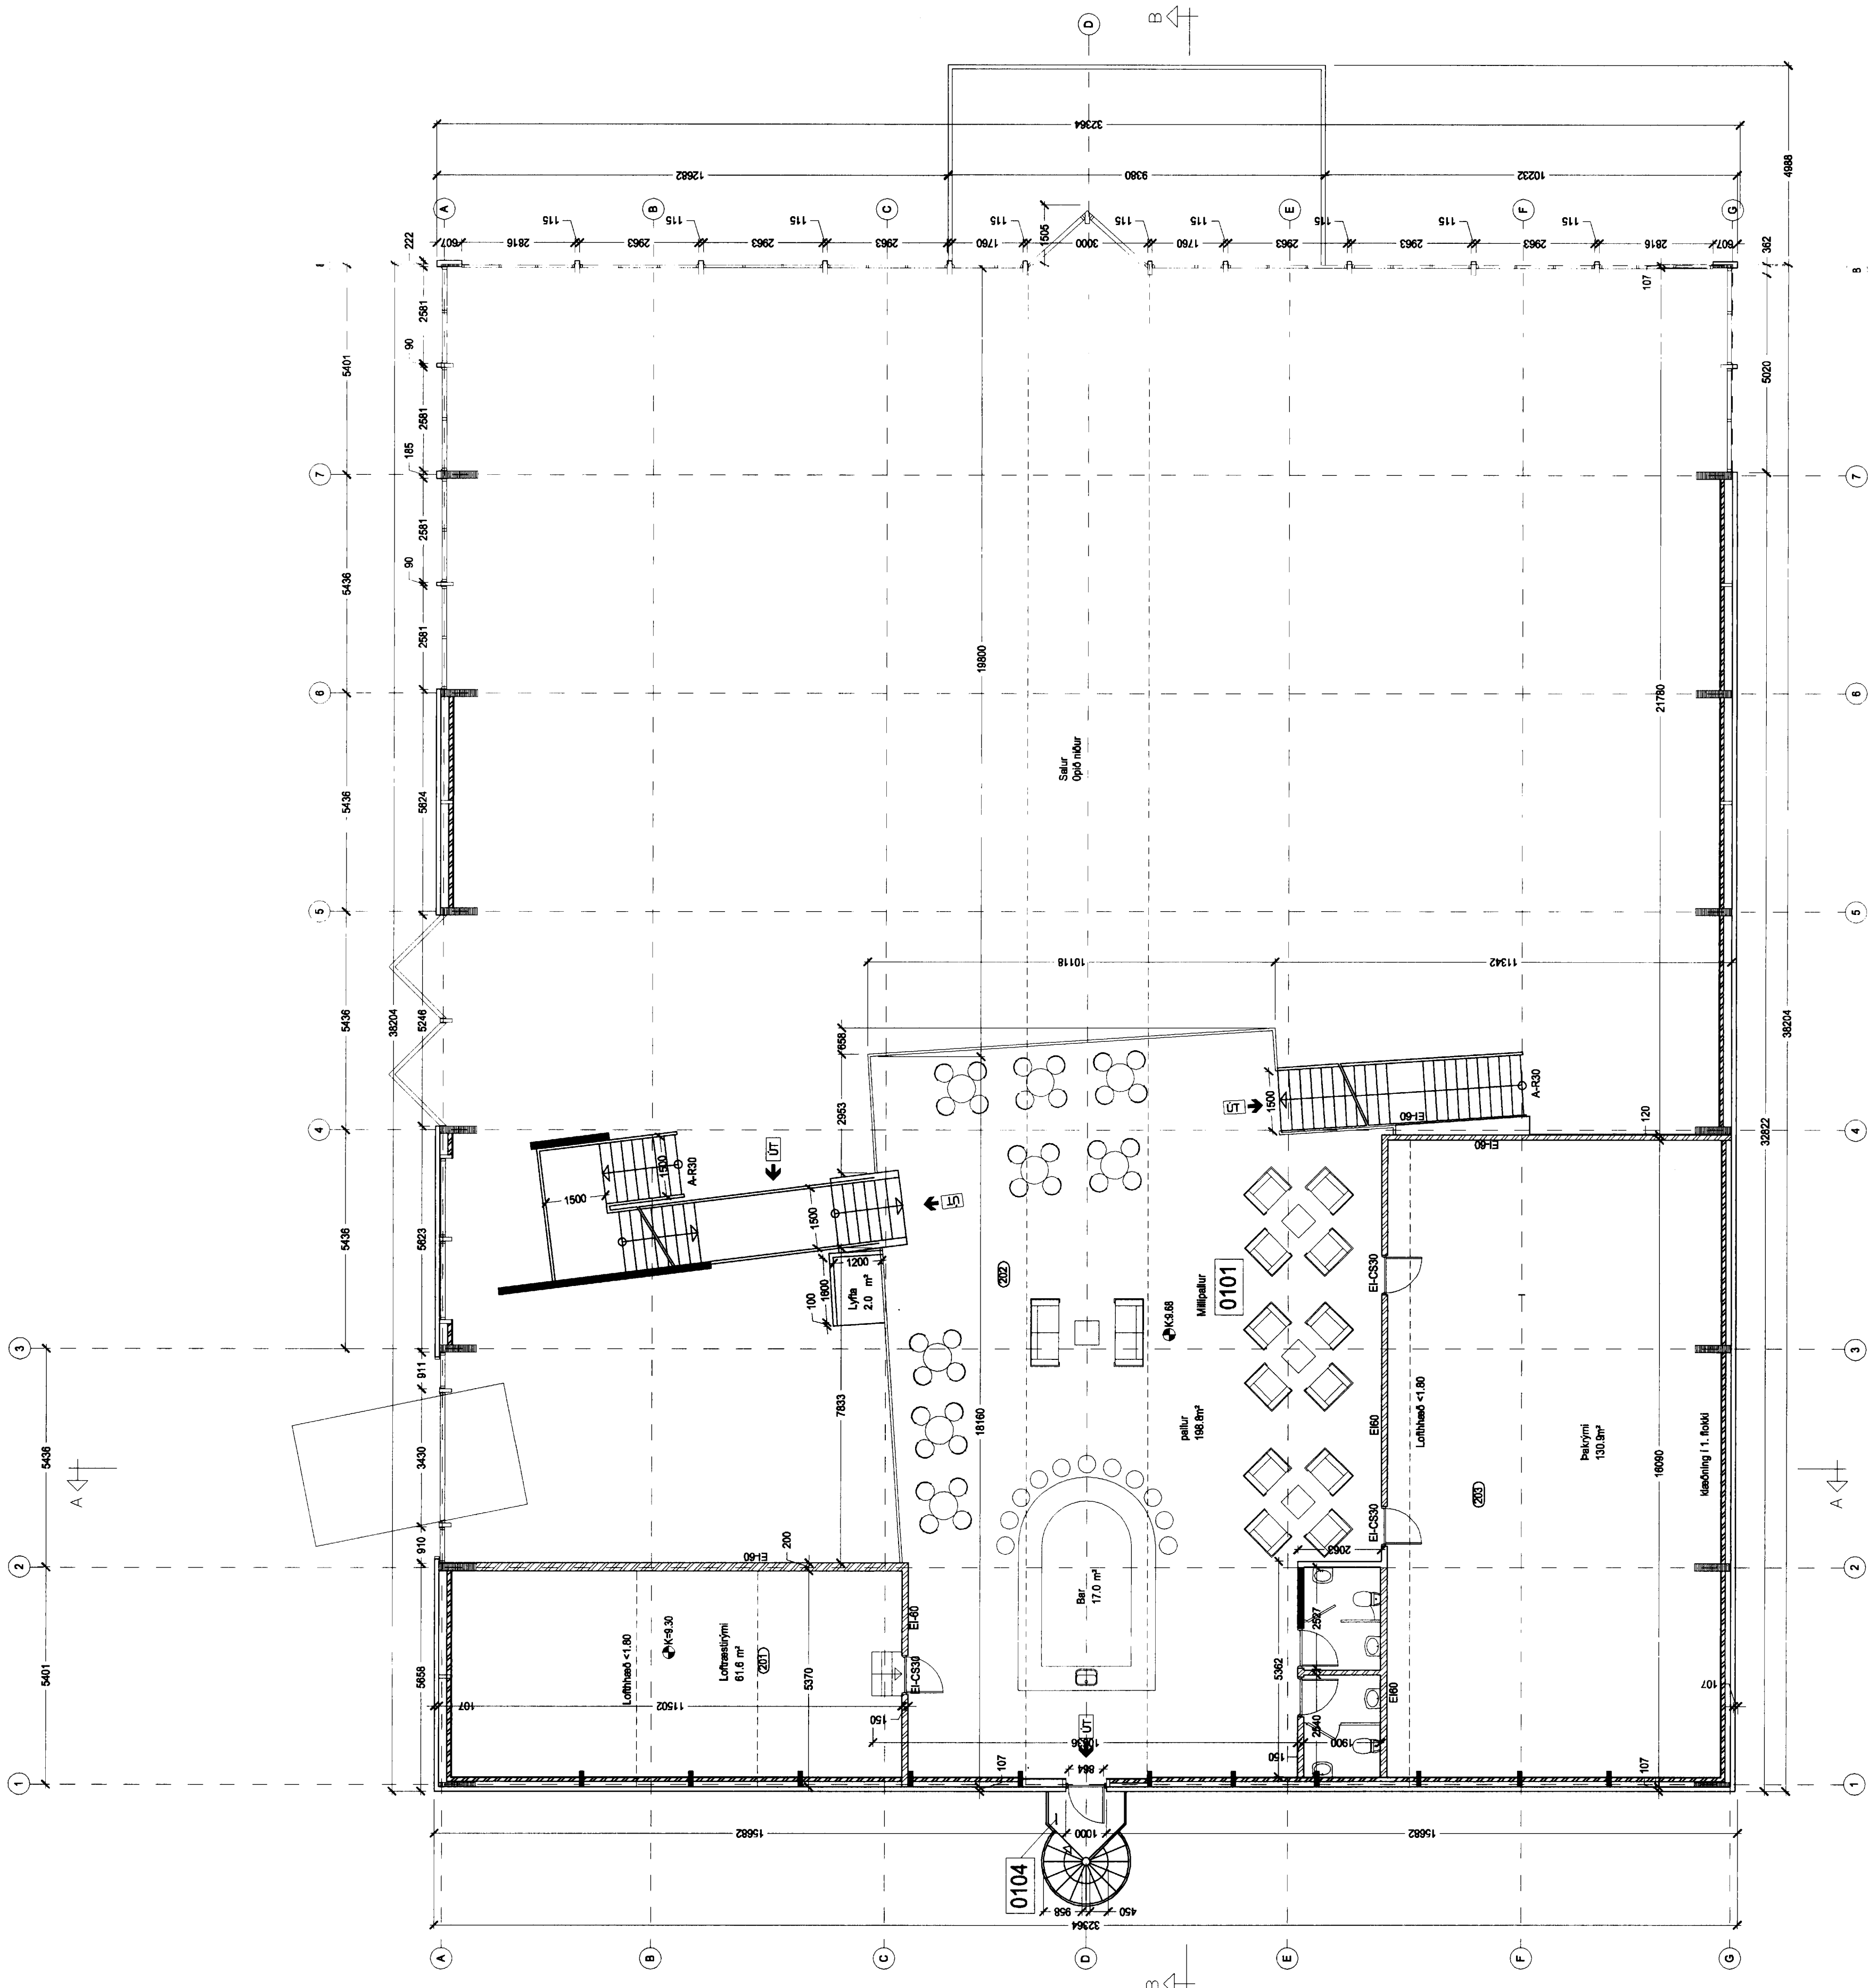

Grunnmynd millipalls, mkv. 1:100

Flatarmál palls er 468 m²

Þáttur	Stærð	Stærð	Stærð	Stærð
C	22.0x01	1x	Íbúðarstærð	
B	30.0x00	1x	Stærð millipalls	
A	04.07.00	1x	Þeytt stúdíó húðar	
Þeytt	04.07	00	tekkur	1x
dagur	04.07	00	tekkur	1x

ARK ÍS ehf

arkitektar ráðgjafar

Aðalsteinn Skarason arkitekt íd. 161161-2769
 Egill Guðmundsson arkitekt íd. 270152-6669
 Gísli Glásson arkitekt íd. 160667-4809
 Klappanefj 16 101 Reykjavík
 sími 511 2040
 fax 511 2066
 netfang arkis@ark.is

Veitingarhús Löngulág

Aðaltekning

grunnmynd millipalls
Egill Guðmundsson
 Kt. 270152-6669

verklaupl Veisluþjónusta Gfms
 verknúmer 2050
 hamnadrifslinud egj.blb.rh
 mNv 1:100
 dags 30.04.00