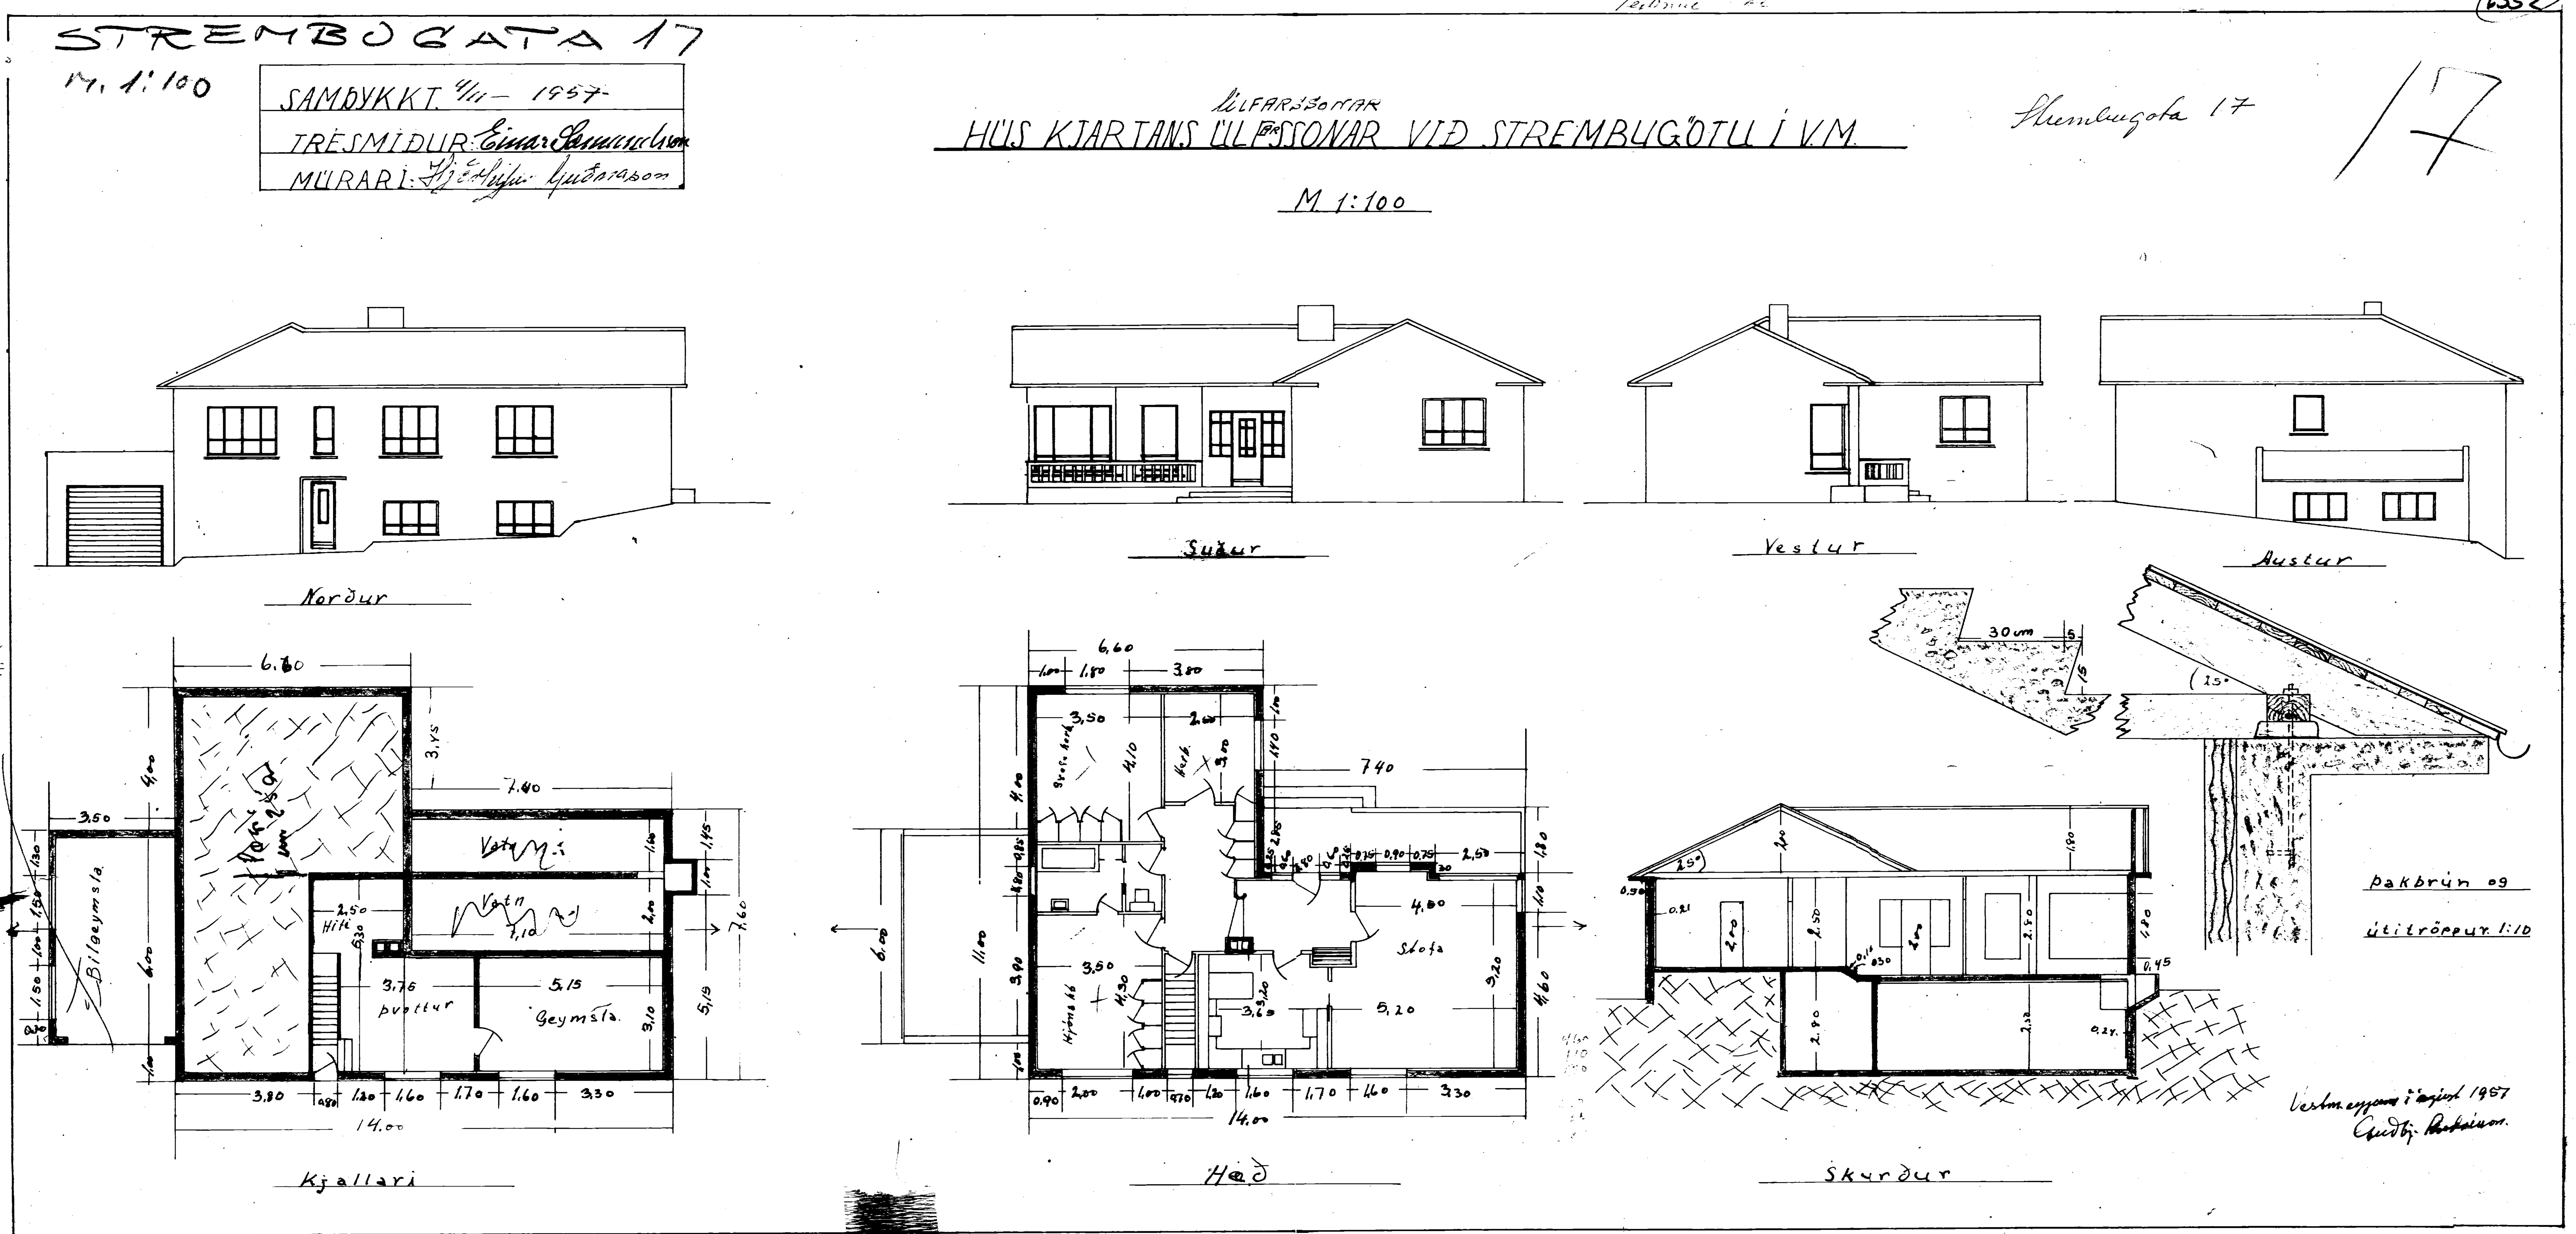
STREMBOGATA 17
M. 1:100
SAMÞYKKT 4/11 – 1957
TRÉSMIÐUR: Einar Sæmundsson
MÚRARI: Hjörleifur Guðnason
Úlfarssonar
HÚS KJARTANS ÚLFSSONAR VIÐ STREMBUGÖTU Í V.M.
M 1:100
Strembugata 17
17
6552
Norður
Suður
Vestur
Austur
Kjallari
Hæð
Skurður
Bílageymsla
Vatn
Hiti
þvottur
Geymsla
Svefn herb.
Eldh.
Hjónaherb.
Stofa
Þakbrún og útitröppur 1:10
30 cm
15°
6,80
6,60
7,40
14,00
Verkmeyjað í ágúst 1957
Guðlj. Þórhallsson