



6560

Sjá sérteikningu af þakbrún

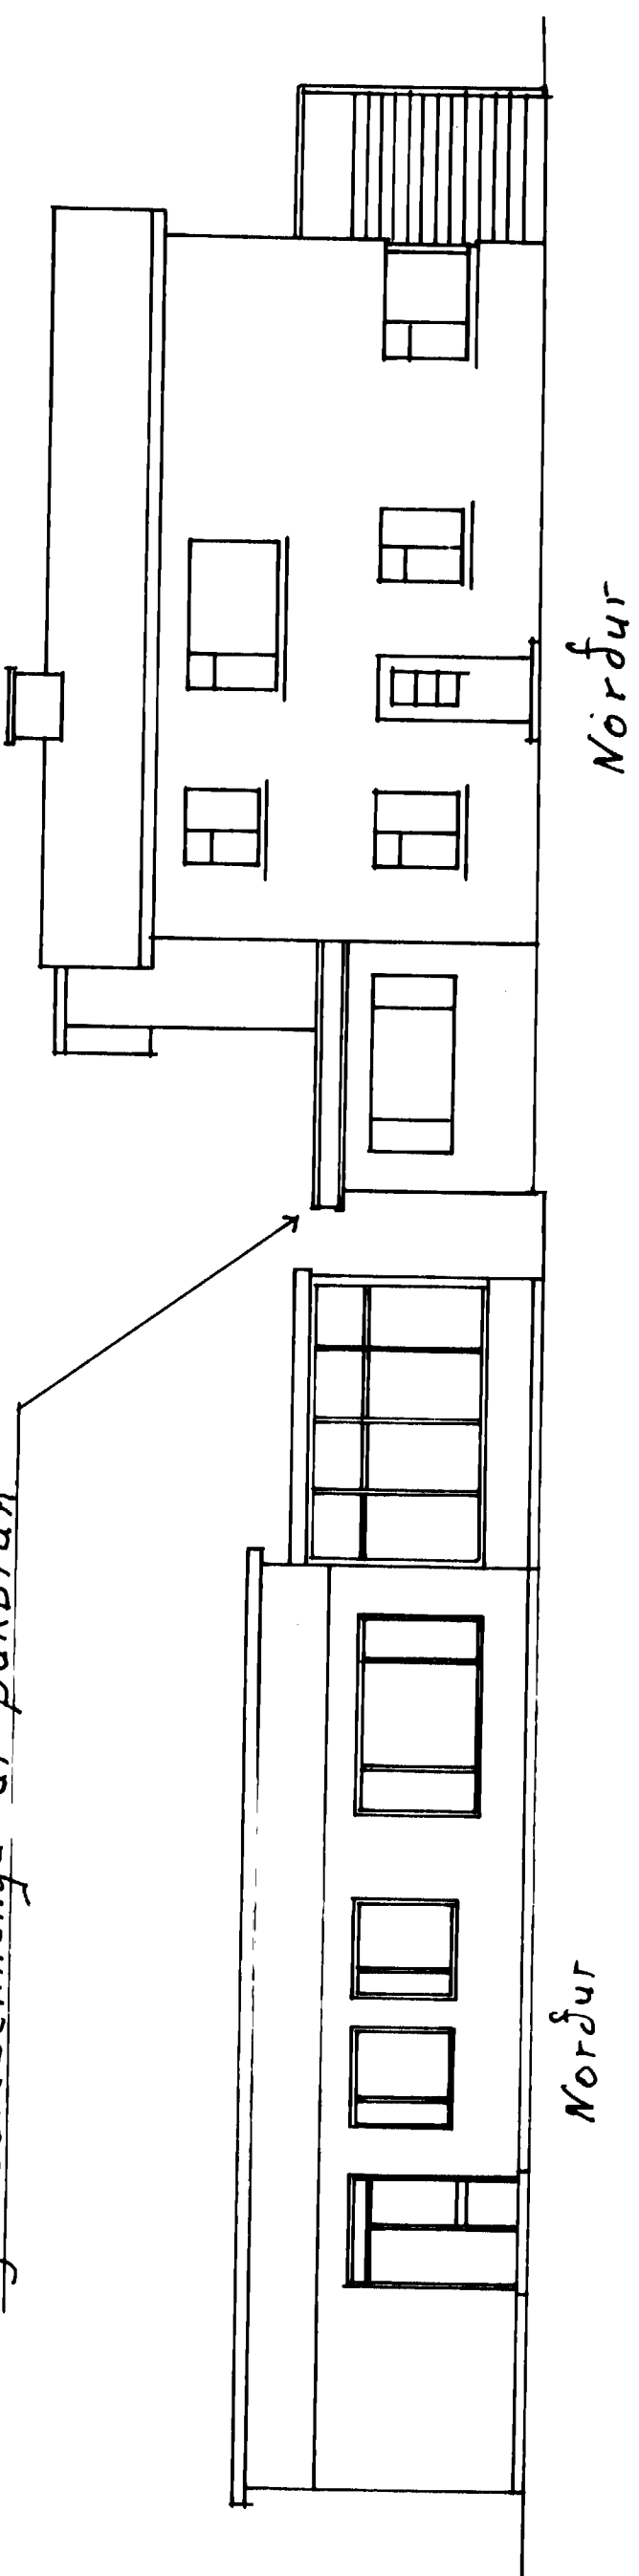

15-11-90
 Laugavegur 11
 Laugavegur 11
 Laugavegur 11

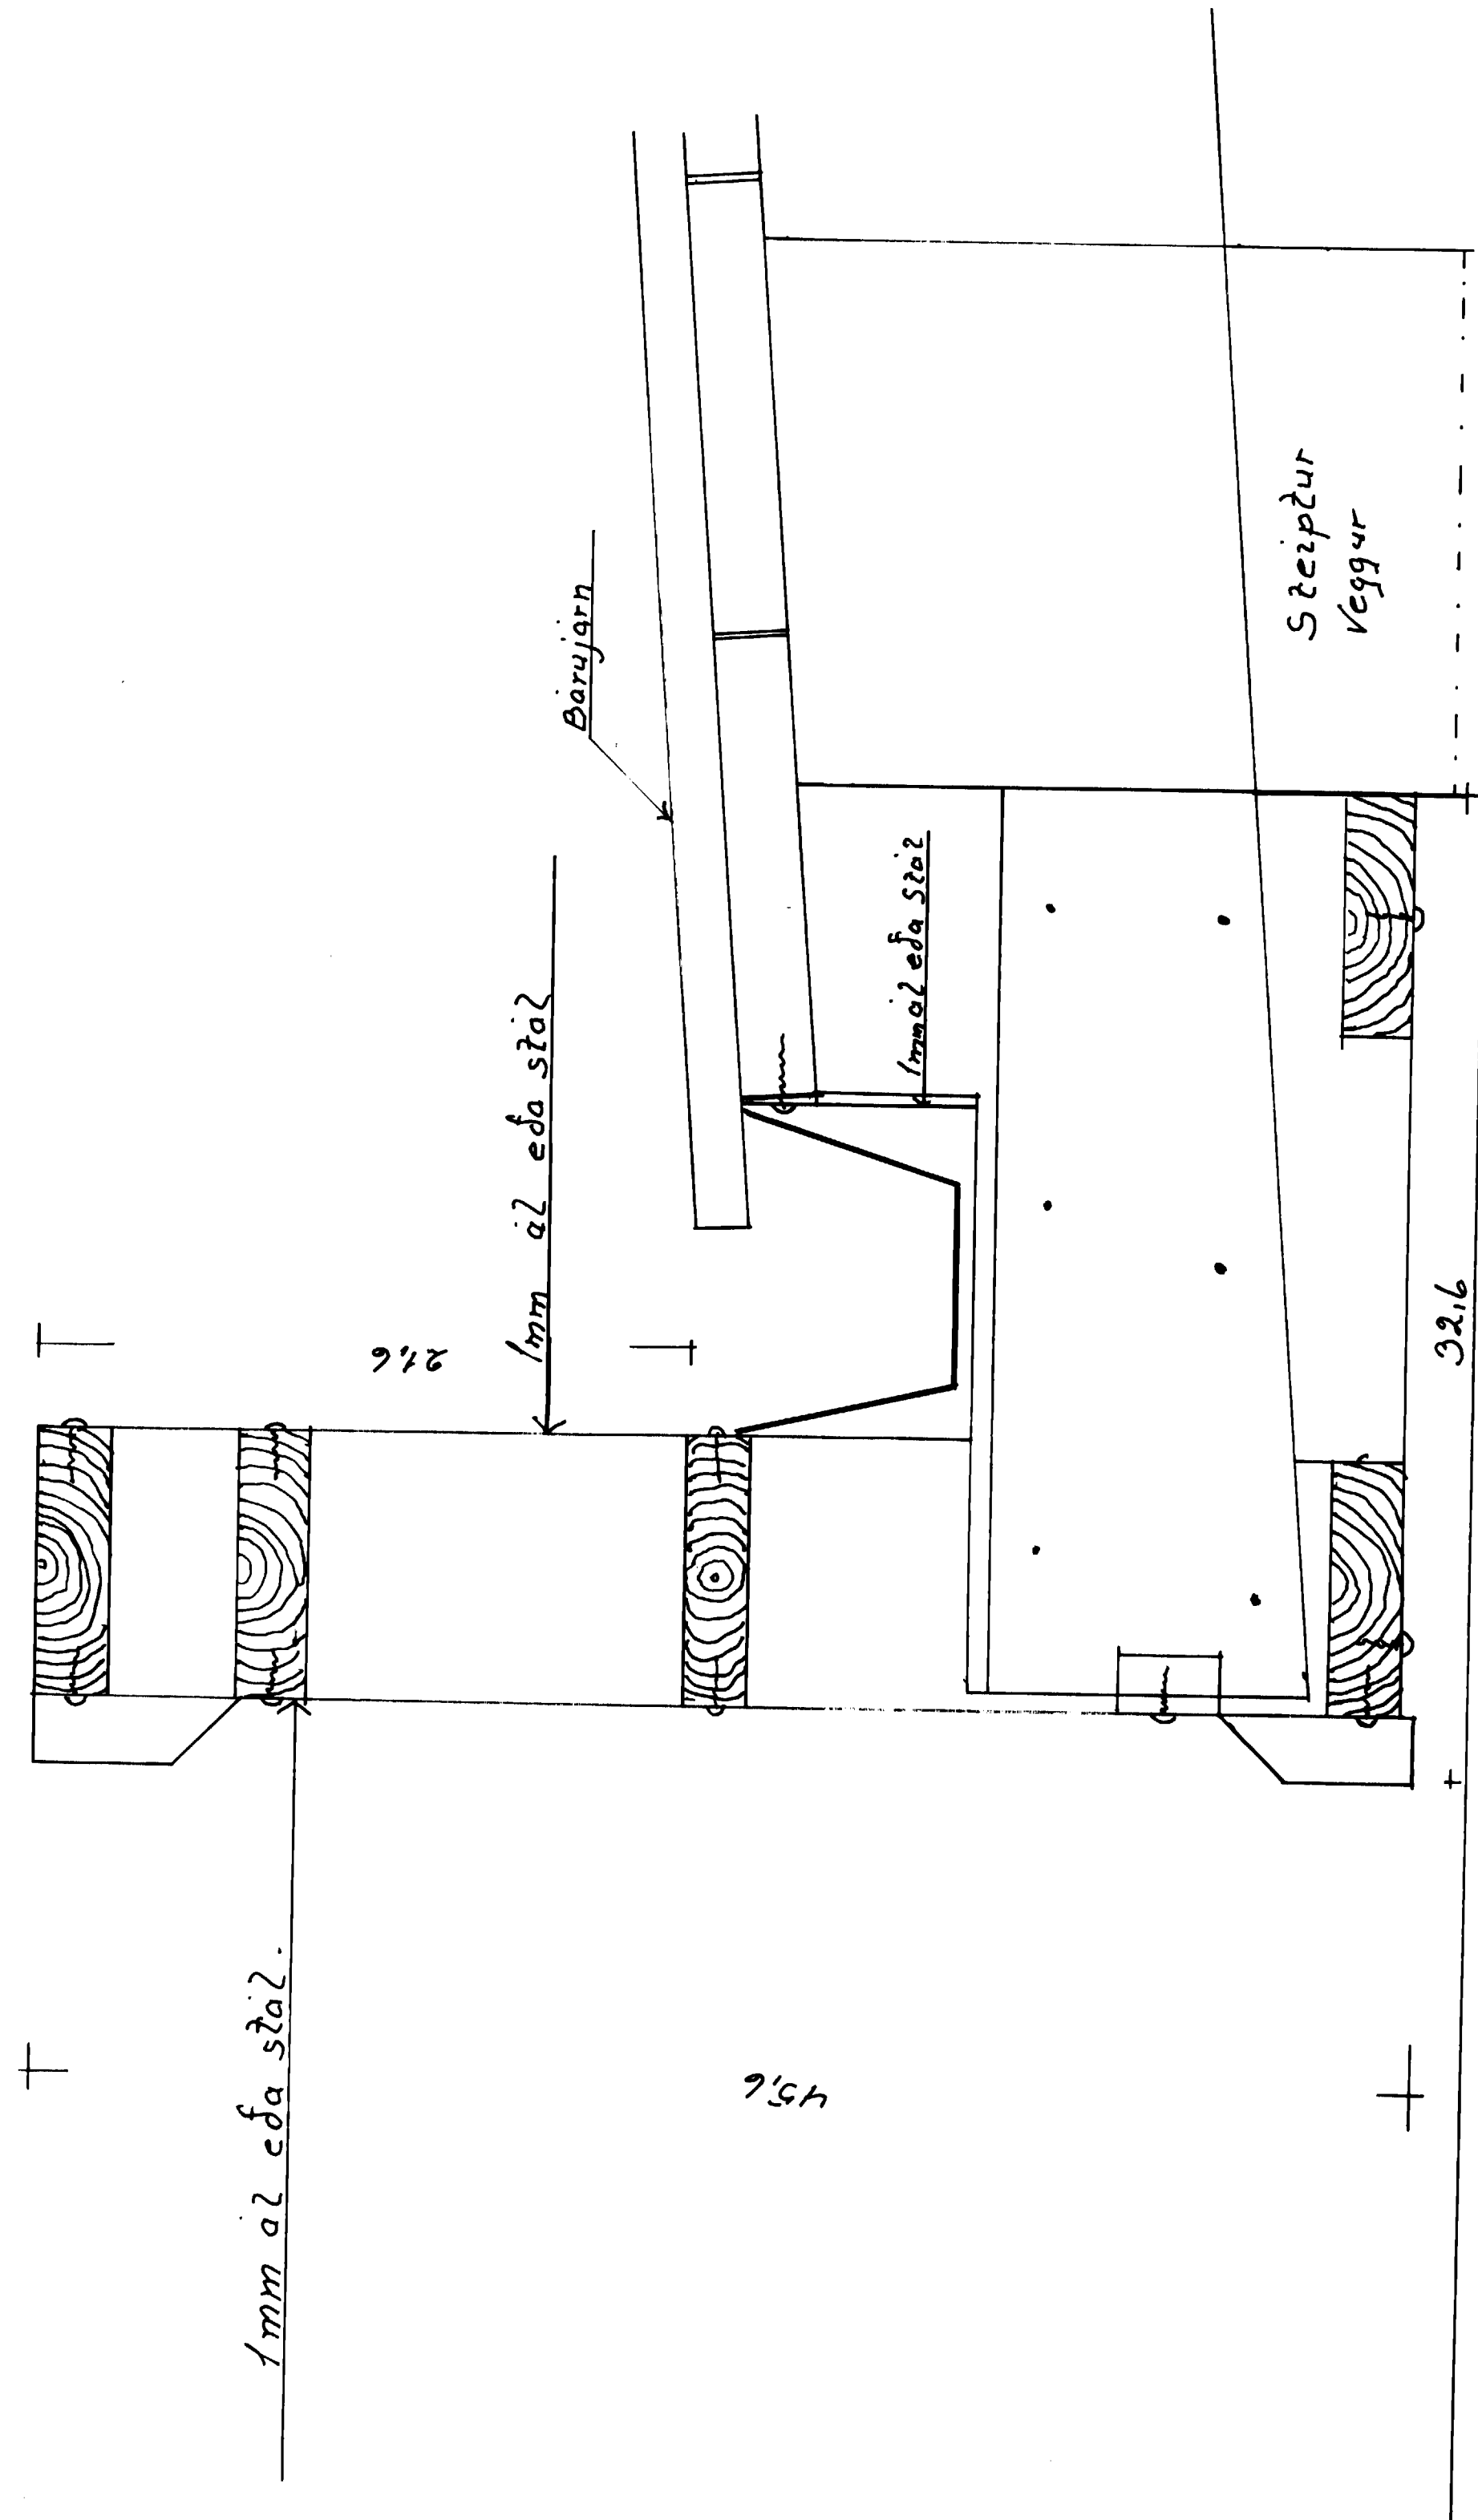

Maz 1:100 1:2	Síremsbygata
Ónefnd mátt eru 2 sentim.	21 og 23.
Teiknað 2 okt 1990	Liðit séðfra göðu Sérteikning af þakbrún á 20dar - mörkum af austana húsi Síremsbygötu 23. Agúst Hreggverðsson.