525 m.²

STREMBUGATA 22

M. 1:100

Teikning nr.

Strandgata 22

HÚS SIGTRYGGS HELGASONAR

M. 1:100

22

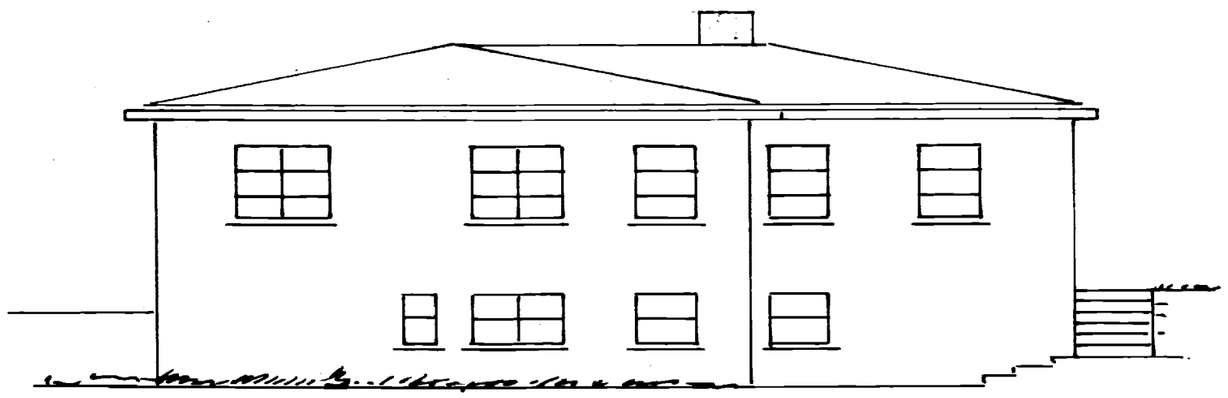

NORÐUR

SAMÞYKKT	11/6. 1956
TRÉSMIÐUR	Guðm. Þórvarðsson
MÚRARI	Hjörleifur Guðmarsson

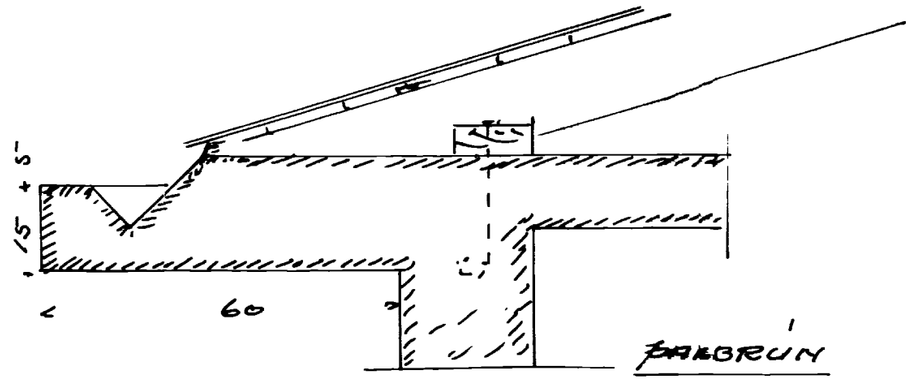

FALLBRÚN

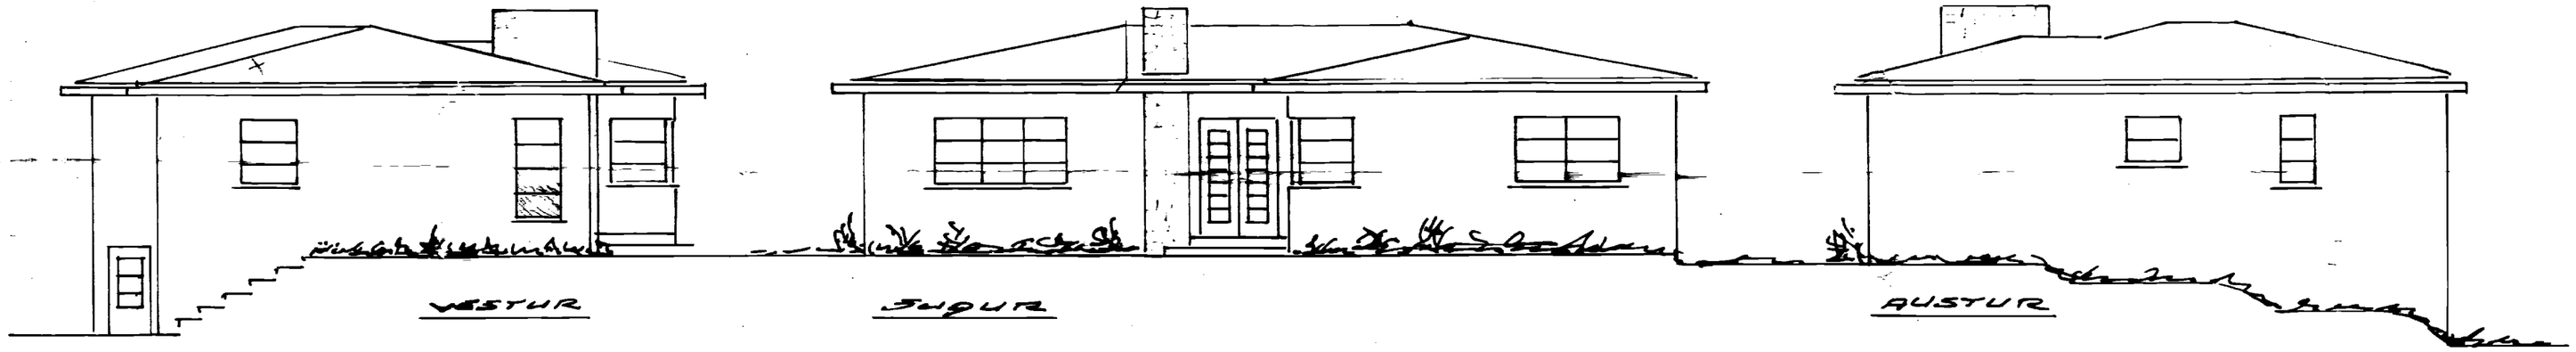

VESTUR

SUÐUR

AUSTUR

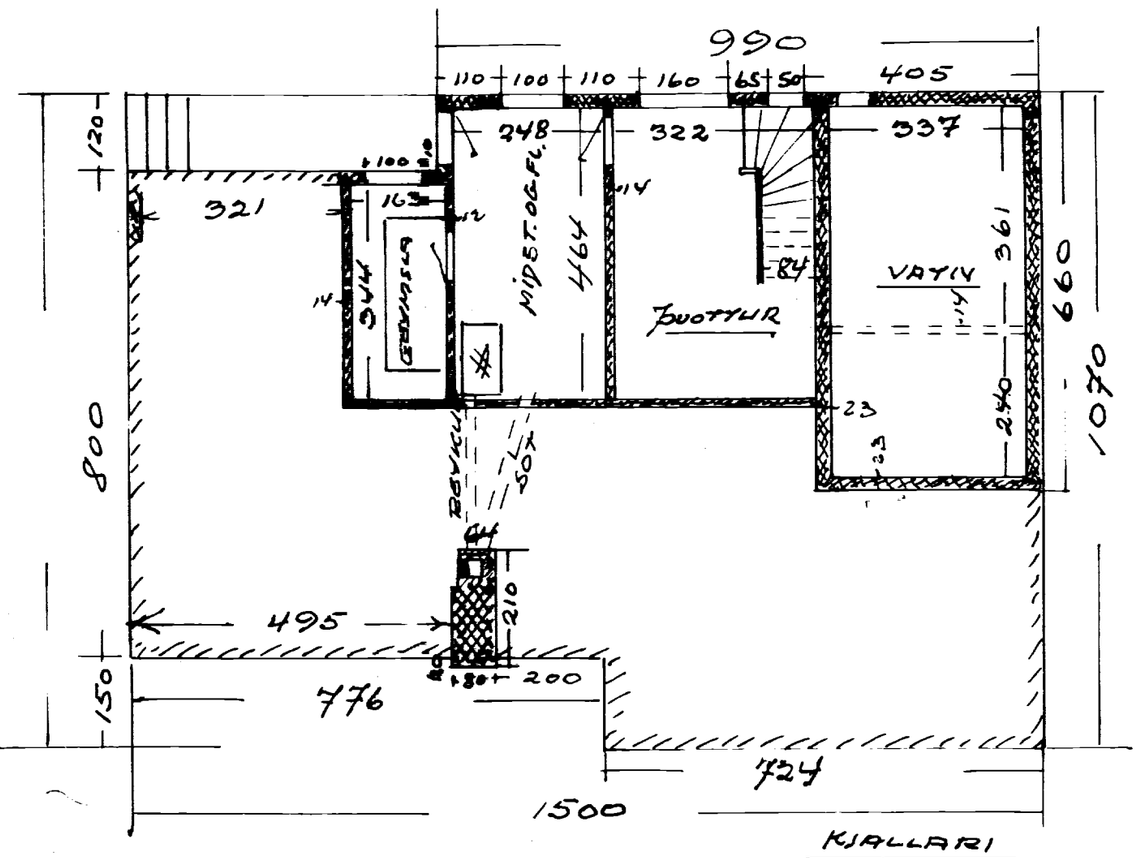

KJALLARI

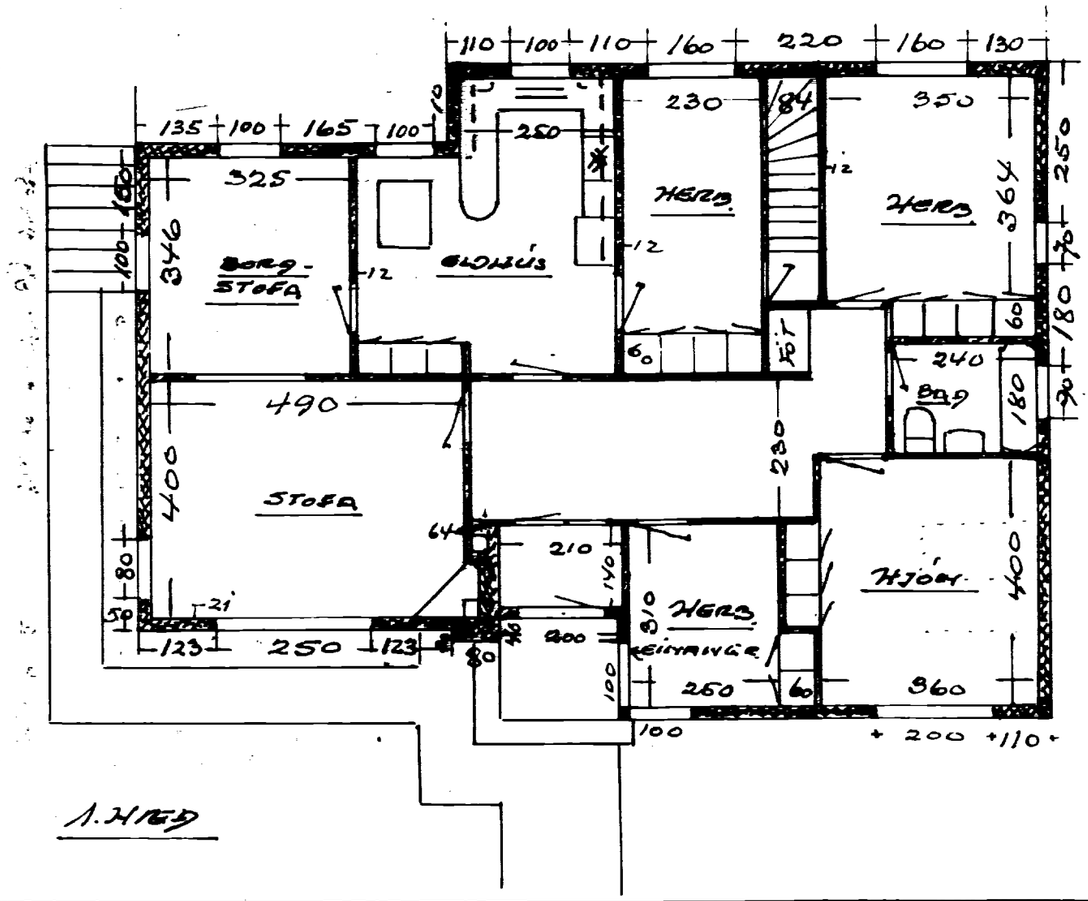

1. HÆÐ

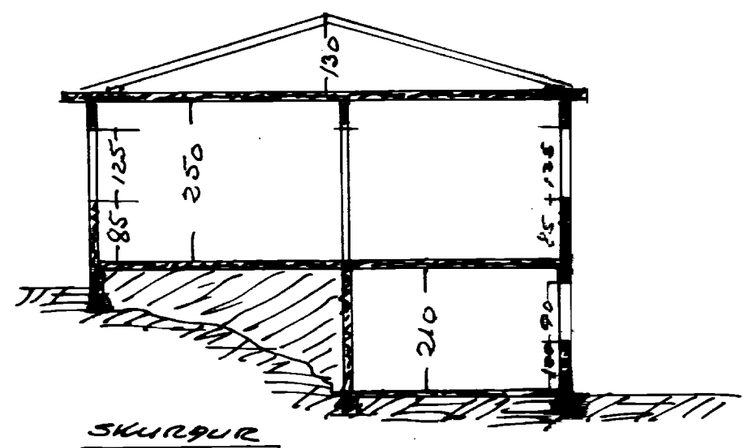

SKÚRSÚR

10
20
10
16
17
13
9
85

Veitt árið 1956