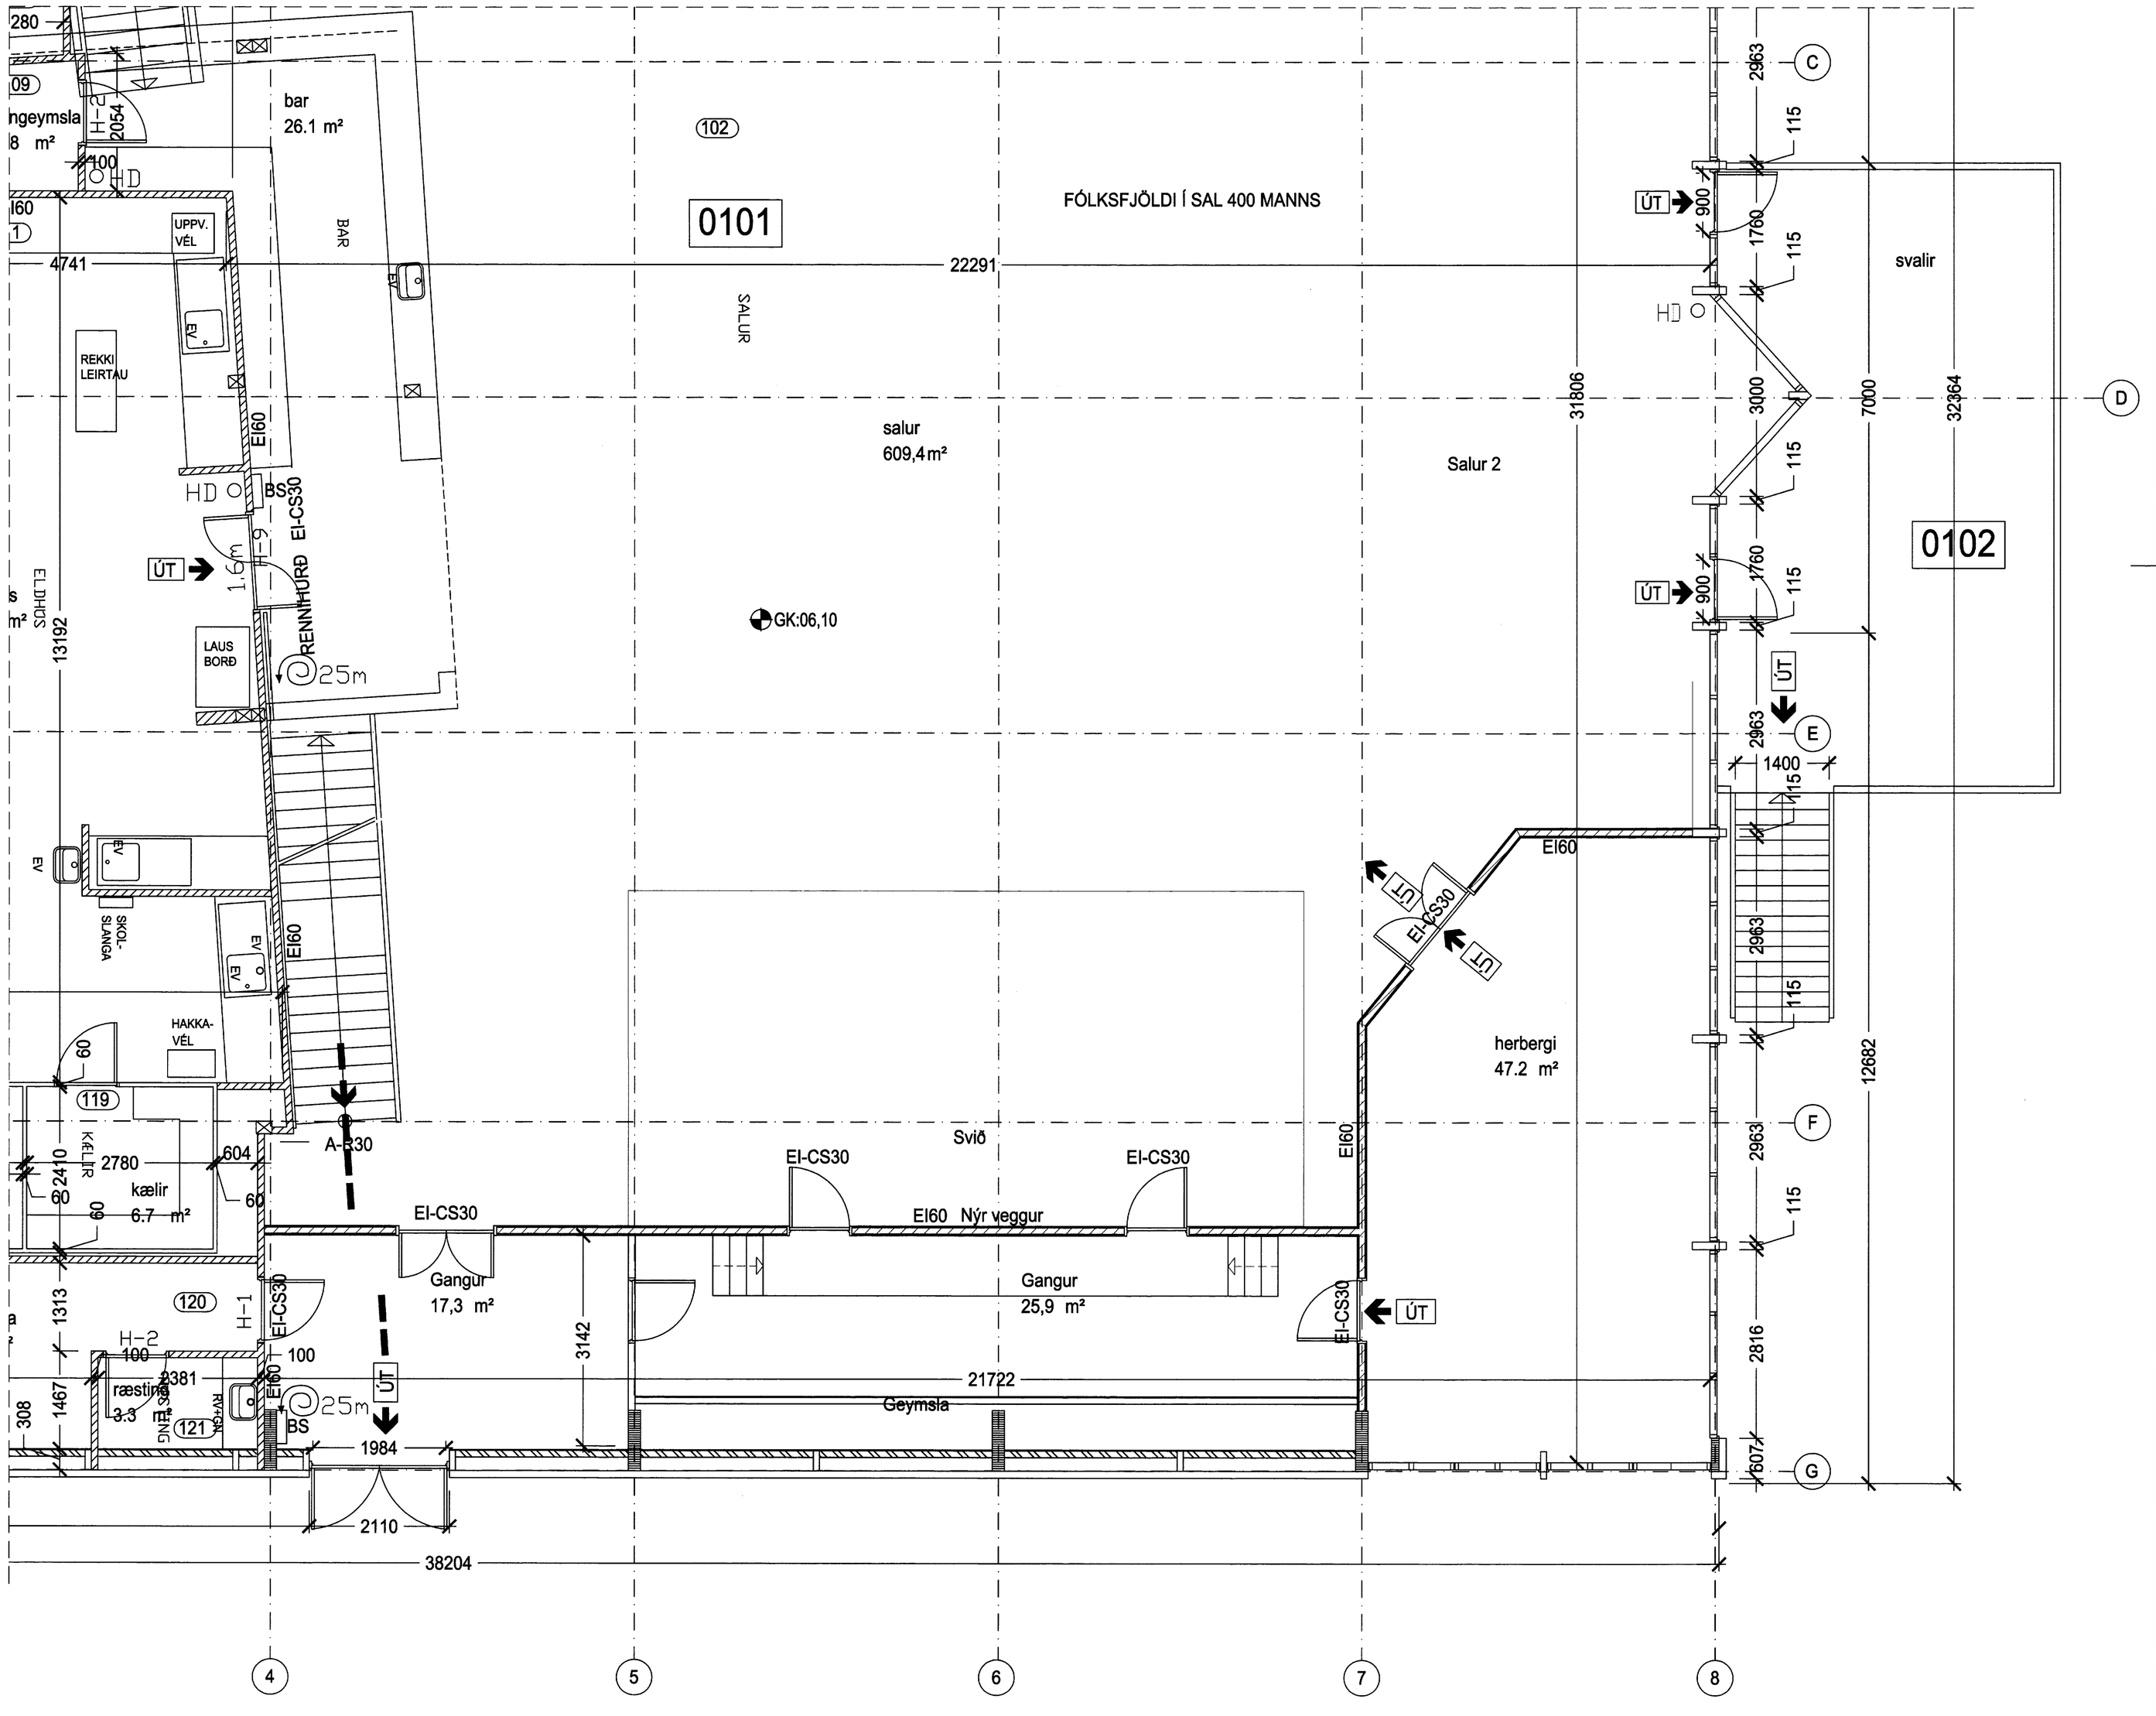

SAMÞYKKT AF BYGGINGARFULLTRÚA
23 JÚLÍ 2008
BYGGINGARFULLTRÚINN Í VESTMANNAEYJUM

NR	DAGS.	BREYTING
A	07.08	TEXTI OG MÁLSETNING
B		
C		
D		
E		
F		
G		
H		

SKÝRINGAR

Teiknistofa PZ ehf
Ráðgjafarverkfræðiþjónusta
FRV
Kirkjuvegi 23 900 Vestmannaeyjum Sími 481-2711 Fax-481-3076
Heimasíða http//www.teiknistofa.is Netfang pz@teiknistofa.is

Verkheiti
VEITINGAHÚS VIÐ LÖNGULÁG
VESTMANNAEYJUM, ENDURBÆTUR

Verkefni
GRUNNMYND 1 HÆÐ

Dags.	Hannað	Verk.nr	Mælikvarði
JÚNÍ 08	PZ	0036-2	1:50
Yfirfarið	Teiknað	Teikn.nr	Breyting
	EA	110	A

Samþykkt