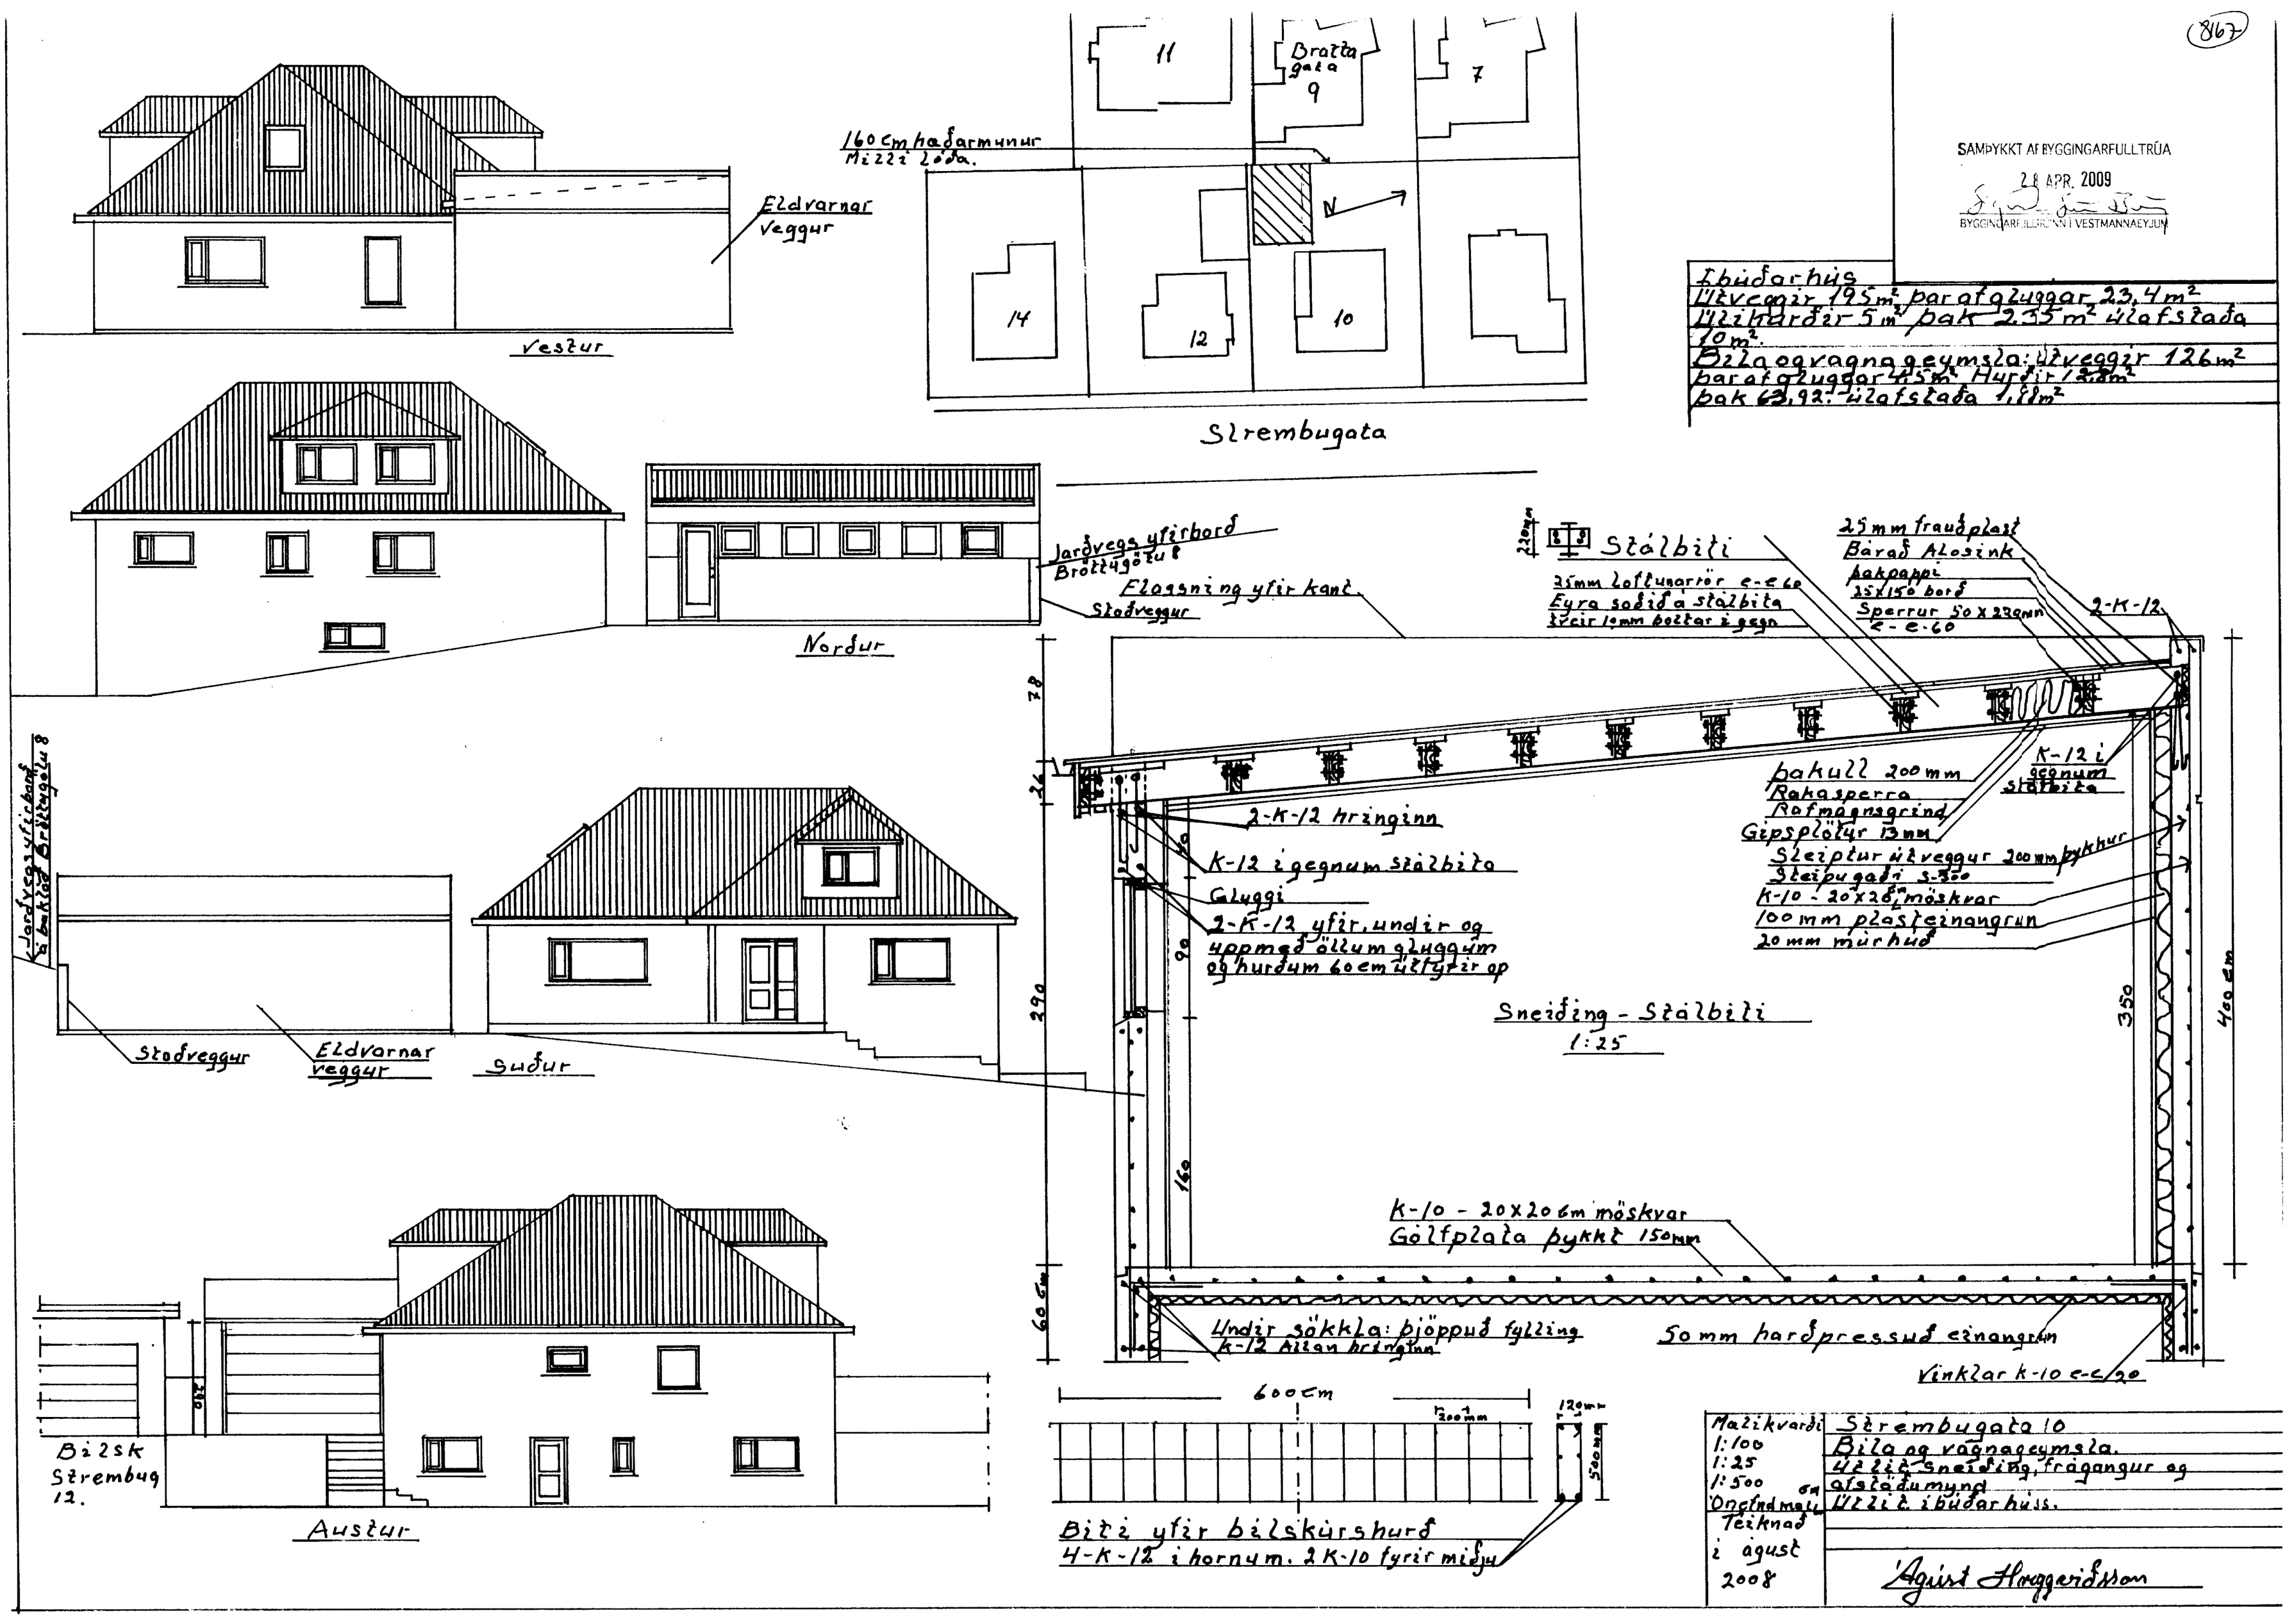

(867)
SAMÞYKKT AF BYGGINGARFULLTRÚA
28 APR. 2009
BYGGINGARFULLTRÚINN Í VESTMANNAEYJUM
Ibúðarhús
Útveggir 195 m² þar af gluggar 23,4 m²
Útihurðir 5 m² þak 2,35 m² úlafstaða 10 m².
Bila og vagna geymsla: Útveggir 126 m² þar af gluggar 4,5 m² Hurðir 12,8 m² þak 63,92: úlafstaða 1,88 m²
Eldvarnar veggur
Vestur
160 cm hæðarmunur
Mizzi lóða.
11
Bratta gata
9
7
14
12
10
N
Strembugata
Jarðvegs yfirborð
Bröttugötu 8
Flossning yfir kant.
Stoðveggur
Norður
Stálbiti
25 mm loftunarrör e-e 60
Eyra soðið á stálbita
tveir 10 mm boltar í gegn
25 mm frauðplast
Bárað Alosink
þakpappi
25x150 borð
Sperrur 50 x 220 mm
e-e 60
2-K-12
K-12 í gegnum stálbita
þakull 200 mm
Rakasperra
Rafmagnsgrind
Gipsplötur 13 mm
Sleiptur útveggur 200 mm þykkur
Steipugaði S-300
K-10 - 20x20 cm möskvar
100 mm plasteinangrun
20 mm múrhúð
2-K-12 hringinn
K-12 í gegnum stálbita
Gluggi
2-K-12 yfir, undir og uppmeð öllum gluggum og hurðum 60 cm útfyrir op
Sneiðing - Stálbiti
1:25
78
26
290
90
160
350
400 cm
60 cm
K-10 - 20x20 cm möskvar
Gólfplata þykkt 150 mm
Undir sökkla: þjöppuð fylling
K-12 Allan hringinn
50 mm harðpressuð einangrun
Vinklar K-10 e-e 20
Jarðvegs yfirborð á bakloð Bröttugötu 8
Stoðveggur
Eldvarnar veggur
Suður
Bilsk Strembug 12.
Austur
600 cm
200 mm
120 mm
500 mm
Biti yfir bilskúrshurð
4-K-12 í hornum. 2 K-10 fyrir miðju
Mælikvarði
1:100
1:25
1:500
Onefnd mæl.
Teiknað í águst 2008
Strembugata 10
Bila og vagnageymsla.
Útlit Sneiðing, frágangur og afstaðumynd
Útlit ibúðarhúss.
Ágúst Hreggviðsson