


SKYRINGAR SOKKLAR:

ALAG A SOKKULBOTN, REIKNAD ER MED AD HUSID STANDI A  
PJAPPADRI FYLLINGU, FYLLA SKAL I GRUNN MED HRAUNFYLLINGU EDA  
MOLDARLAUSRI MOL, PJAPPA HANA I 30 CM. PYKKUM LOGUM OG VATA  
HVERT LAG ADUR EN PJOPPUN HEFST. NOTA SKAL TITRARADJOPPU.  
FYLLA SKAL SAMTIMIS UTAN OG INNAN VID SOKKLA. STEYPA I  
SOKKLUM SE S-200 SKV. IST-10 FRAMKV. FL.B. NOTA SKAL  
LOFTBLENDI OG TITRA STEYPU. EINANGRUN UNDIR PLOTU OG 50 CM.  
NIDUR MED SOKKULVEGGJUM SE 75 MM. FRAUDPLAST RUMP. 25 KG/M.  
EDA ANNAD JAFN GOTT EINANGRUNAREFNI. NANARI SKYRINGAR OG  
MALSETNINGAR ER AD FINNA A SERTEIKNINGUM.

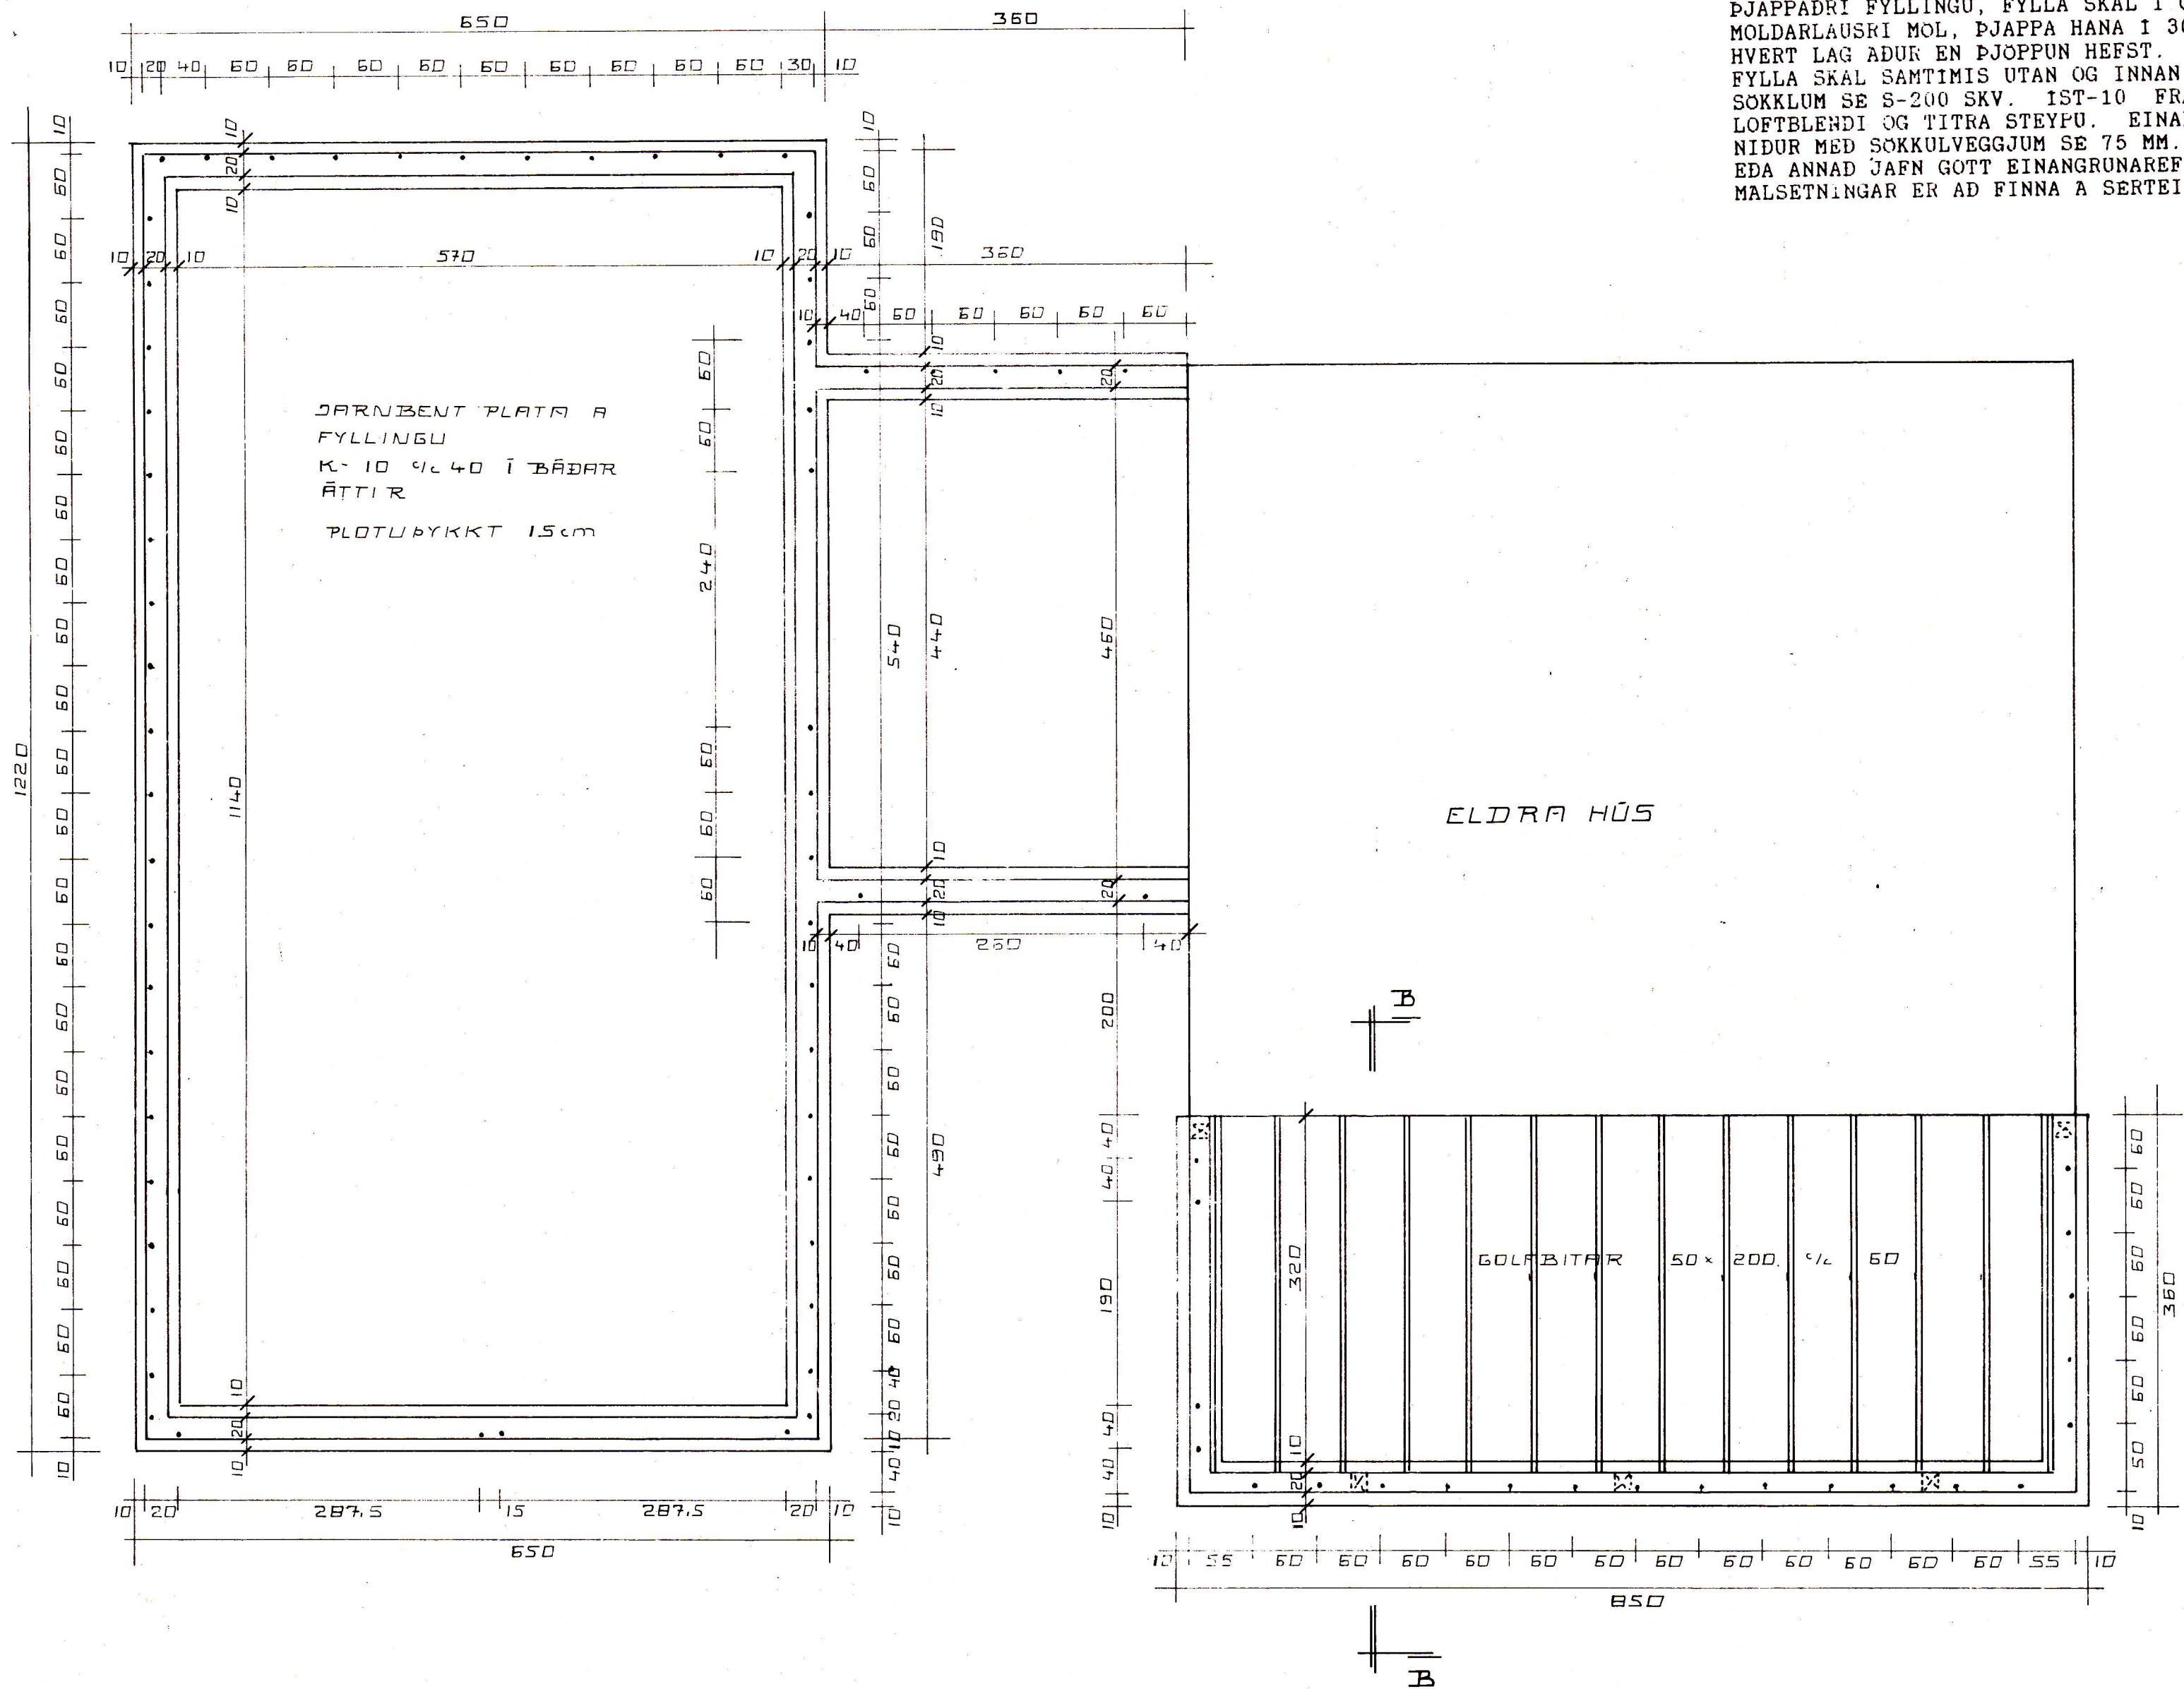

☒ Í SOKKLI UNDIR SÖLSTOFU  
MERKIR LOFTUNARGAT 100  
Í NERI BRÚN GÖLFBITA

STUÐLABERG VID HÖFÐAVEG VESTM.EYJUM.  
UNDIRSTÖÐUR.

JULI 1991 MKV. 1:50

JÓHANNES PÉTURSSON FTFI S-675107