


HLÆGINN SUÐURGRÖÐUR
VESTMANNEYJUM

10. 1:100

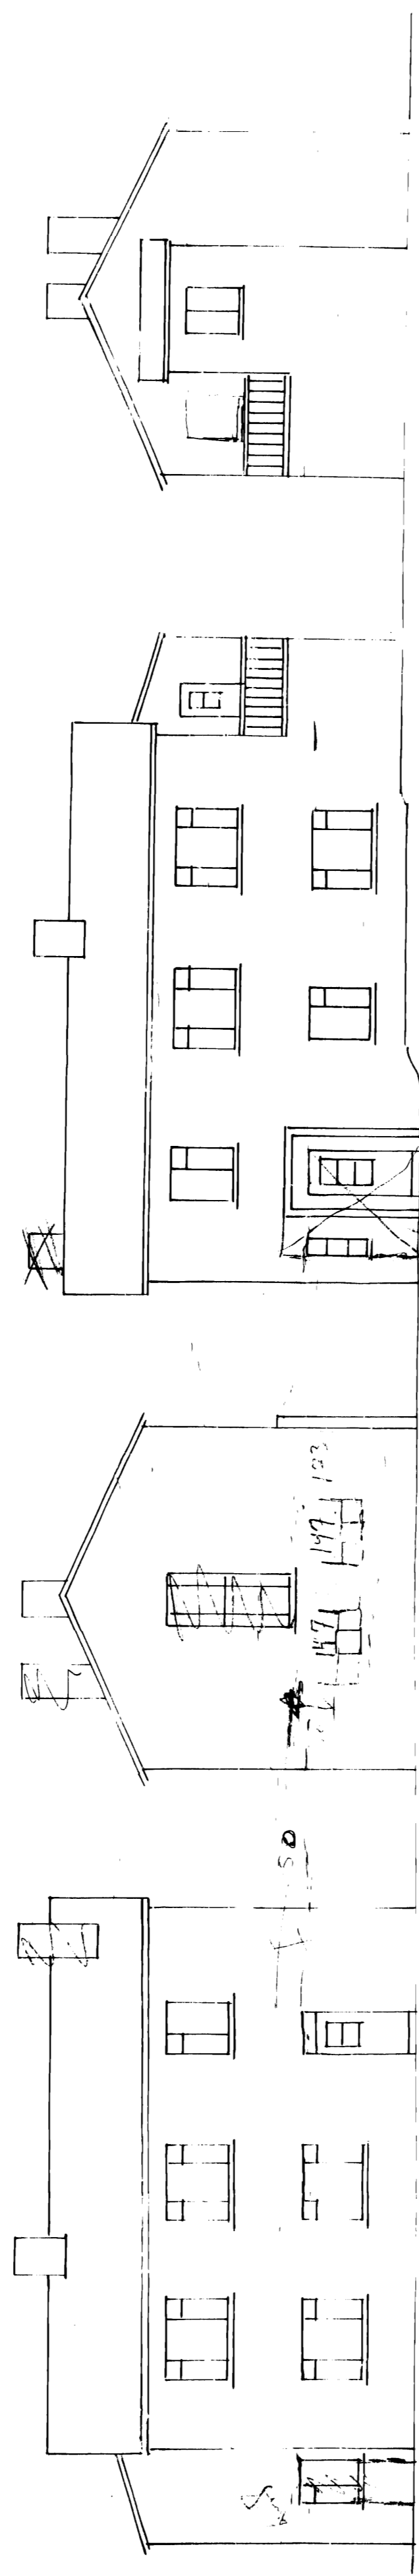


SUÐUR


AUSTUR

NORÐUR


VESTR

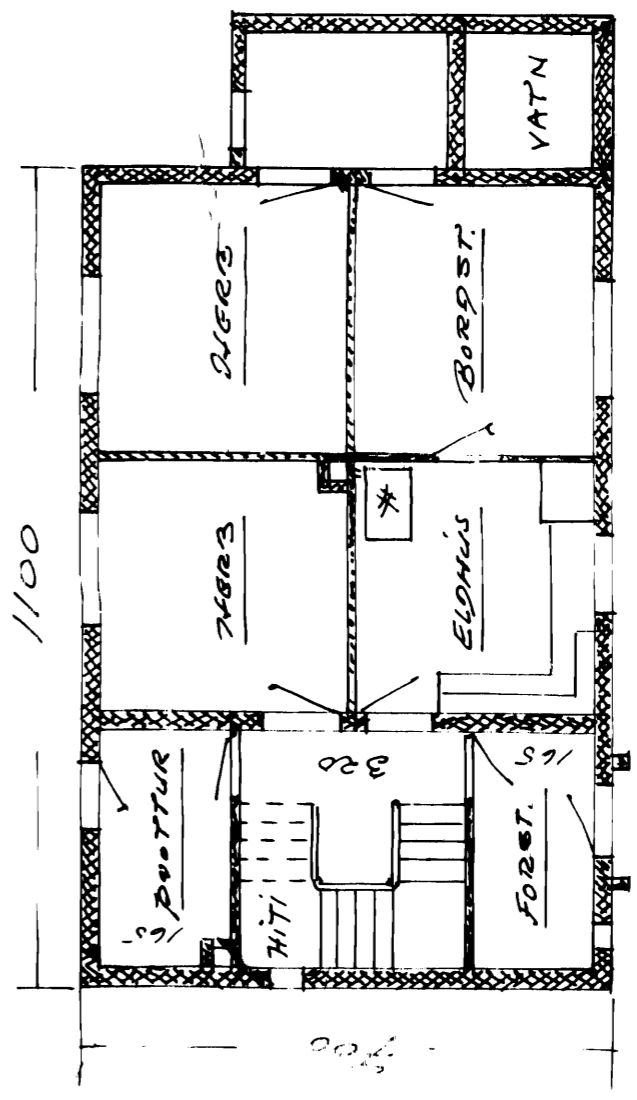

A. MEY

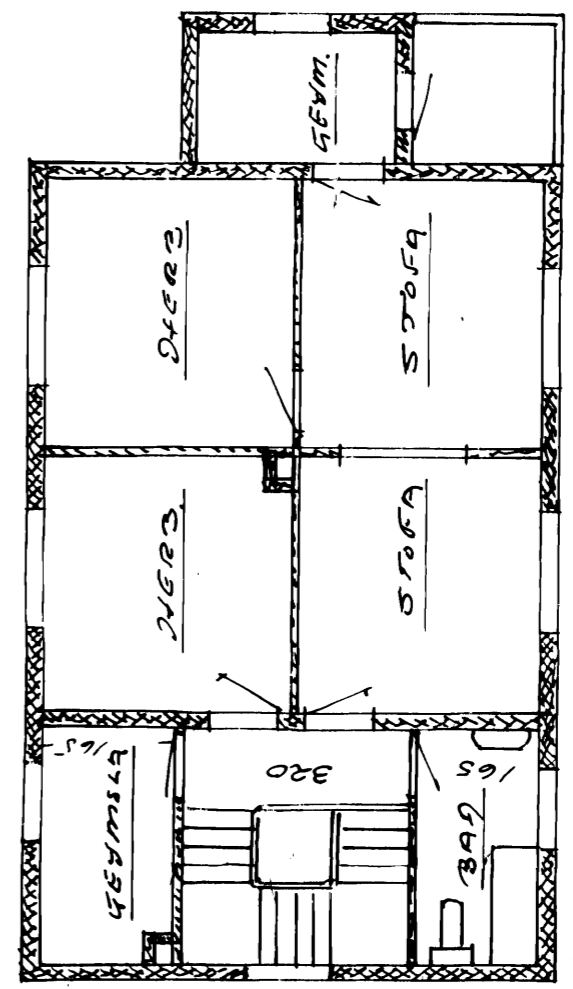

B. MEY

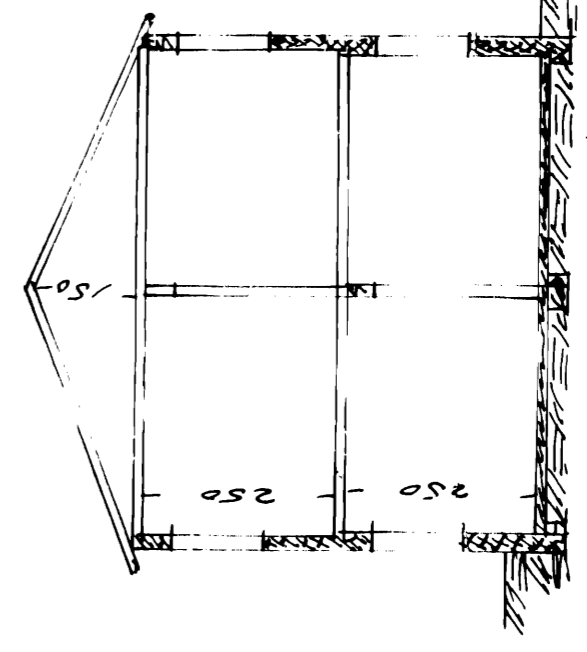

SMURÐUR

1/100