


Skýringar

NLR	Náttúruleg loftþræsting
VLR	Váran loftþræsting
GN	Göfnubútur
PNF	Þakur/Þurft
R	Reykisöngur
HS	Héðarséð
S.L.T.	Síðskráning
BO	Byrgunarp
FGK	Frágenging gökkli
FLK	Frágenging loftkoti
AK	Alkomandi
SK	Styppukoti
GI	Köli gíllagnar
PK	Þakur
EB	Eftir brun styppu
NB	Neðri brun styppu
K	Kötur á landi

Fyrirvari

Mál eru ymist í metrum (m) eða millimetrum (mm). Mælið ekki af teikningum. Öll mál skal aftuga á stórum skur en smátt heiti. Teikning skal lesin með viðeigandi gögnum, verkýsingum og teikningum annarra höfundna. Teikning í stærri mælikvarða gilda umfram teikningar í smærri mælikvarða. Mismæri og vafasatröð skal tilkynna arkitektum án tafar.

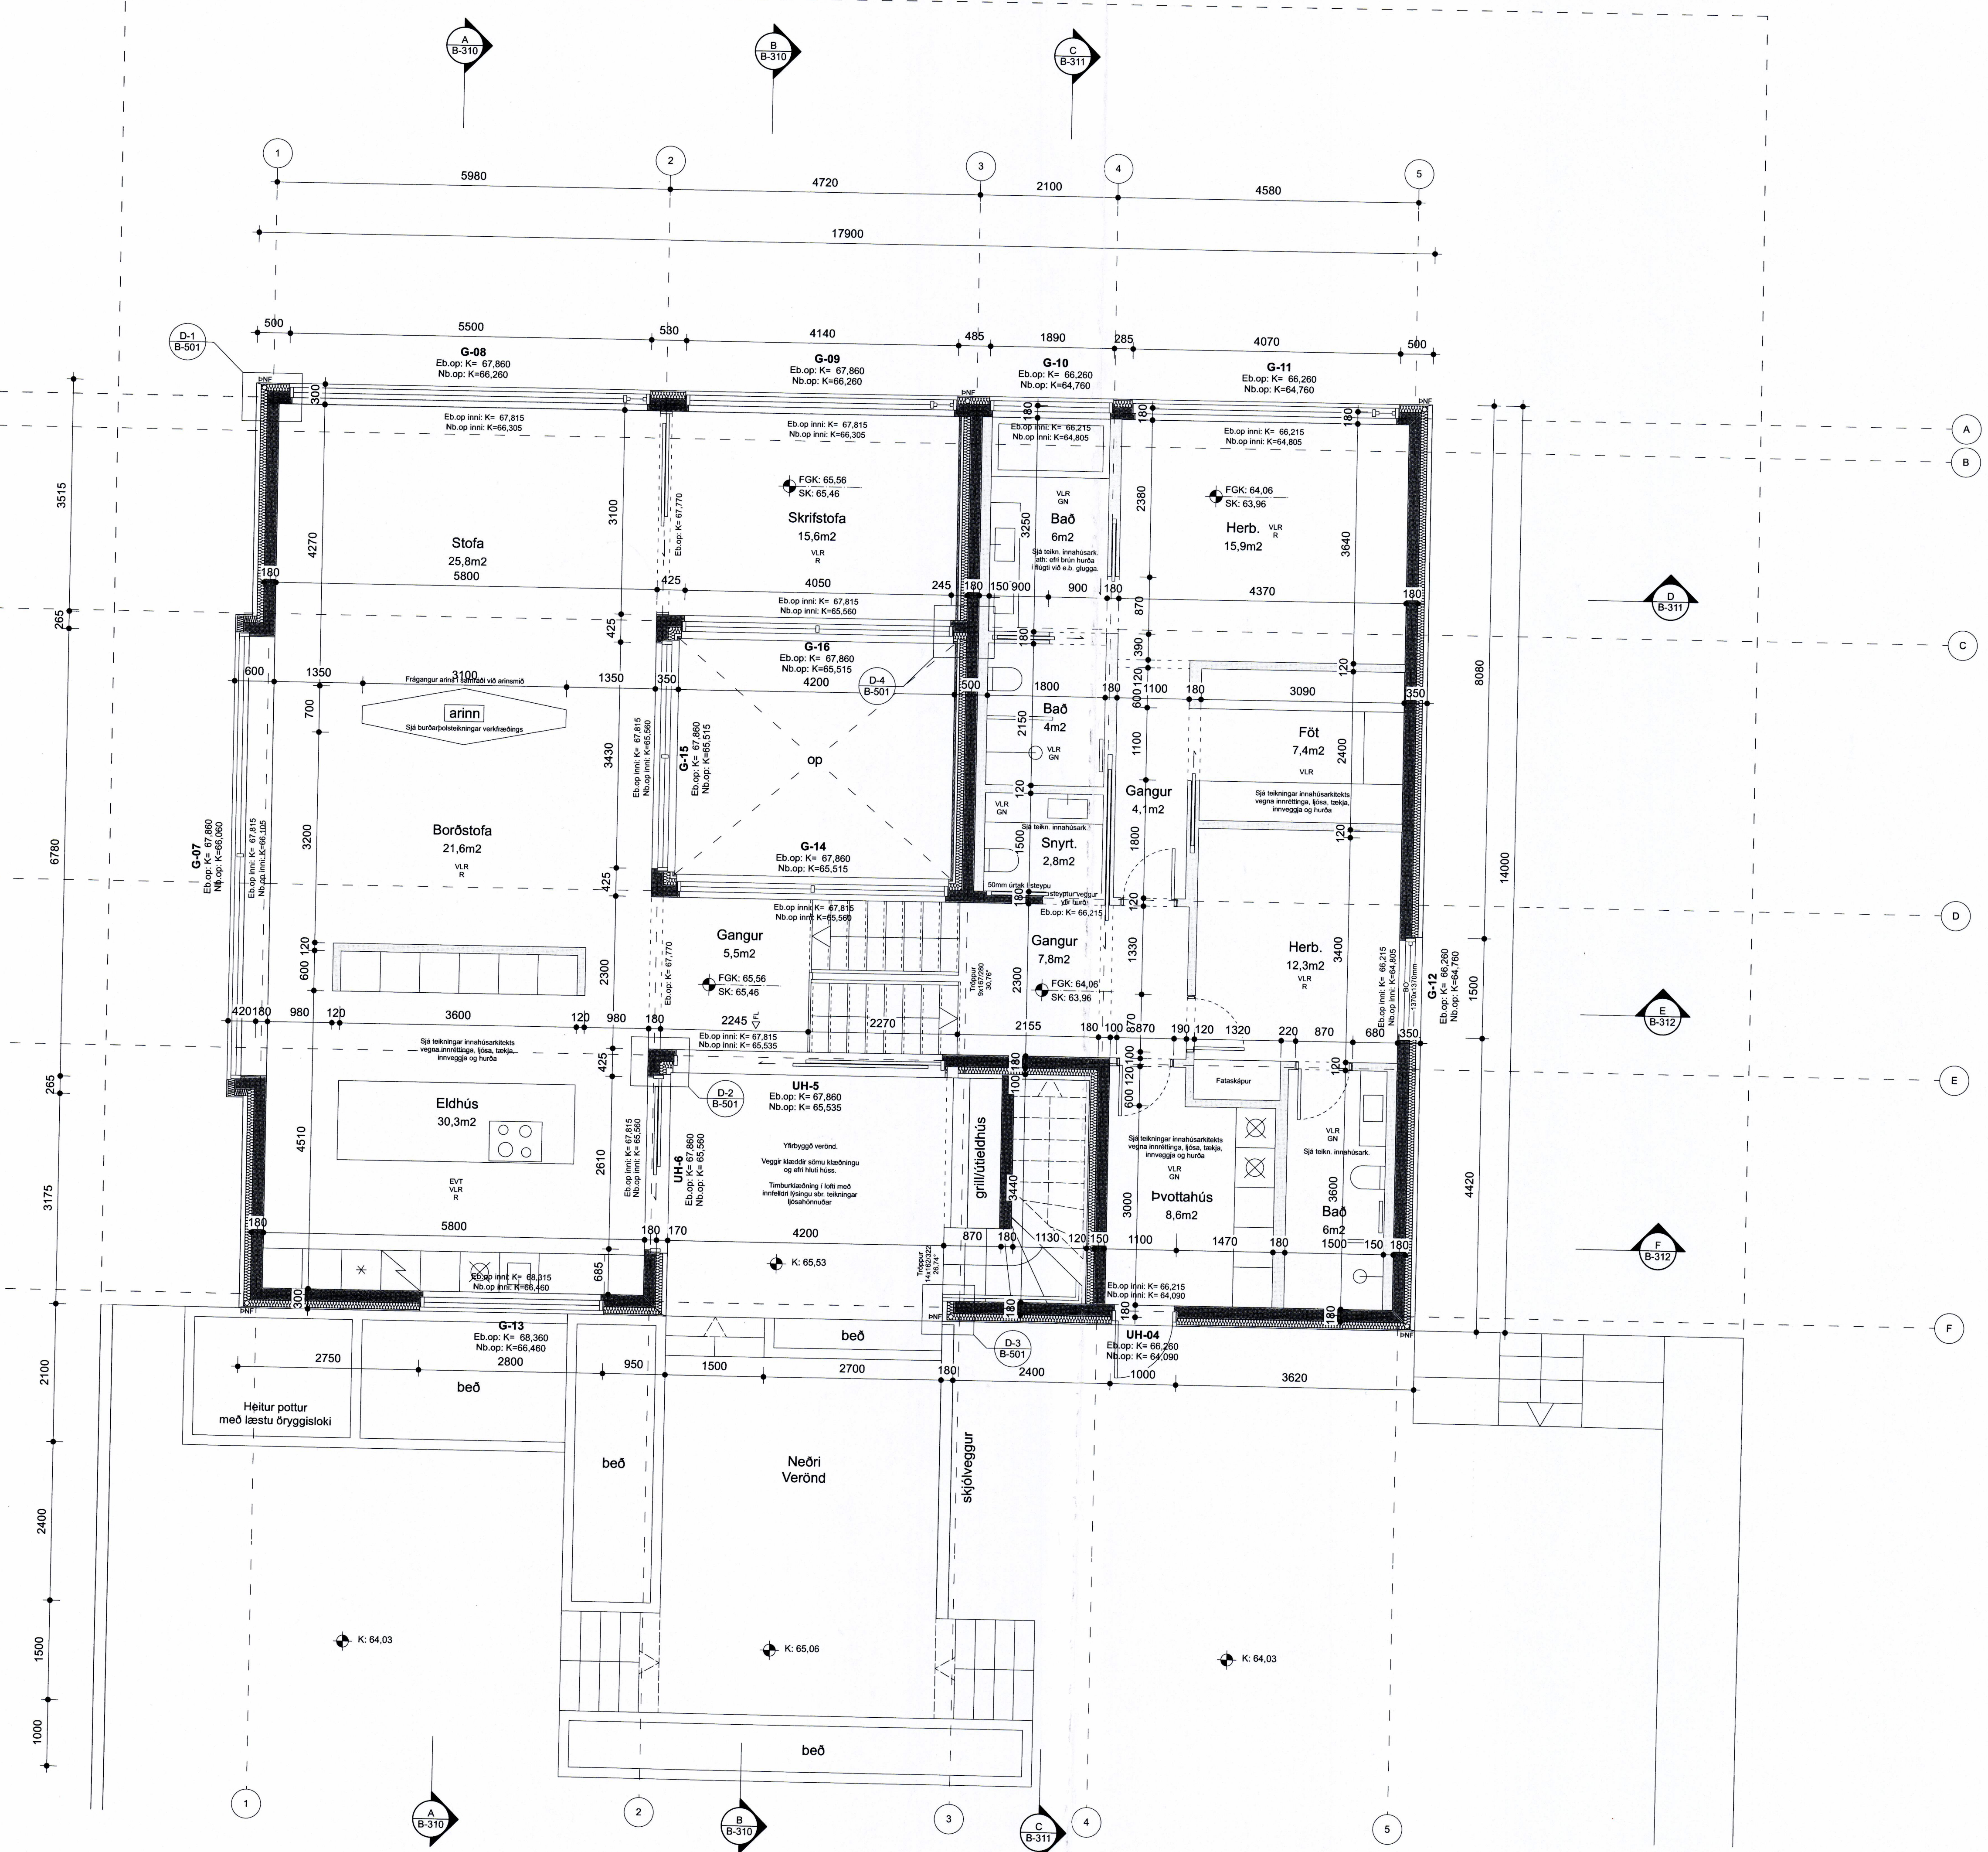

Grunnmynd efri hæða
mkv: 1:50

Útgáfa	Breyting	Dags.
Suðurgerði 11		
Stgr: 8000-1	Landnr: L234239	
Einbýlishús	178	Verknr.
Tegund verks		
Séruppdráttur	A1 / 1:50	Verknr.
Grunnmynd efri hæða	Blásk. - Mkv.	
B-201	2/15	Blásk.
Raðnúmer	Útgáfa	Blásk.
GV	AGLA	24.4.2023
Teiknað	Yfirfarið	Útgáfa dags.

TRÍPÓLÍ ARKITEKTAR
Skólavénging 16.2. hæð | 101 Reykjavík | s:519-2930 | www.tripoli.is | tripoli@tripoli.is
Andri G. Andrésson | MSc. Arch. ETH, FAI | s: 867-2867 | kt: 240182-3949 | andri@tripoli.is
Guðni Válsberg | Arkitekt FAI | s: 822-9070 | kt: 250880-5299 | gudni@tripoli.is

©Tripólí Arkitektar
Öll afnot og afritun teikningar að hluta eða í heild er háð skriflegu leyfi höfundna.