


Skýringar


NLR	Náttúruleg loftslæsing
VLR	Væðing loftslæsing
GN	Gömlubúfall
PNF	Þakubúfall
R	Reyksgjarn
HS	Hæðislaus
SLT	Slökktæki
BO	Þögnunarsög
FGK	Fragenginn gólfkoti
FLK	Fragenginn loftskoti
AK	Aðkomuáki
SK	Steypuáki
GI	Koti gólfplagnar
PK	Þakplötur
EB	Eln brún steypu
NB	Nesti brún steypu
K	Kötur á landi

Fyrirvari

Mál eru ymist í metrum (m) eða millimetrum (mm). Mældi ekki af teikningum. Öll mál skal afhuga á staðnum aður en smíði hefst. Teikning skal lesin með vobesari glösum, verkjörgum og teikningum annarra hönnuða. Teikning í slátri mælikvarða gilda umfram teikningar í smærri mælikvarða. Misræmi og vafalaði skal skýrna arkitektum án tafar.

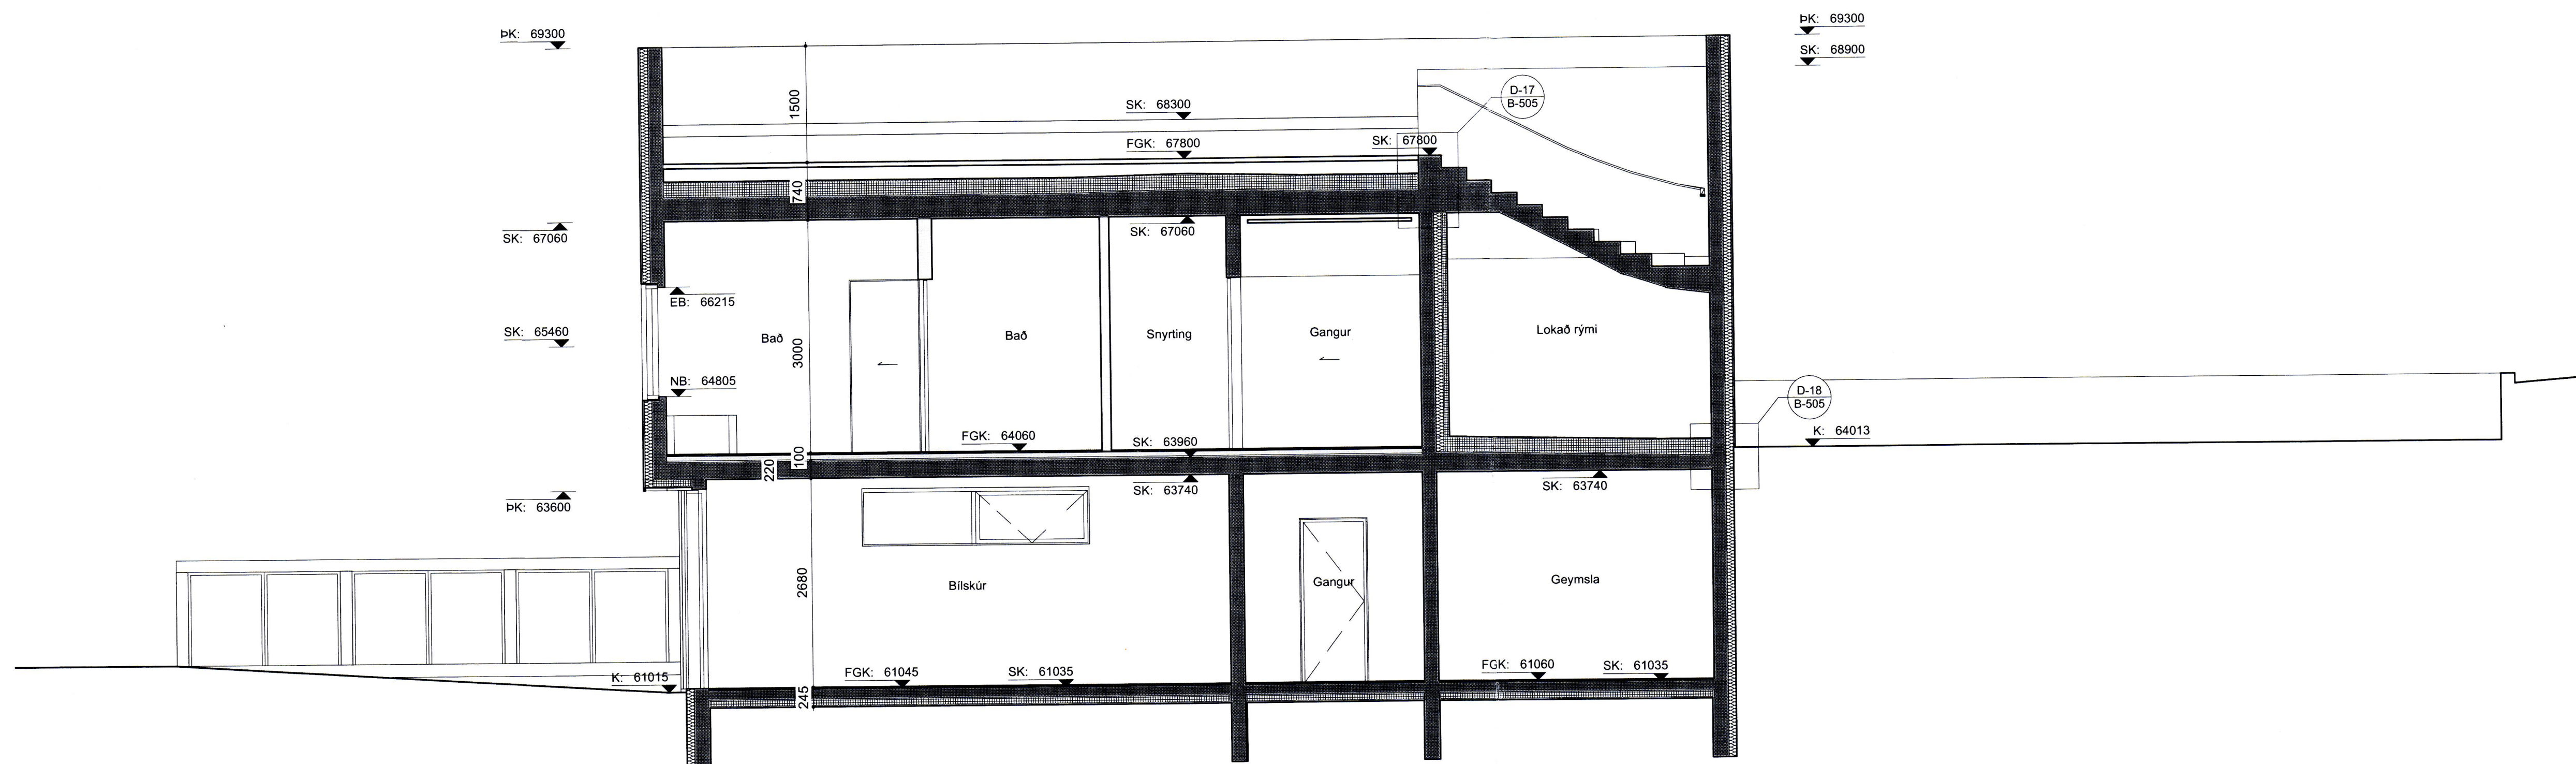

Sneiðing C-C
mkv: 1:50

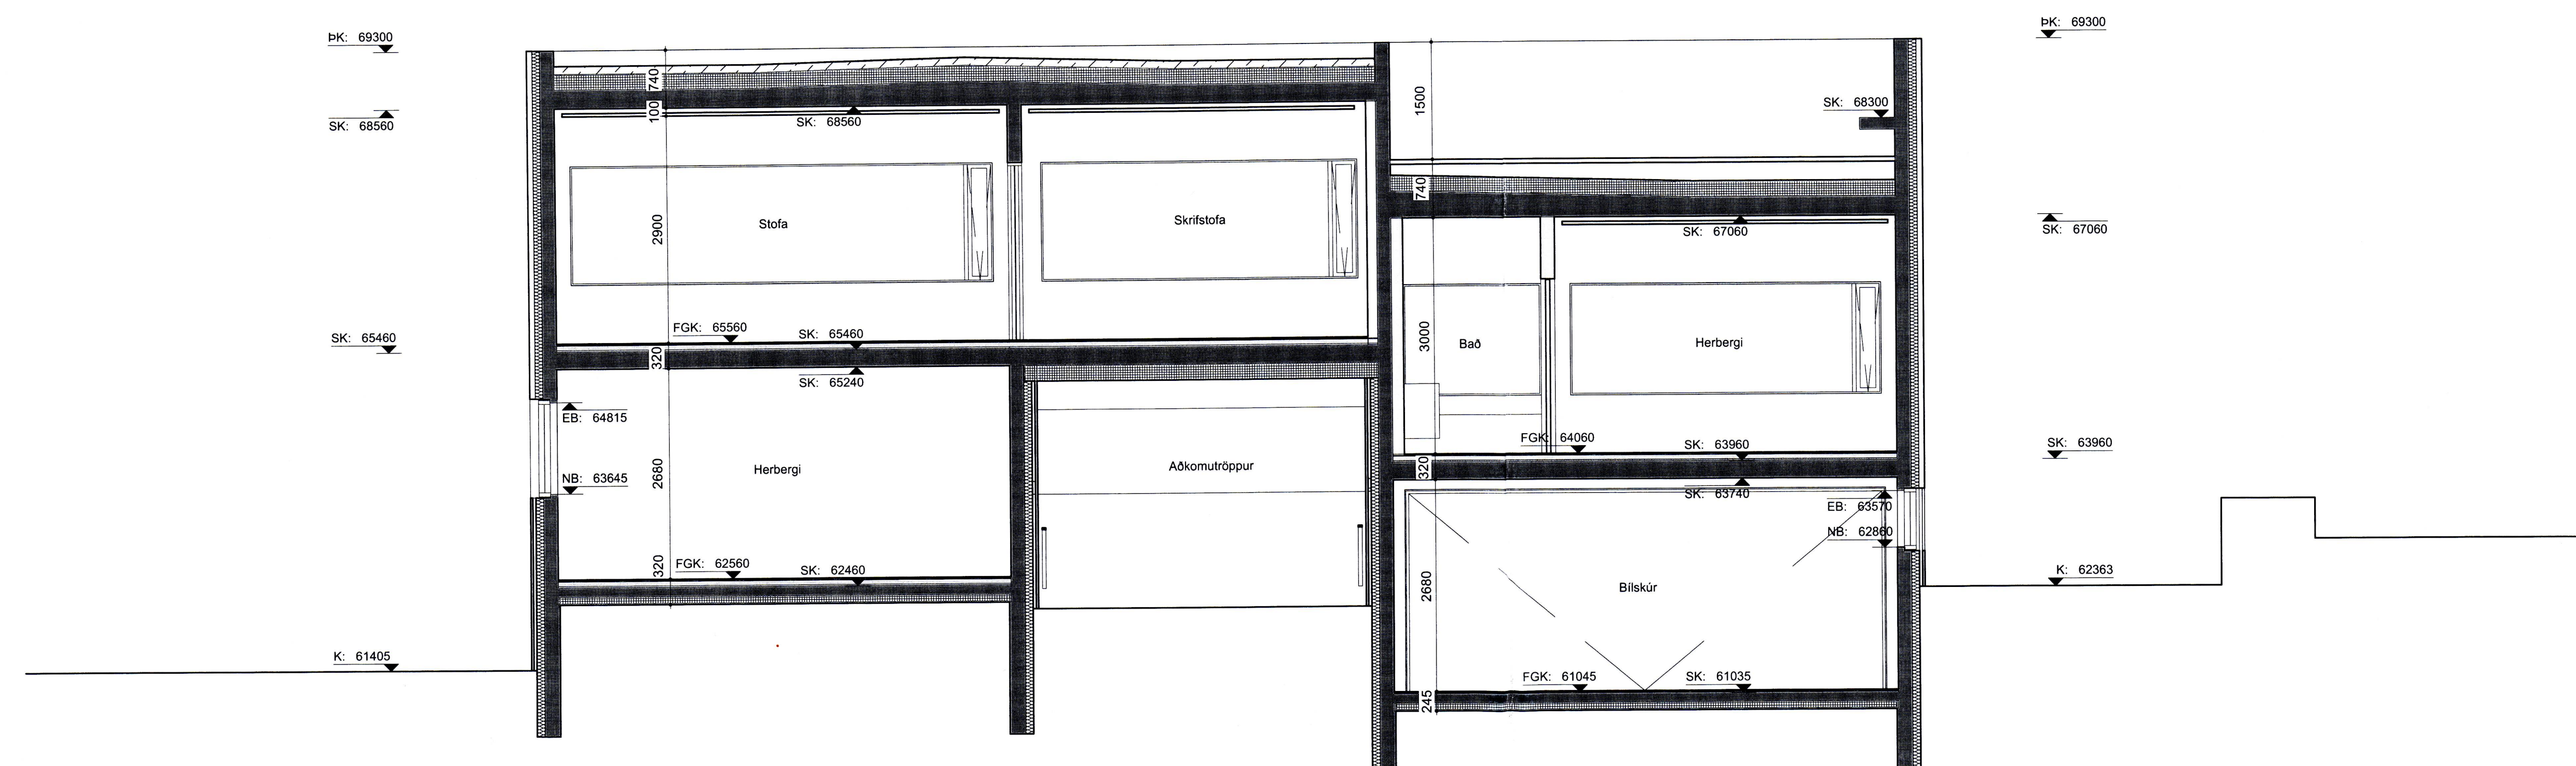

Sneiðing D-D
mkv: 1:50

Útgáfa	Breyting	Dags.
Suðurgerði 11		
Stgr: 8006-1 Landnr: L234239		
Einbýlishús		178
Tegund verks		Verknr.
Séruppdráttur		A1 / 1:50
Sneiðingar		Bláðast. - Mkv.
B-311		7/15
Raðnúmer	Útgáfa	Bláð
GV	AGLA	24.4.2023
Teiknað	Yfirfarð	Útgáfa dags.

TRÍPÓLÍ ARKITEKTAR

Skólavörðungsgata 16, 2. hæð | 101 Reykjavík | s: 519-2930 | www.tripoli.is | tripoli@tripoli.is

Andri G. L. Andriásson | MSc. Arch. ETH, FAI | s: 867-2867 | kt: 240182-3949 | andri@tripoli.is
Guðni Valberg | Arkitekt FAI | s: 822-9070 | kt: 250880-5299 | gudni@tripoli.is

©Tripólí Arkitektar
Öll afhöf og afhliðun teikninga að hluta eða í heild er háð skriflegu leyfi höfundar.