



1 2 3 4 5 6 7 8 9 10 11 12 13 14 15 16

A
B
C
D
E
F
G
H

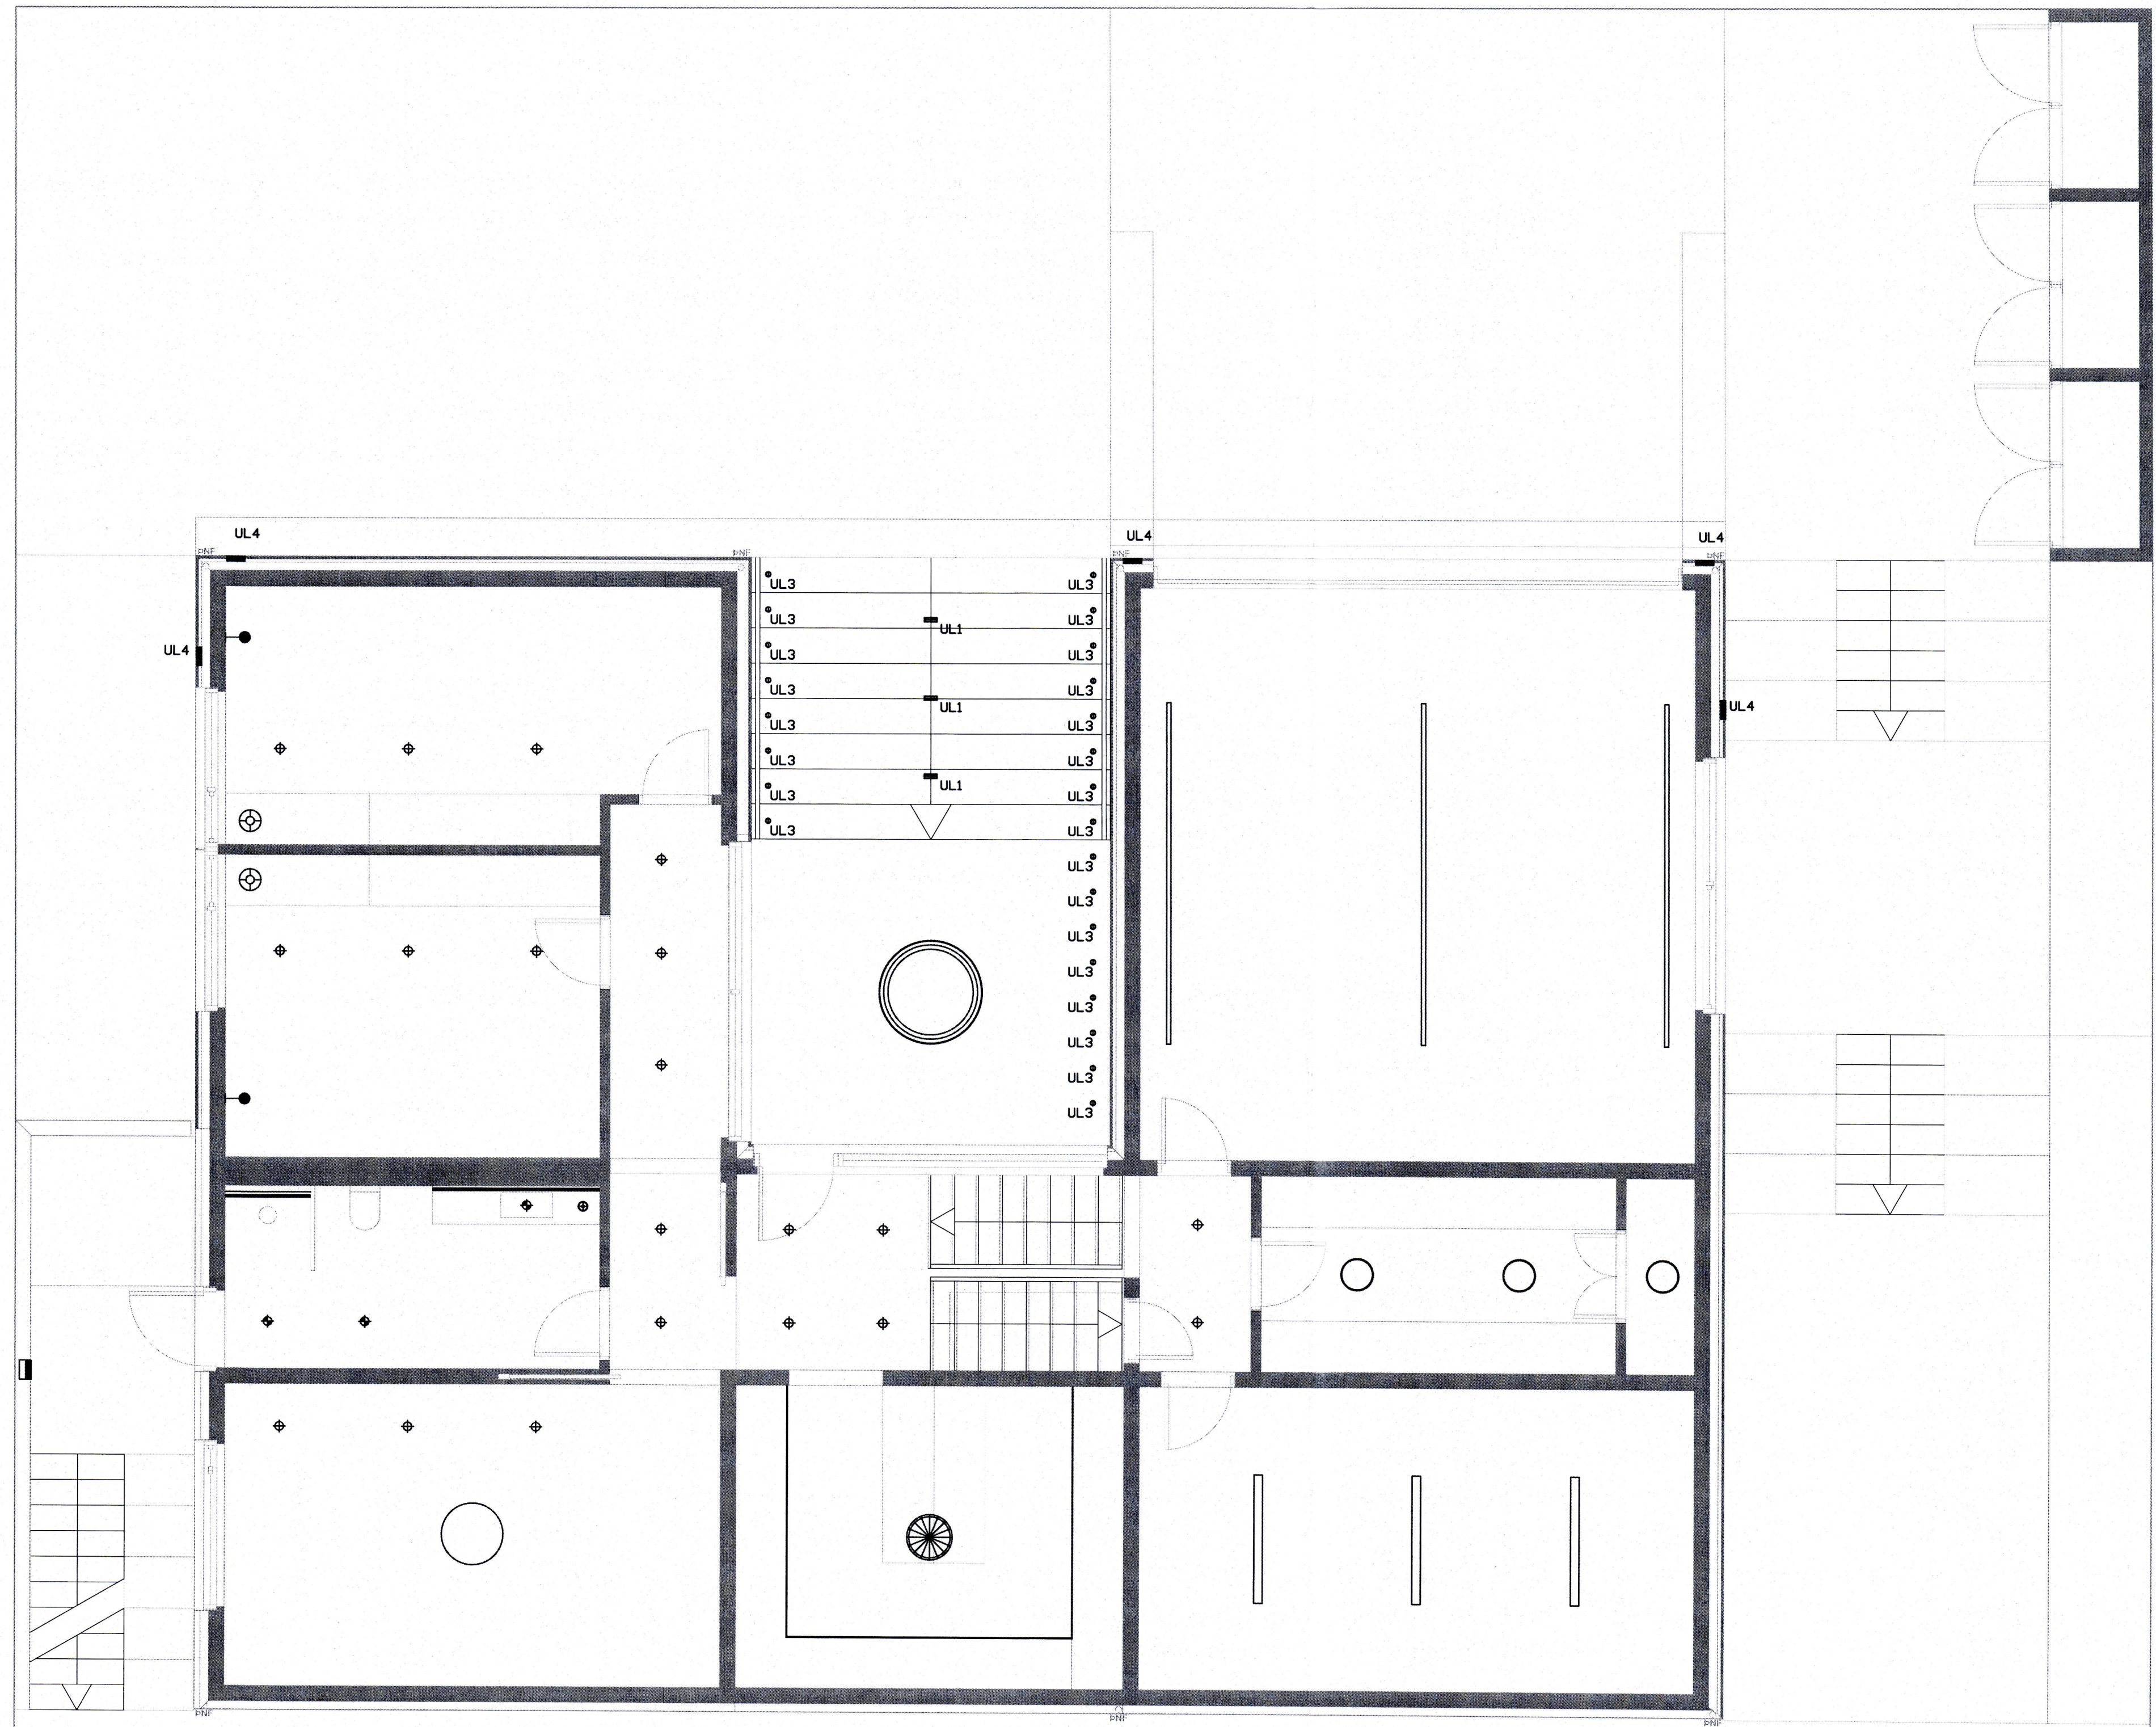

SAMPYKKT AF BYGGINGARFULLTRÚA
6. JÚNÍ 2023 *SSB*
BYGGINGARFULLTRÚNNI VESTMANNNAEYJUM

ÚTGÁFUFERILL			
NÚMÉR:	DAGS.	SKÝRINGAR:	UNNIÐ:
DAGS.	SAMRÆM HÖNNUÐUR		



ELVIT

ELVIT sf. ÆGISGRUND 12, 210 GARÐABÆR
 Sími: 898-8010, kt: 630621-0700
 Netfang: it@elvit.is, HEIMASÍÐA: www.elvit.is

HEITI VERKS:
**SUÐURGERÐI 11
 VESTMANNNAEYJAR**

HEITI TEIKNINGAR:
LJÓSAPLAN 1H

MKV: 1:50	DAGS: 10/04/23	VERK NR:	
TEIKNAD. p.p.	YFIRFARIÐ p.p.	SAMPYKKT p.p.	NR. TEIKNINGAR
DAGS. undirskr.	NAFN HÖNNUÐAR ÞÓRÐUR ÞORSTEINSSON kt: 051281-3659		2-1
UNDIRSKR. HÖNNUÐAR <i>Þorsteinn</i>	ÚTGÁFA A		

TRÍPÓLÍ ARKITEKTAR
 Guðni Valberg // kt: 250880-5299

1 2 3 4 5 6 7 8 9 10 11 12 13 14 15 16