


Útg.	Dags.	Skýring	Br. af: / Yfirt.
A	12.04.2023		JE / BK

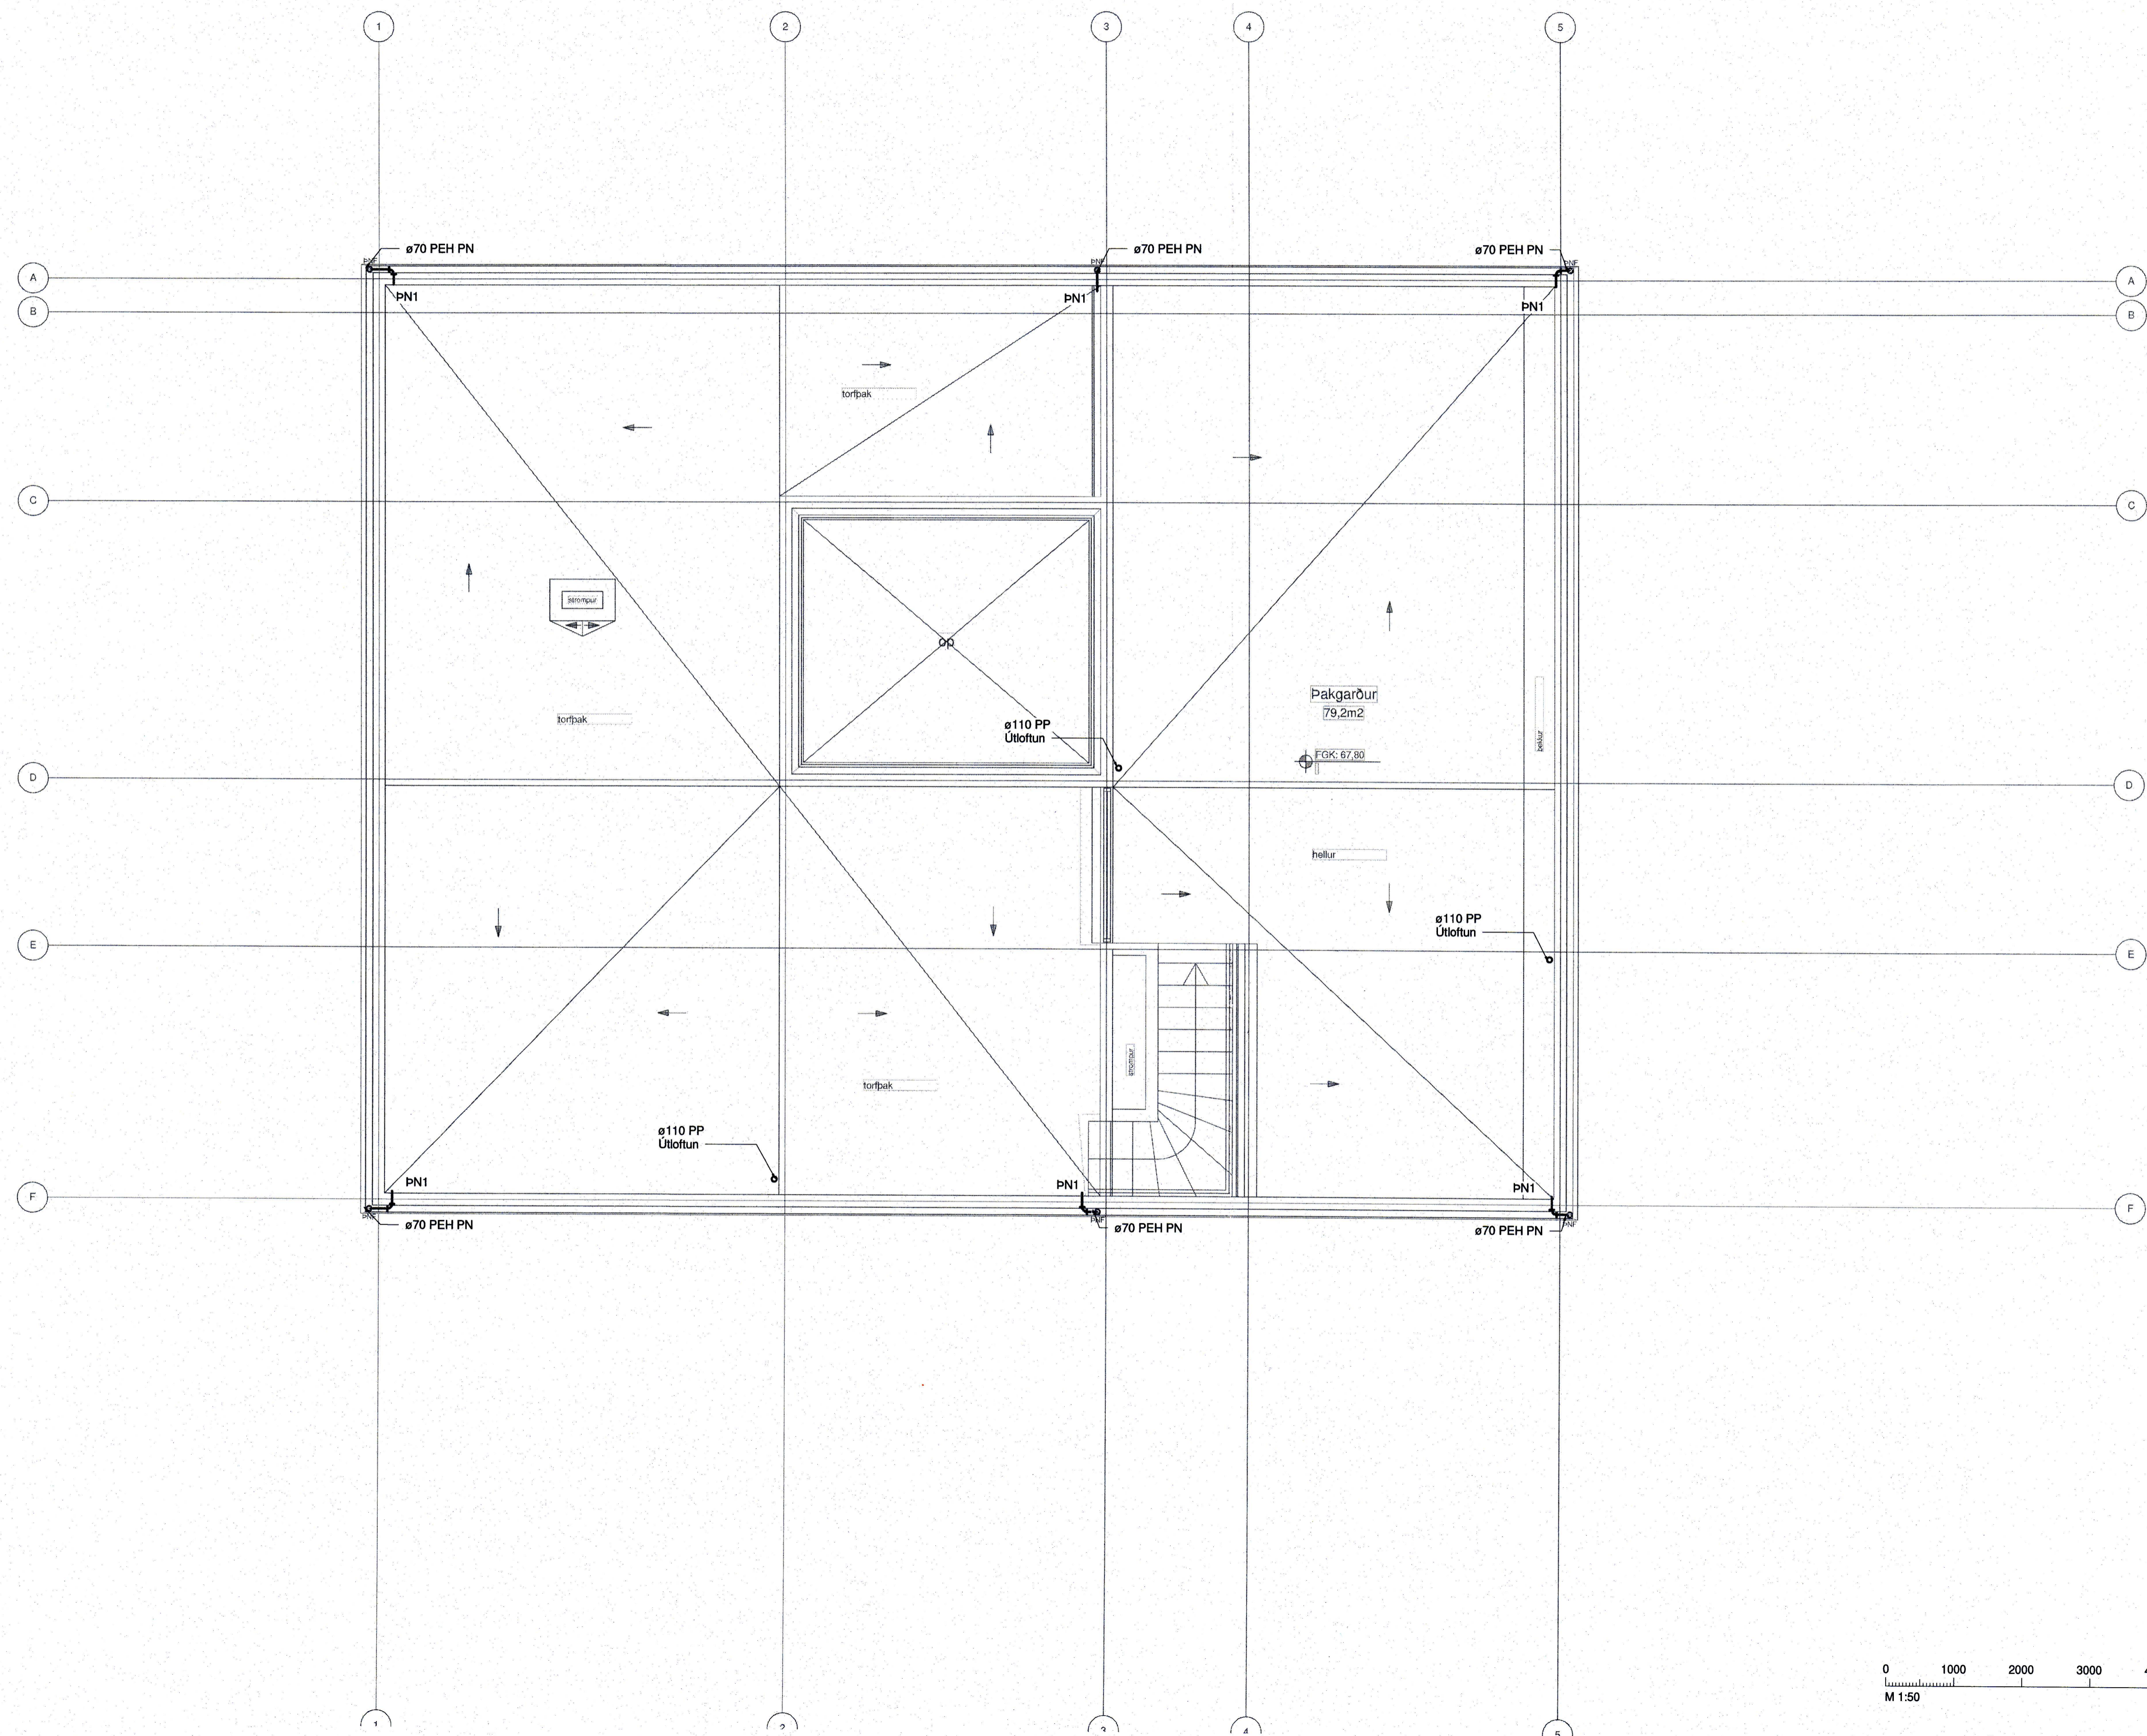

Frærennli skýringar

- Frærennli skólp (10-20%)
- Frærennli regnvatn (10%)

Ómerktur hringur táknar að lögn færirst upp eða niður innan hæðar.
Hringur merktur PU, PN eða PU/PN táknar að lögn færirst upp eða niður á milli hæða.
B.K - Botnkóti

GN1: Sturtunúrfall úr plasti með lykjarloku. Aftur/hliðar-visandi tengistútur DN50. Ryðfri rist

PN1: Pakniúrfall með áföstum kraga úr þakpappa með gataþri upphækkun úr ryðfri stáli innan við þakant, DN70 hliðarvisandi tengistútur.

- Lagnaefni:**
- VS: Vatnsalerni Ø110 PP
 - HL: Handlaug Ø50 PP
 - EV: Eldhúsvaskur Ø50 PP
 - RV: Ræstivaskur Ø50 PP
 - PV: Þvottavél Ø50 PP
 - UPV: Uppþvottavél Tengist inn á EV

Neysluvatn skýringar

- Neysluvatn heitt
- Neysluvatn kalt
- Neysluvatn hringrás heitt
- Idráttarrör

Ómerktur hringur táknar að lögn færirst upp eða niður innan hæðar.
Hringur merktur PU, PN eða PU/PN táknar að lögn færirst upp eða niður á milli hæða.
B.K - Botnkóti

- Lagnaefni innan hæða og íbúða:**
- VS: Vatnsalerni Ø16x2,6 Alplex
 - HL: Handlaug Ø16x2,6 Alplex
 - EV: Eldhúsvaskur Ø16x2,6 Alplex
 - RV: Ræstivaskur Ø20x2,9 Alplex
 - PV: Þvottavél Ø16x2,6 Alplex
 - SB: Sturta Ø20x2,9 Alplex
 - UPV: Uppþvottavél Ø16x2,6 Alplex



Einbýlishús
Suðurgerði 11
900 Vestmannaeyjar
Lagnir og loftræsing
Frærennli og neysluvatn
Grunnmynd 3.hæð

TEKNNÚMÉR	BLAÐSTÆÐ	HANNAÐ:	JE
22-047	A1	TEKNAÐ:	JE
L_F_03_01		YFIRFARIR:	BK
DAGS	MÆLIKVARÐI	ÚTGÁFA	
12.04.2023	1 : 50	A	

Dagsetning aðalþrúttar: Hönnuður: Baldur Kárason kt. 180979-5223
M 1:50
Hönnunarsíði: TRÍPÓLÍ ARKITEKTAR Guðni Valberg // kt: 250880-5299