

Útg.	Dags.	Skýring	Br. af:	Vífr.
A	12.04.2023		JE	BK

**Frárennslí skýringar**

- — — Frárennslí skólþ (10-20%)
- — — Frárennslí regnvatn (10%)


Ómerktur hringur táknar að lögnum færast upp eða niður innan hæðar.  
 Ringur merktur PU, PN eða PU/PN táknar að lögnum færast upp eða niður á milli hæða.  
 B.K: Botnkóti

GN1: Sturtuníðurfali úr plasti með lyktarloku.  
 Aftur/hliðar-visandi tengistútur DN50. Ryðfrí rist

PN1: Pakniðurfali með áfætum kruga úr þakþappa með gataþrí upphækkun úr ryðfríu stáli innan við þakkant, DN70 hliðarvisandi tengistútur.

**Lagnaefni:**

- VS: Vatnssalerni ø 110 PP
- HL: Handaug ø 50 PP
- EV: Eitihúsvaskur ø 50 PP
- RV: Ræstivaskur ø 50 PP
- PV: Þvottavél ø 50 PP
- UPV: Uppþvottavél Tengist inn á EV

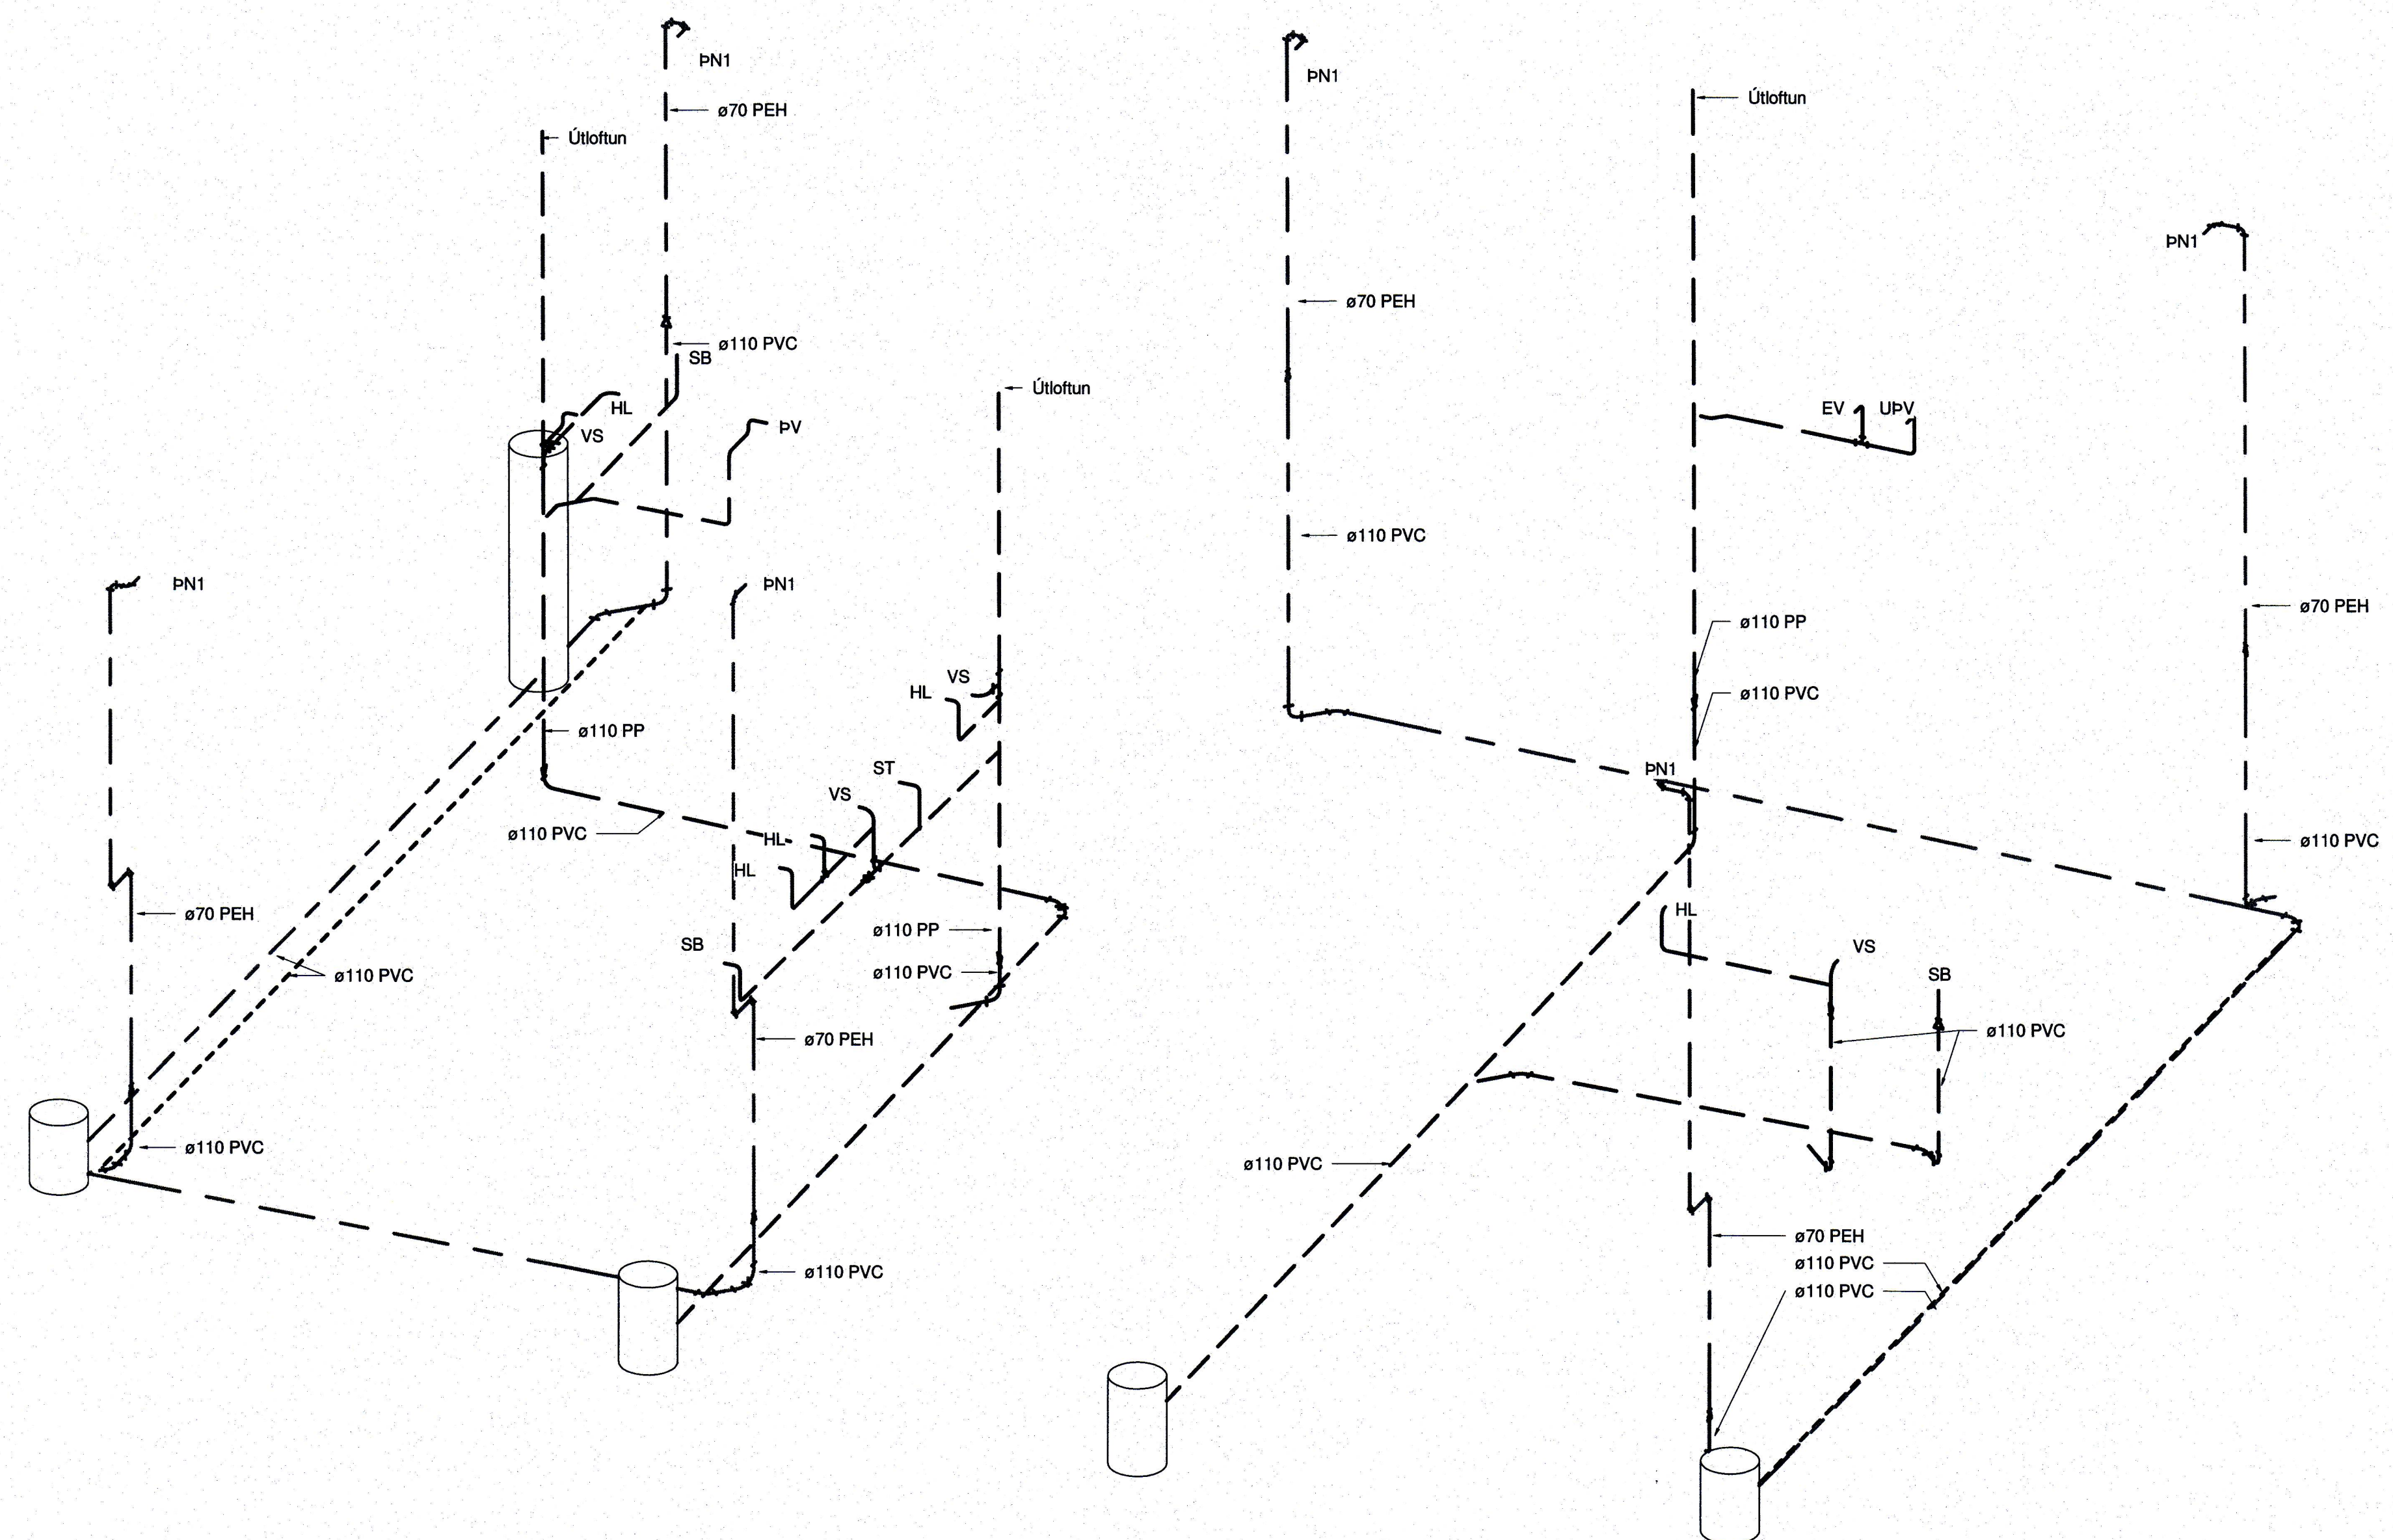

**Einbýlishús**  
 Suðurgerði 11  
 900 Vestmannaeyjar  
 Lagnir og loftþræsing  
 Frárennslí  
 Rúmmynd

TEKNIÐMÉR	BLAÐSTÆÐ	HANNAÐ:	JE
22-047	A1	TEKNAÐ:	JE
L_F_xx_01		YFIRFAR:	BK
DAGS.	MELKVARÐI	ÚTGÁFA	
12.04.2023	1 : 50	A	

Dagsetning eðalappdráttar: \_\_\_\_\_  
 Hönnuður: Balður Káráson kt. 180979-5229 *Balður Káráson*  
 Hönnunarskipti: \_\_\_\_\_  
 M 1:50 mm  
**TRÍPÓLÍ ARKITEKTAR**  
 Guðni Valberg // kt: 250880-5299 *Guðni Valberg*