


Útg.	Dags.	Skýring	Br. af:	Yfir.
A	12.04.2023		JE	BK

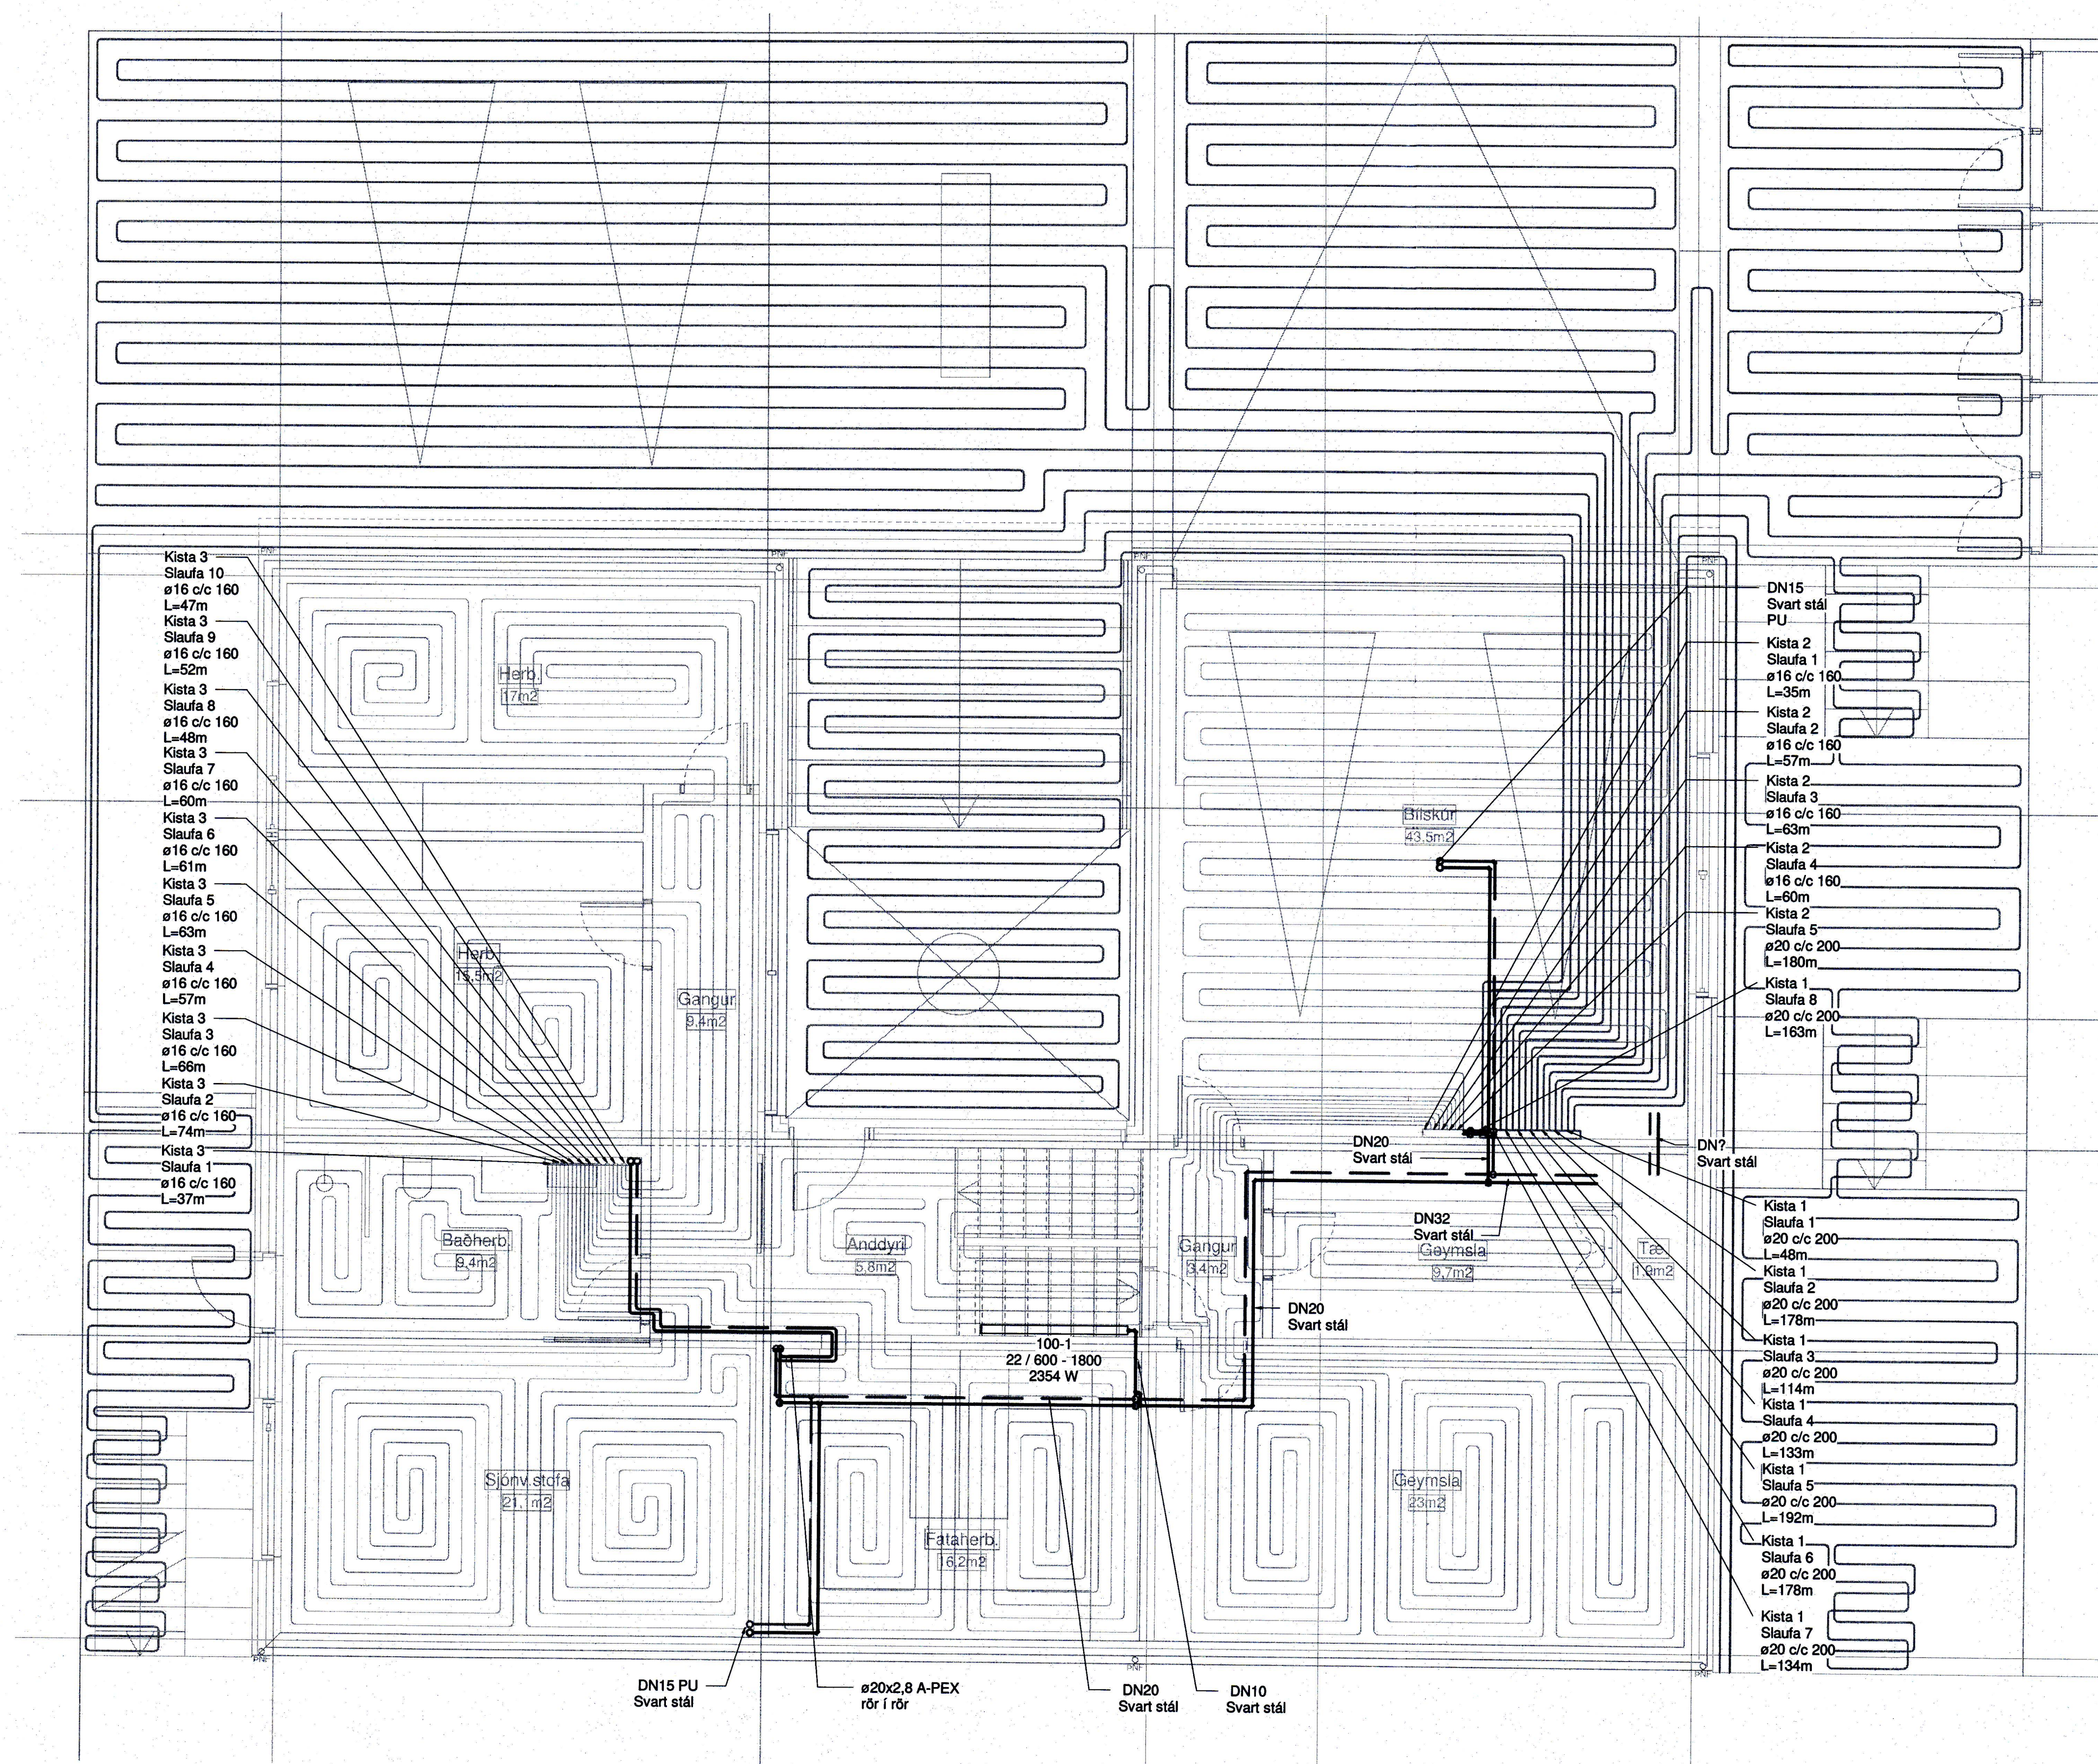

Hitakerfi skýringar

- Ofnar framrás
- - - - - Ofnar bakrás

Ómerktur hringur tákna að lögn færast upp eða niður innan hæðar. Hringur merktur PU, PN eða PU/PN tákna að lögn færast upp eða niður á milli hæða.

Allar innsteyptar lagnir eru ø16x2,2 Pex lagnir, rör í rör nema annað sé tekið fram á teikningum. Allar sjáanlegar lagnir eru ø16x2,6 Alpex nema annað sé tekið fram á teikningum.

Ofnar skýringar:

- 11 Einfaldur með einföldum konvektor
- 21 Tvöfaldur með einföldum konvektor
- 22 Tvöfaldur með tvöföldum konvektor
- 33 Þrefaldur með þreföldum konvektor
- HKO Handklæðabælin

Ofnlokur skulu vera á framrás nema annað sé tekið fram á teikningum.

Tengi fyrir ofna eru í veggjum 100mm frá hvorum enda.




Einbýlishús
Suðurgerði 11
900 Vestmannaeyjar

Lagnir og loftræsing
Hitakerfi
Grunnmynd 1.hæð

TEKNIÐMÉR	BLADSTJERI	HANNAÐ:	JE
22-047	A1	TEKNAÐ:	JE
L_H_01_01		YFIRFARIÐ:	BK

DAGS.	MELKVARDI	ÚTGAFA
12.04.2023	1 : 50	A

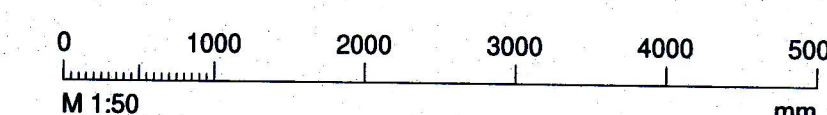

Dagsetning aðaluppdráttar:
Höfundur: Baldur Kásson kt. 180979-5229
Hönnunaraðili:

TRÍPÓLÍ ARKITEKTAR
Guðni Vailberg // kt. 250880-5299