


Útg.	Daga.	Skýring	Br. af:	Yfir.
A	12.04.2023		JE	BK

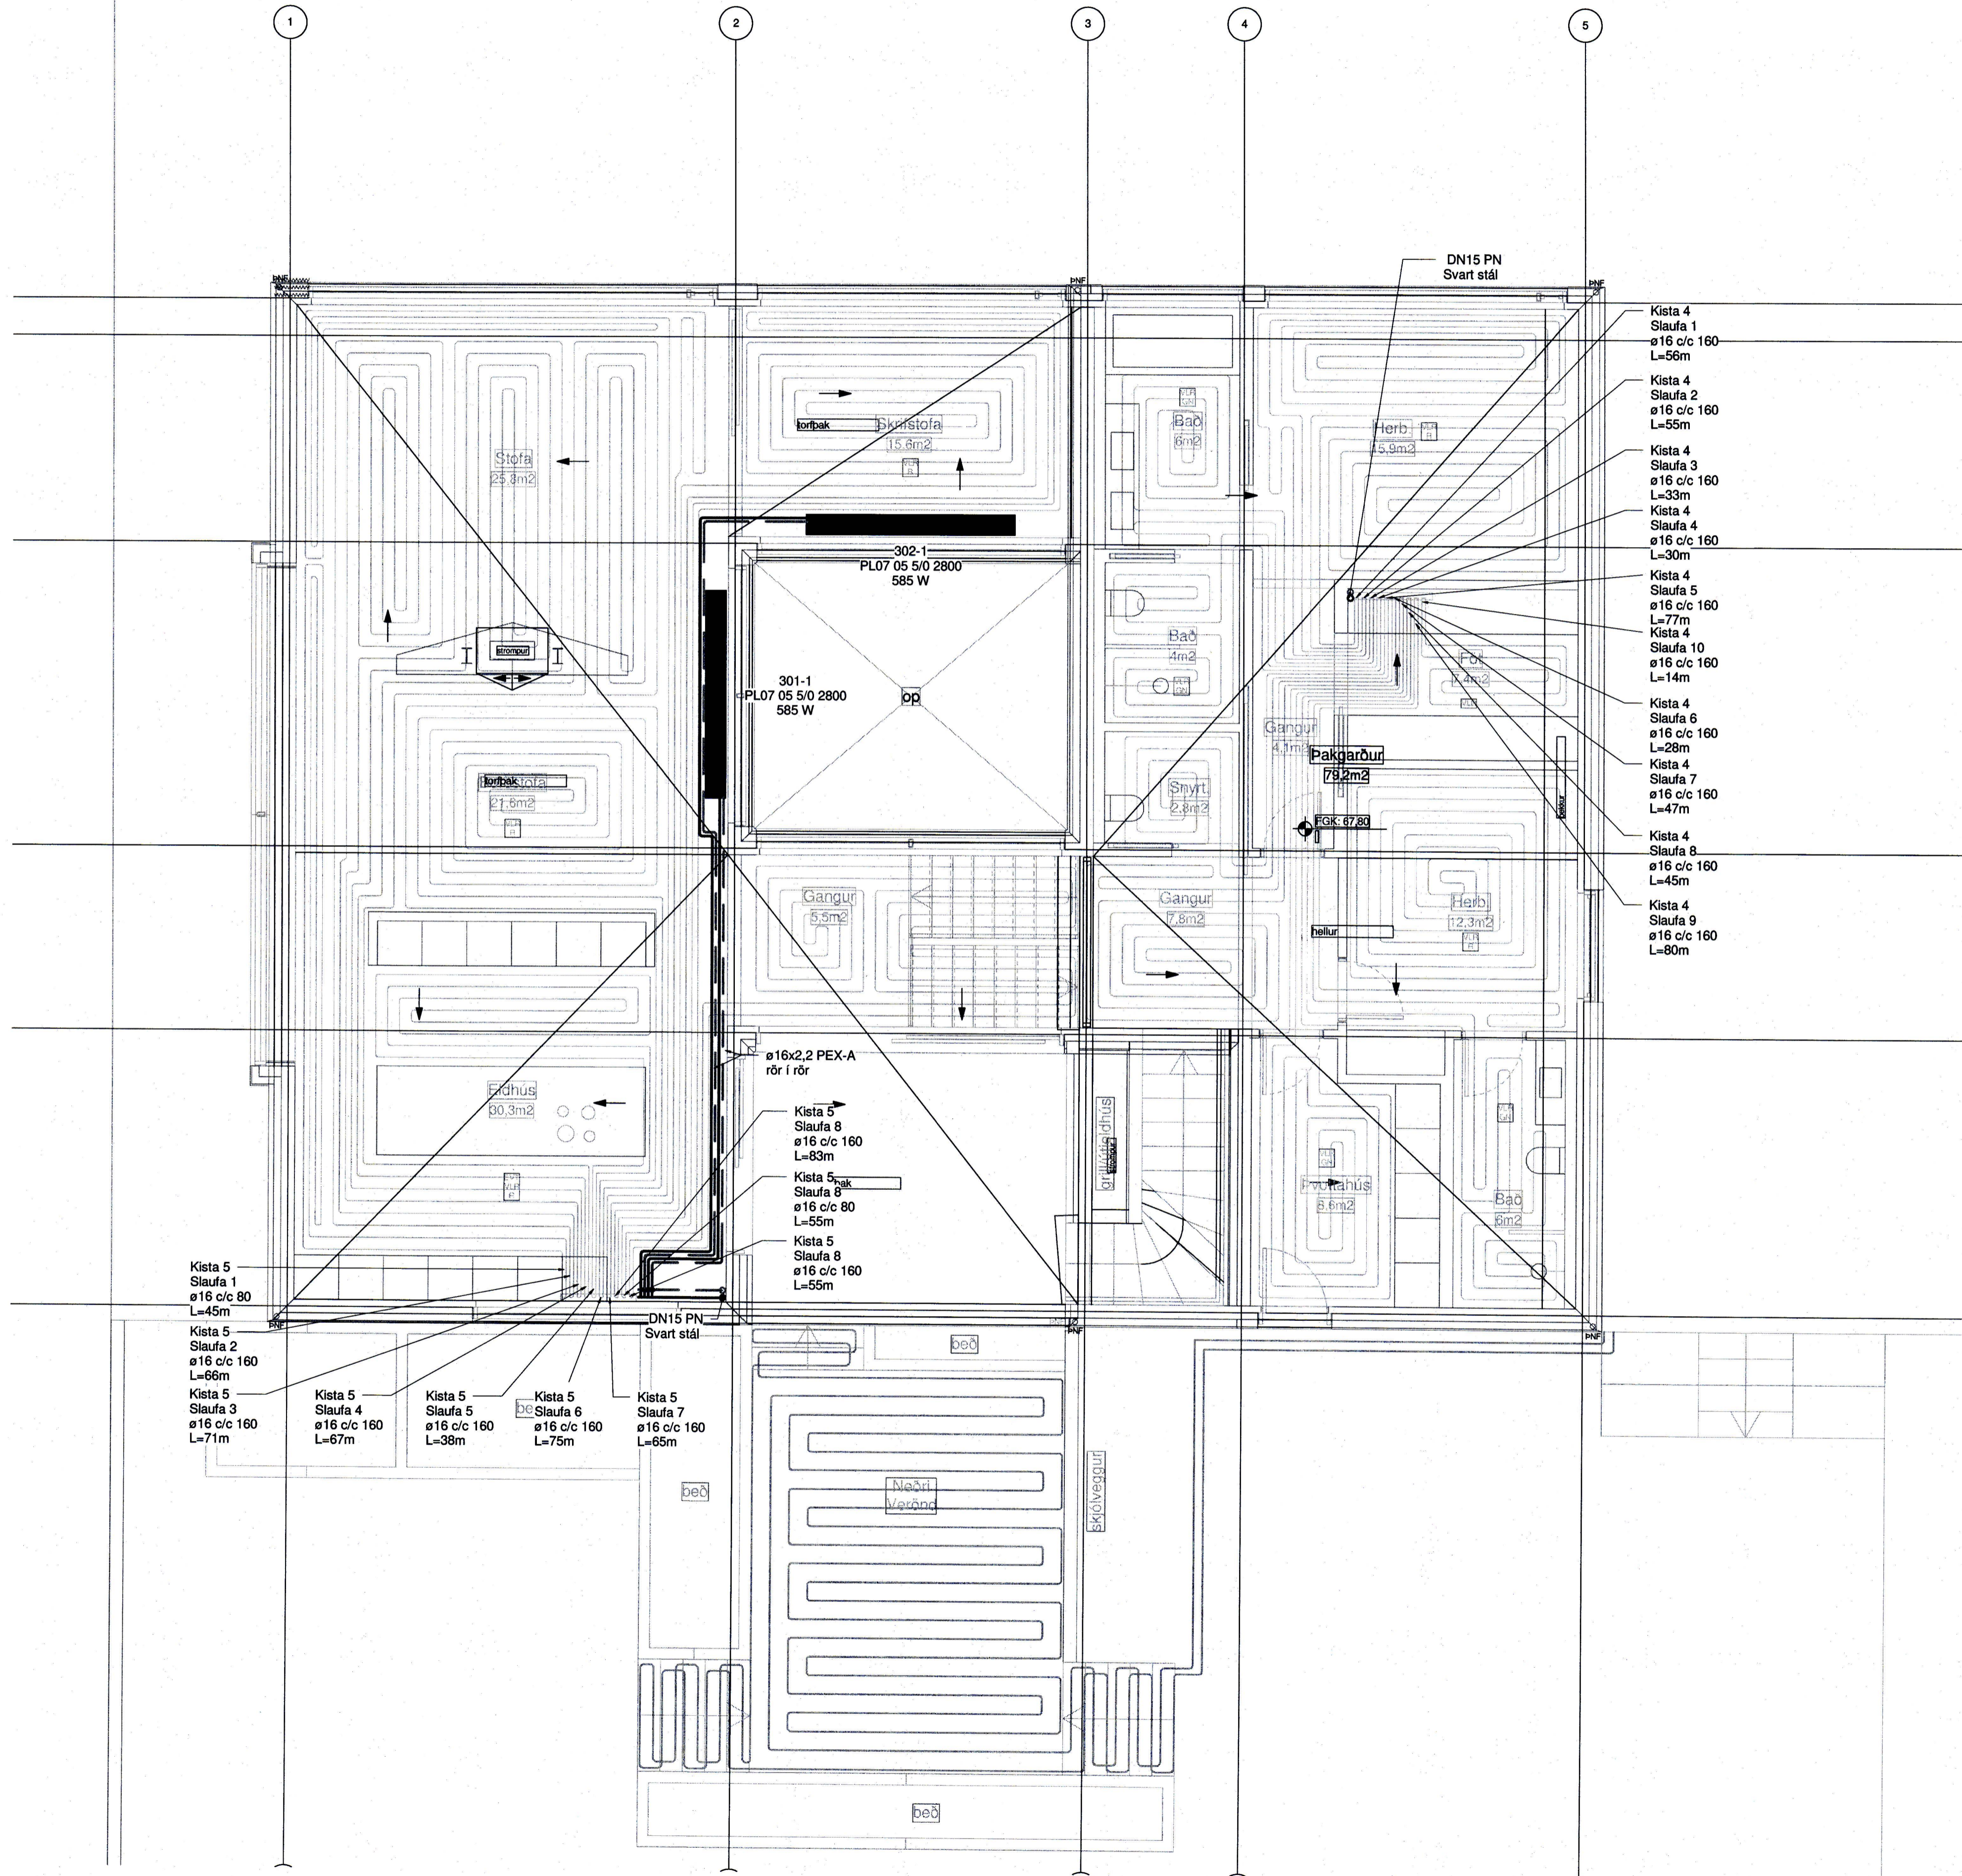

Hitakerfi skýringar

- Ofnar framrás
- - - - - Ofnar bakrás

Ómerktur hringur táknar að lagn færast upp eða niður innan hæðar.
Hringur merktur PU, PN eða PU/PN táknar að lagn færast upp eða niður á milli hæða.

Allar innsteyptar lagnir eru ø16x2,2 Pex lagnir, rör í rör nema annað sé tekið fram á teikningum. Allar sjáanlegar lagnir eru ø16x2,6 Álpex nema annað sé tekið fram á teikningum.

Ofnar skýringar:

- 11 Einfaldur með einföldum konvektor
- 21 Tvöfaldur með einföldum konvektor
- 22 Tvöfaldur með tvöföldum konvektor
- 33 Þrefaldur með þreföldum konvektor
- HKO Handklæðabofn

Ofnlokar skulu vera á framrás nema annað sé tekið fram á teikningum.


Tengi fyrir ofna eru í veggjum 100mm frá hvorum enda.



Einbýlishús
Suðurgerði 11
900 Vestmannaeyjar

Lagnir og loftræsing
Hitakerfi
Grunnmynd 2.hæð

TEKNIÐGEMER	BLAÐSTJERI	HANNAÐ:	JE
22-047	A1	TEKNAÐ:	JE
L_H_02_01		YFIRFARIR:	BK
DAGS:	MELKIVARIR	ÚTGÁFA	
12.04.2023	1 : 50	A	

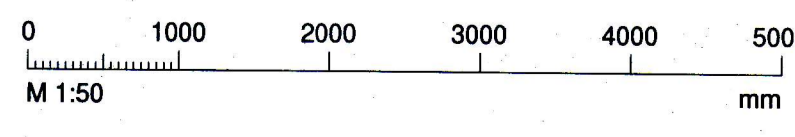

Dagsetning aðaláspóðs:
Höfundur: Baldur Kárason kt. 180979-5229
Hönnunarspít: *[Signature]*

TRÍPÓLÍ ARKITEKTAR
Guðni Valberg // kt. 250880-5299