


Útg.	Daga	Skýring	Br. af	Yfirt.
A	12.04.2023		JE	BK

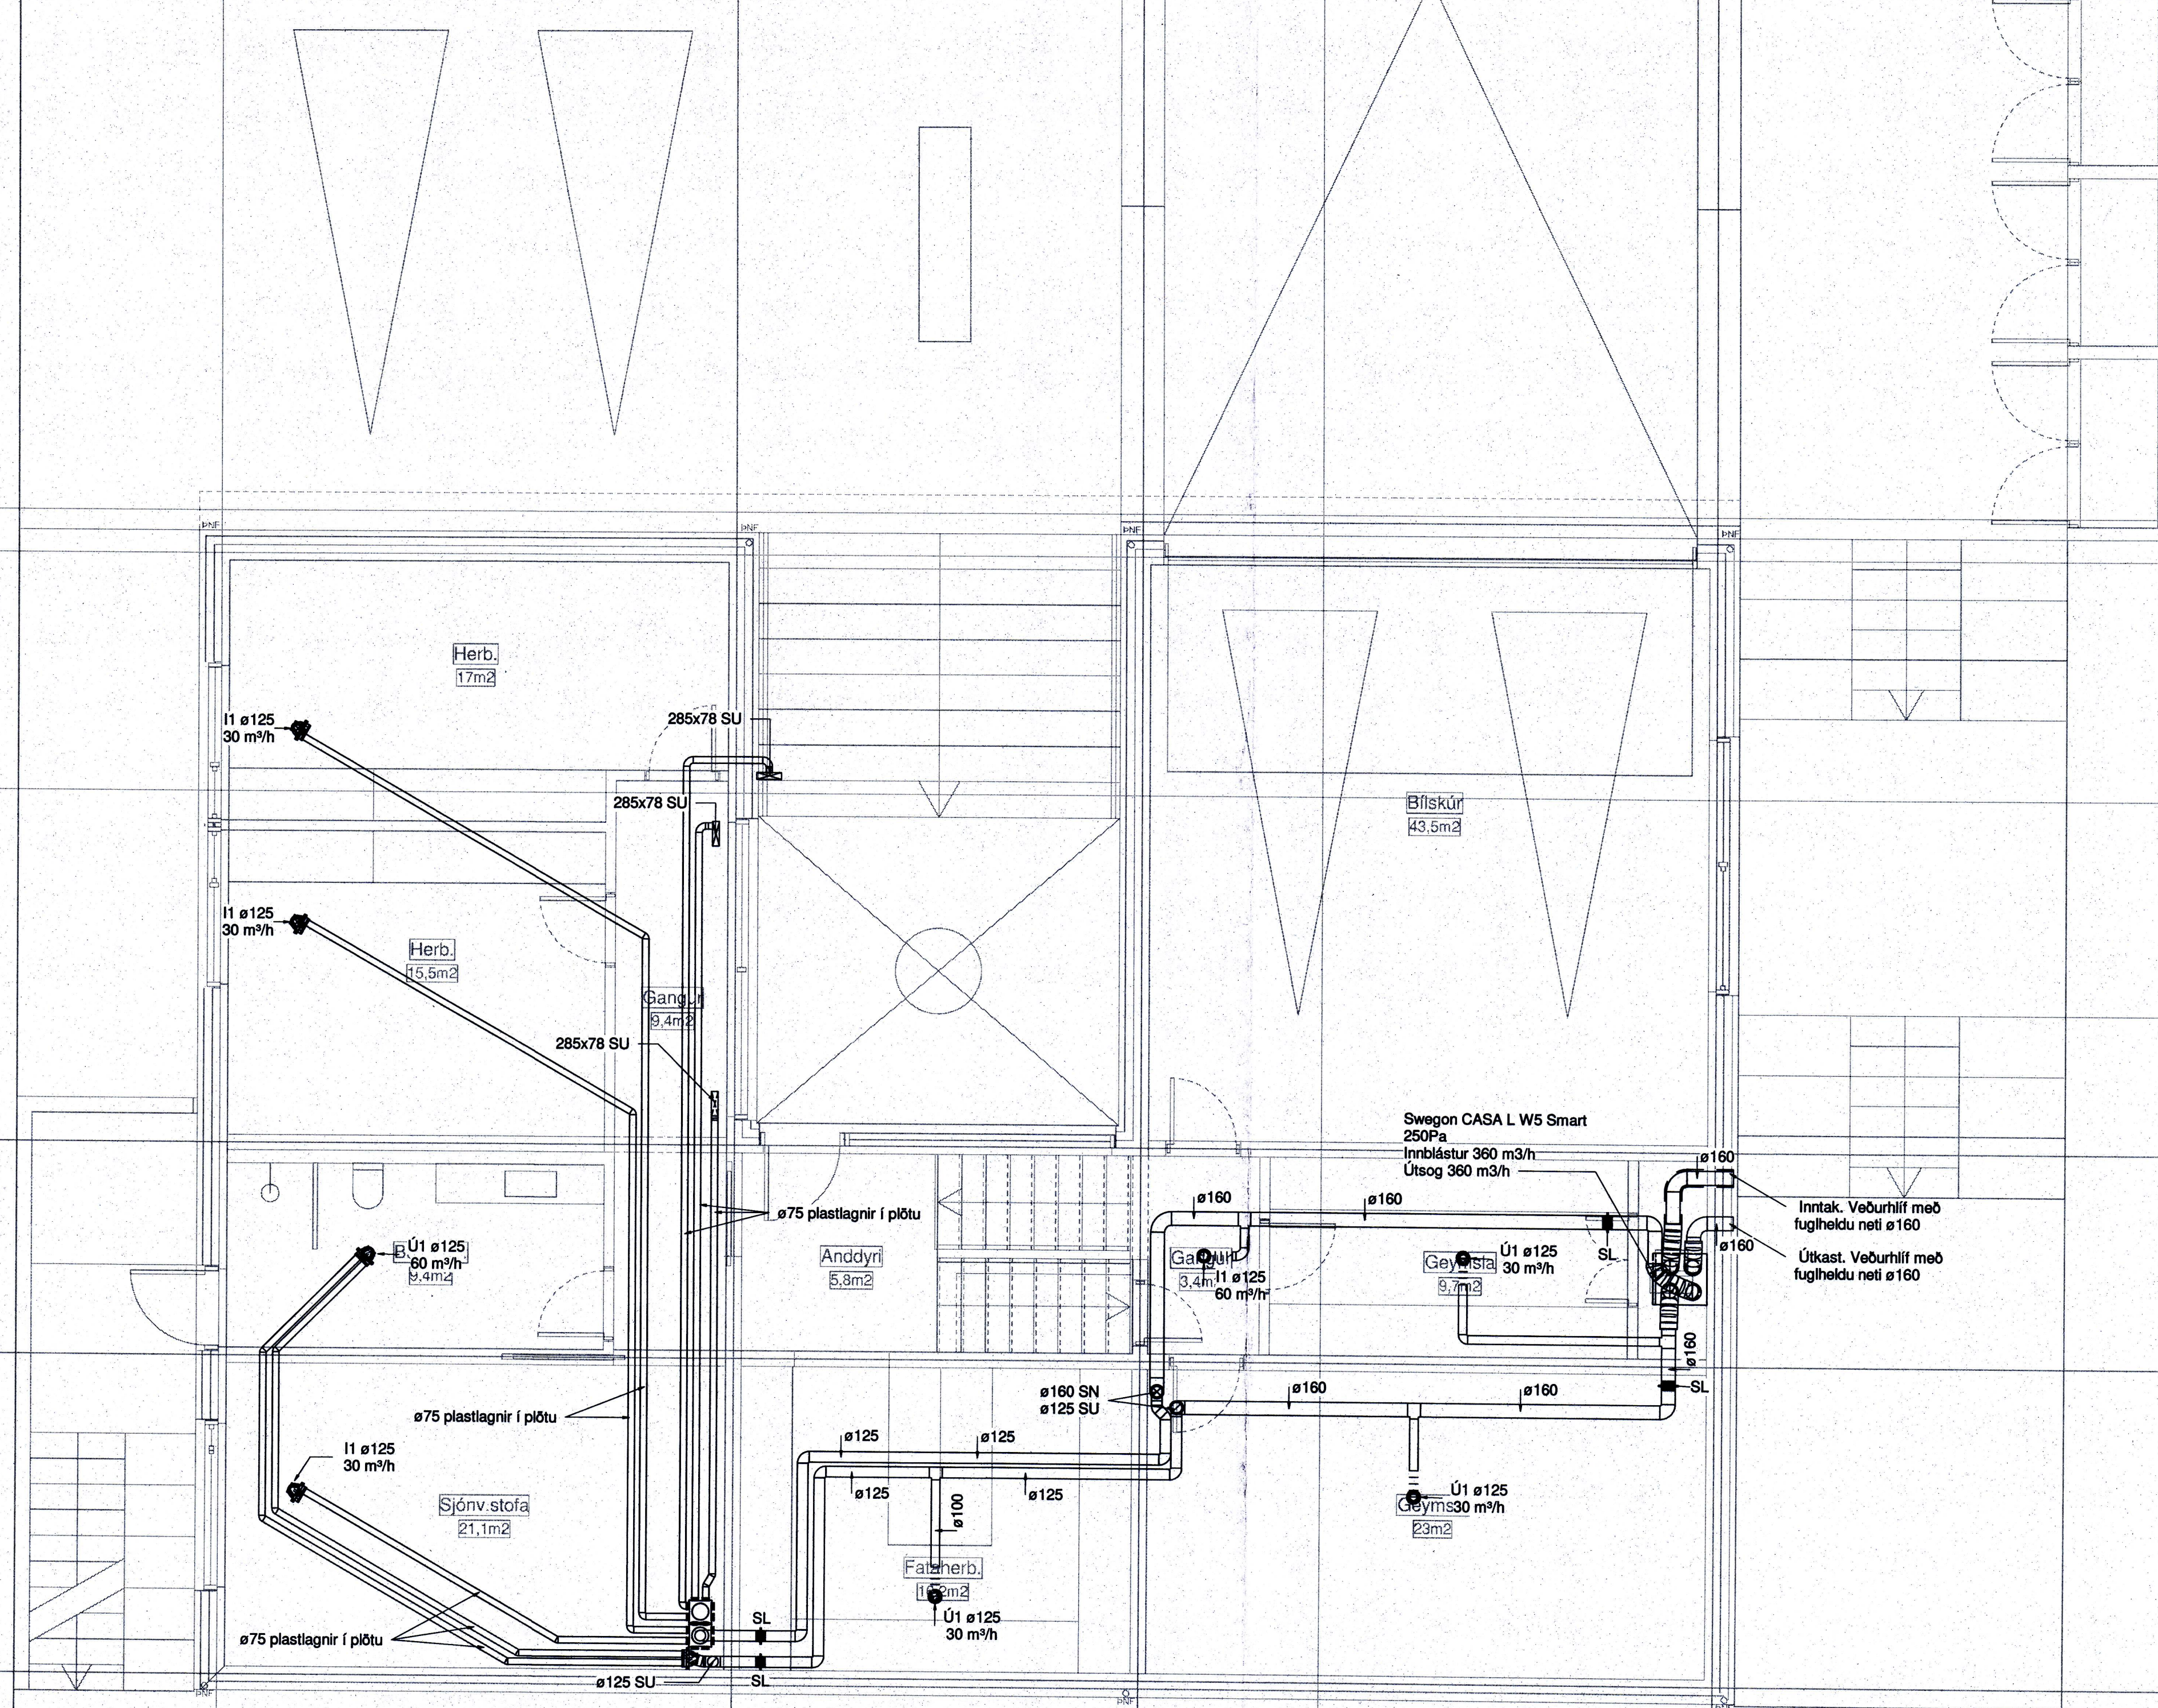


Loftræsing skýringar

- ==== Útsog og útkast
- ==== Innblástur og inntak
- SU Stokkur upp
- SN Stokkur niður
- SU/SN Stokkur upp/niður
- Ú1 KSO, Útsogsventill
- SL Stílloka



Einbýlishús  
Suðurgerði 11  
900 Vestmannaeyjar  
Lagnir og loftræsing  
Loftræsing  
Grunnmynd 1.hæð

TEKNIKNÚMÉR	BLAÐSTÆRÐ	HANNAÐ	JE
22-047	A1	TEKNAÐ	JE
L_L_01_01		YFIRFARAÐ	BK
DAGS.	MELKVARÐI	ÚTGAFA	
12.04.2023	1 : 50	A	

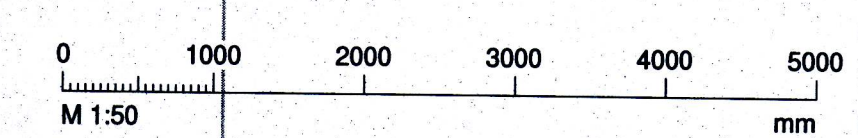

Dagsetning skilapptáttar:  
Höfundur: Baldur Kárason kt. 180979-5229  
Höfundarsíðir:

TRÍPÓLÍ ARKITEKTAR  
Guðni Valberg // kt. 250880-5299