


Útg.	Dags.	Skýring	Br. af:	Yfir:
A	12.04.2023		JE	BK

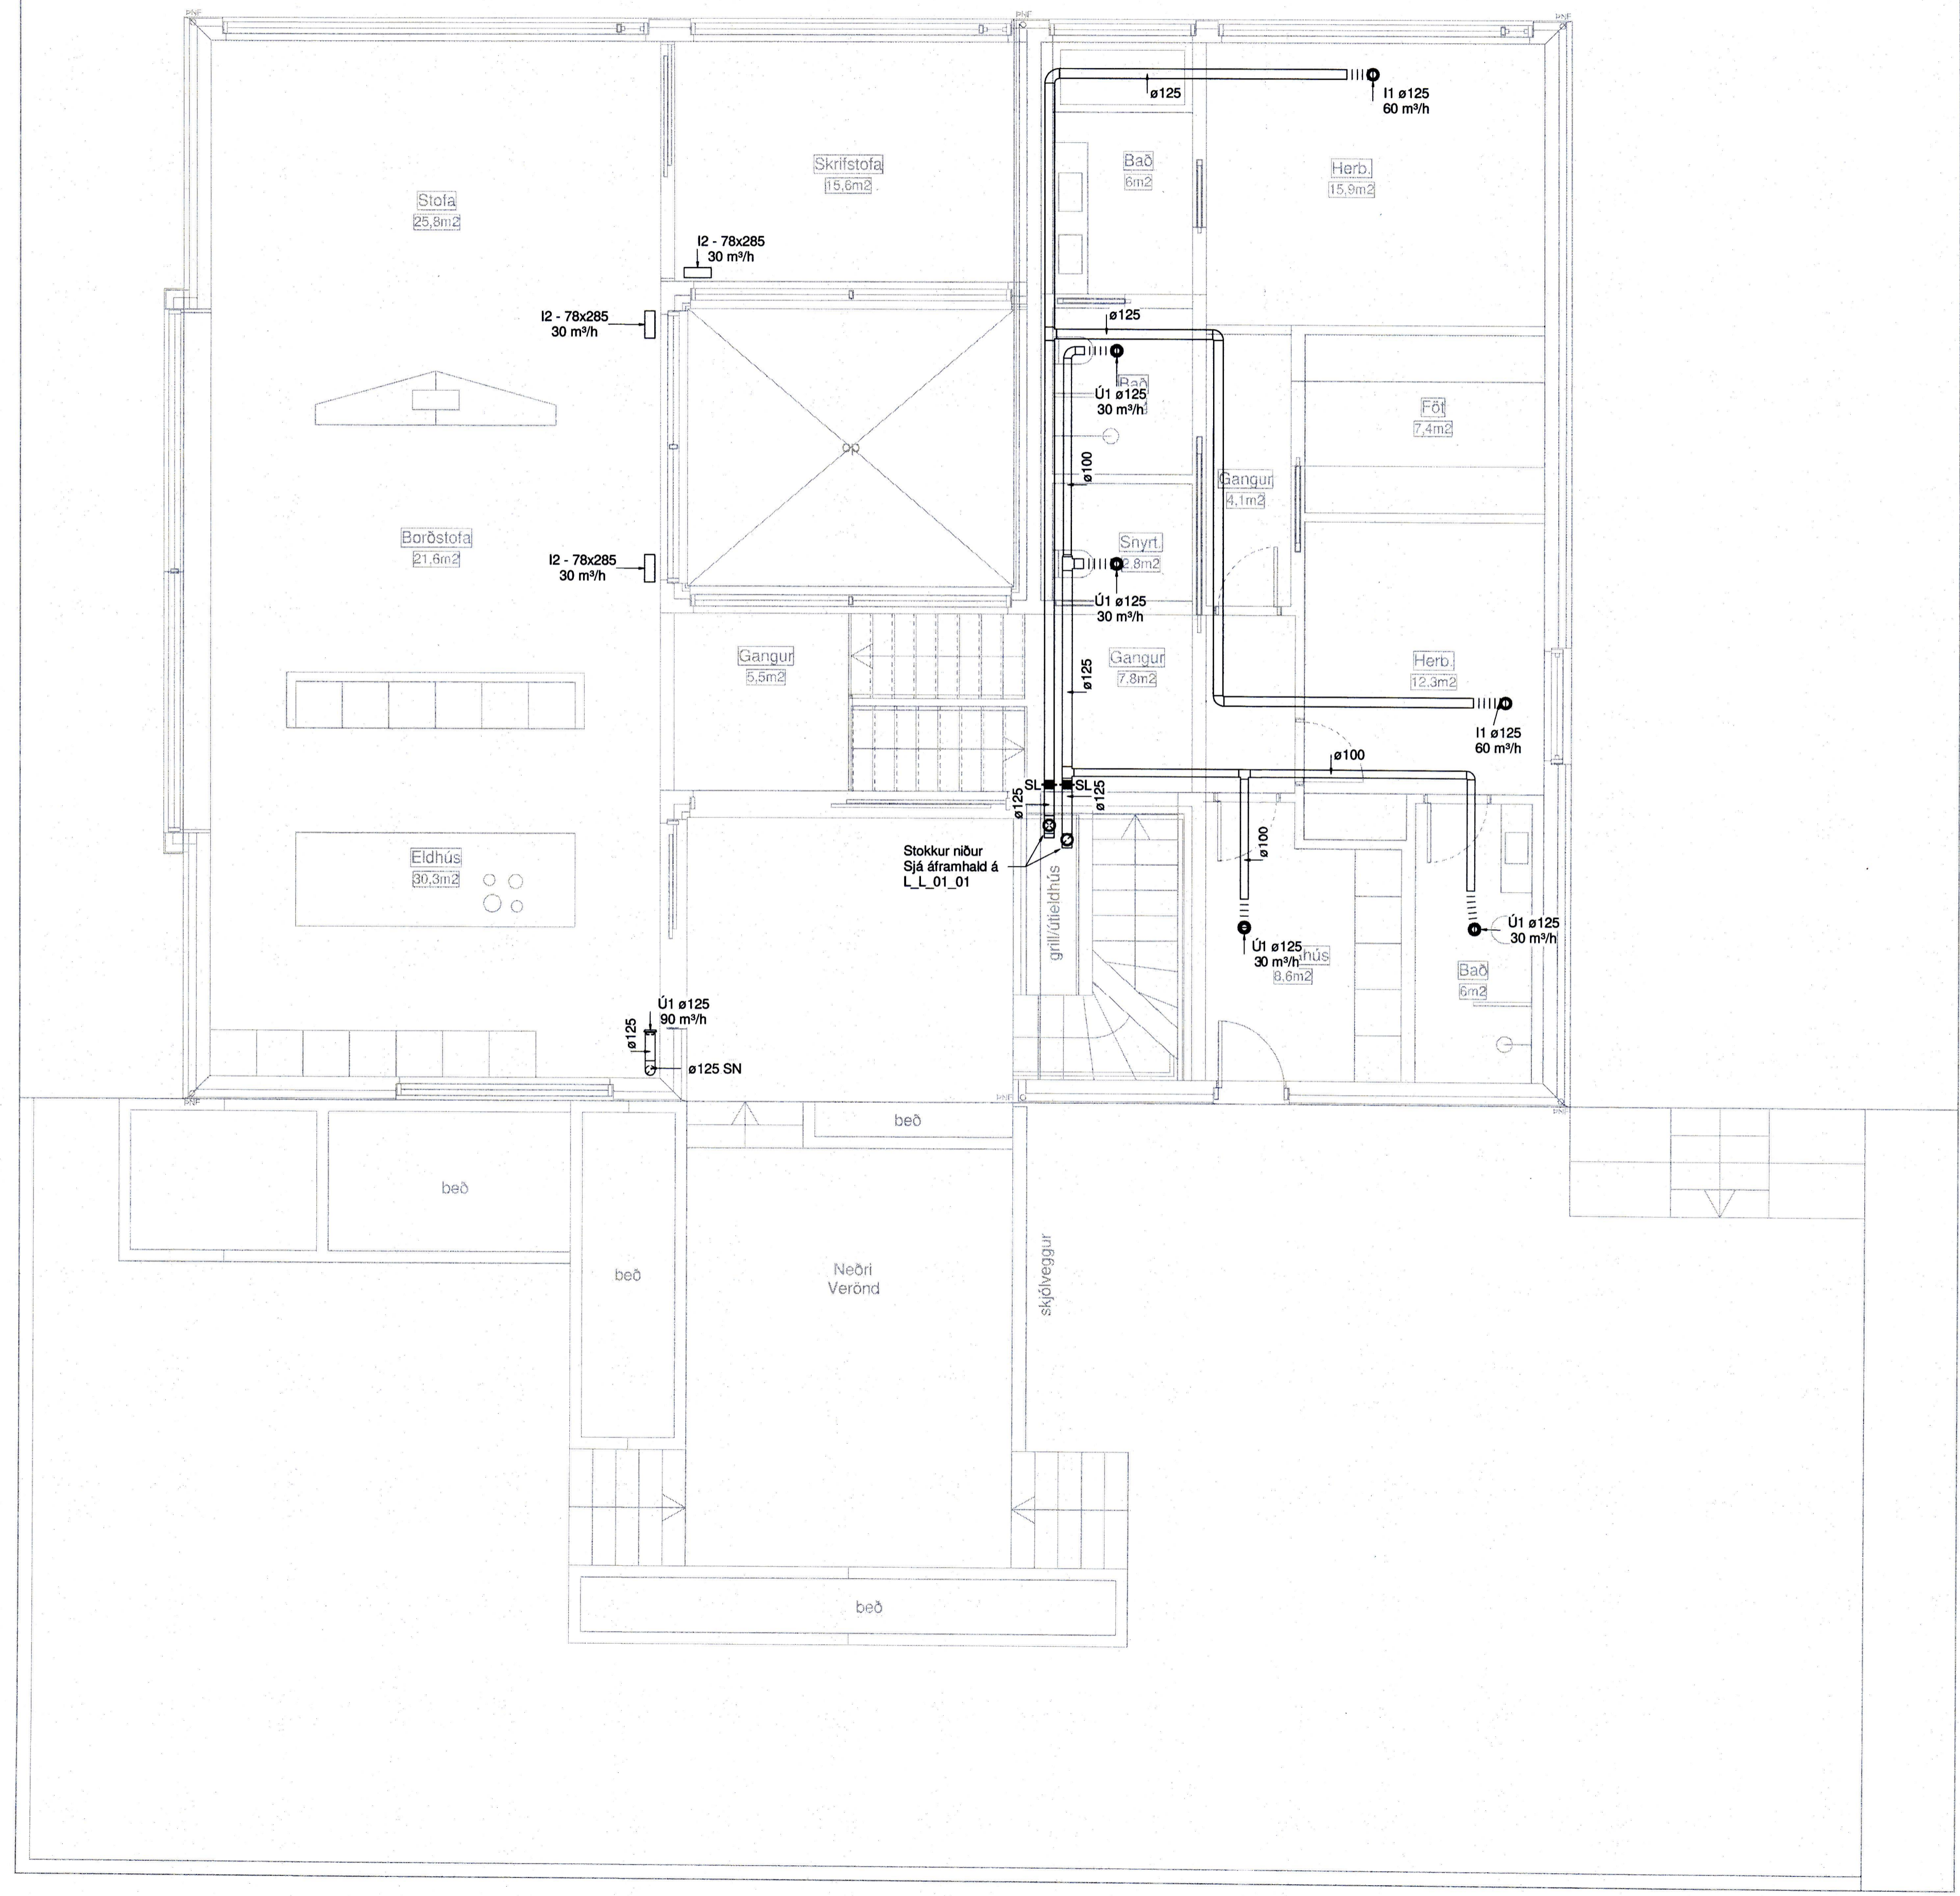


Loftræsing skýringar

- Útsog og útkast
- Innblastur og inntak
- SU Stokkur upp
- SN Stokkur niður
- SU/SN Stokkur upp/niður
- Ú1 KSO, Útsogsventill
- SL Stílloka



Einbýlishús  
Suðurgerði 11  
900 Vestmannaeyjar  
Lagnir og loftræsing  
Loftræsing  
Grunnmynd 2.hæð

TEKNIÐMÉR 22-047	BLAÐSTJÓRN A1	HANNAÐ: JE
L_L_02_01	YFIRFARIR: BK	TEKNIÐ: JE
DAGS. 12.04.2023	MELKVÆÐI 1:50	ÚTGAFA A

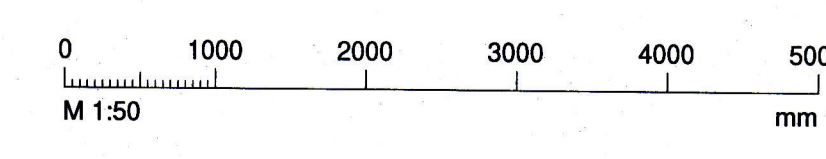

Dagsetning áskjalapósts: 12.04.2023  
Höfundur: Baldur Klárason kt. 180979-5229  
Hönnunarspóti: Guðni Valberg // kt. 250880-5299

**TRÍPÓLÍ ARKITEKTAR**  
Guðni Valberg // kt. 250880-5299